

Gemeente LILLE

1ste Afdeling Sektie E

Nrs: 512/v/2, 512/w/2, 512/z/2, 512/a/3

schaal: 1/500

NOTA bij lot B :

Stedebouwkundige voorschriften volgens schets nr. 2753 bij de goedgekeurde verkaveling 066/148 :

mogelijkheid tot het oprichten van een nieuw hoofdgebouw : binnen de bouwlijnen, met een max. bouwbreedte van 2/3 van de perceelbreedte (=19,60m), en een max. diepte van 20,-m.


mogelijkheid tot het oprichten van bijgebouwen : binnen de strook voor bijgebouwen, met een max. grootte van 10% van de totale oppervlakte (=308,-m²).



Opgemeten en in plan gebracht door ondergetekende Meetkundige Schatter van Onroerende Goederen. Lille, de 11 maart 1991.

Getekend "Na Varietur" als bijlage naar een akte verleden door Notaris M. NOLENS te LILLE op 11/4/1991

KOEN WOUTERS
LANDMETER - EXPERT
Poederleeseweg 80 - 2275 LILLE
Tel. (014) 55 17 04

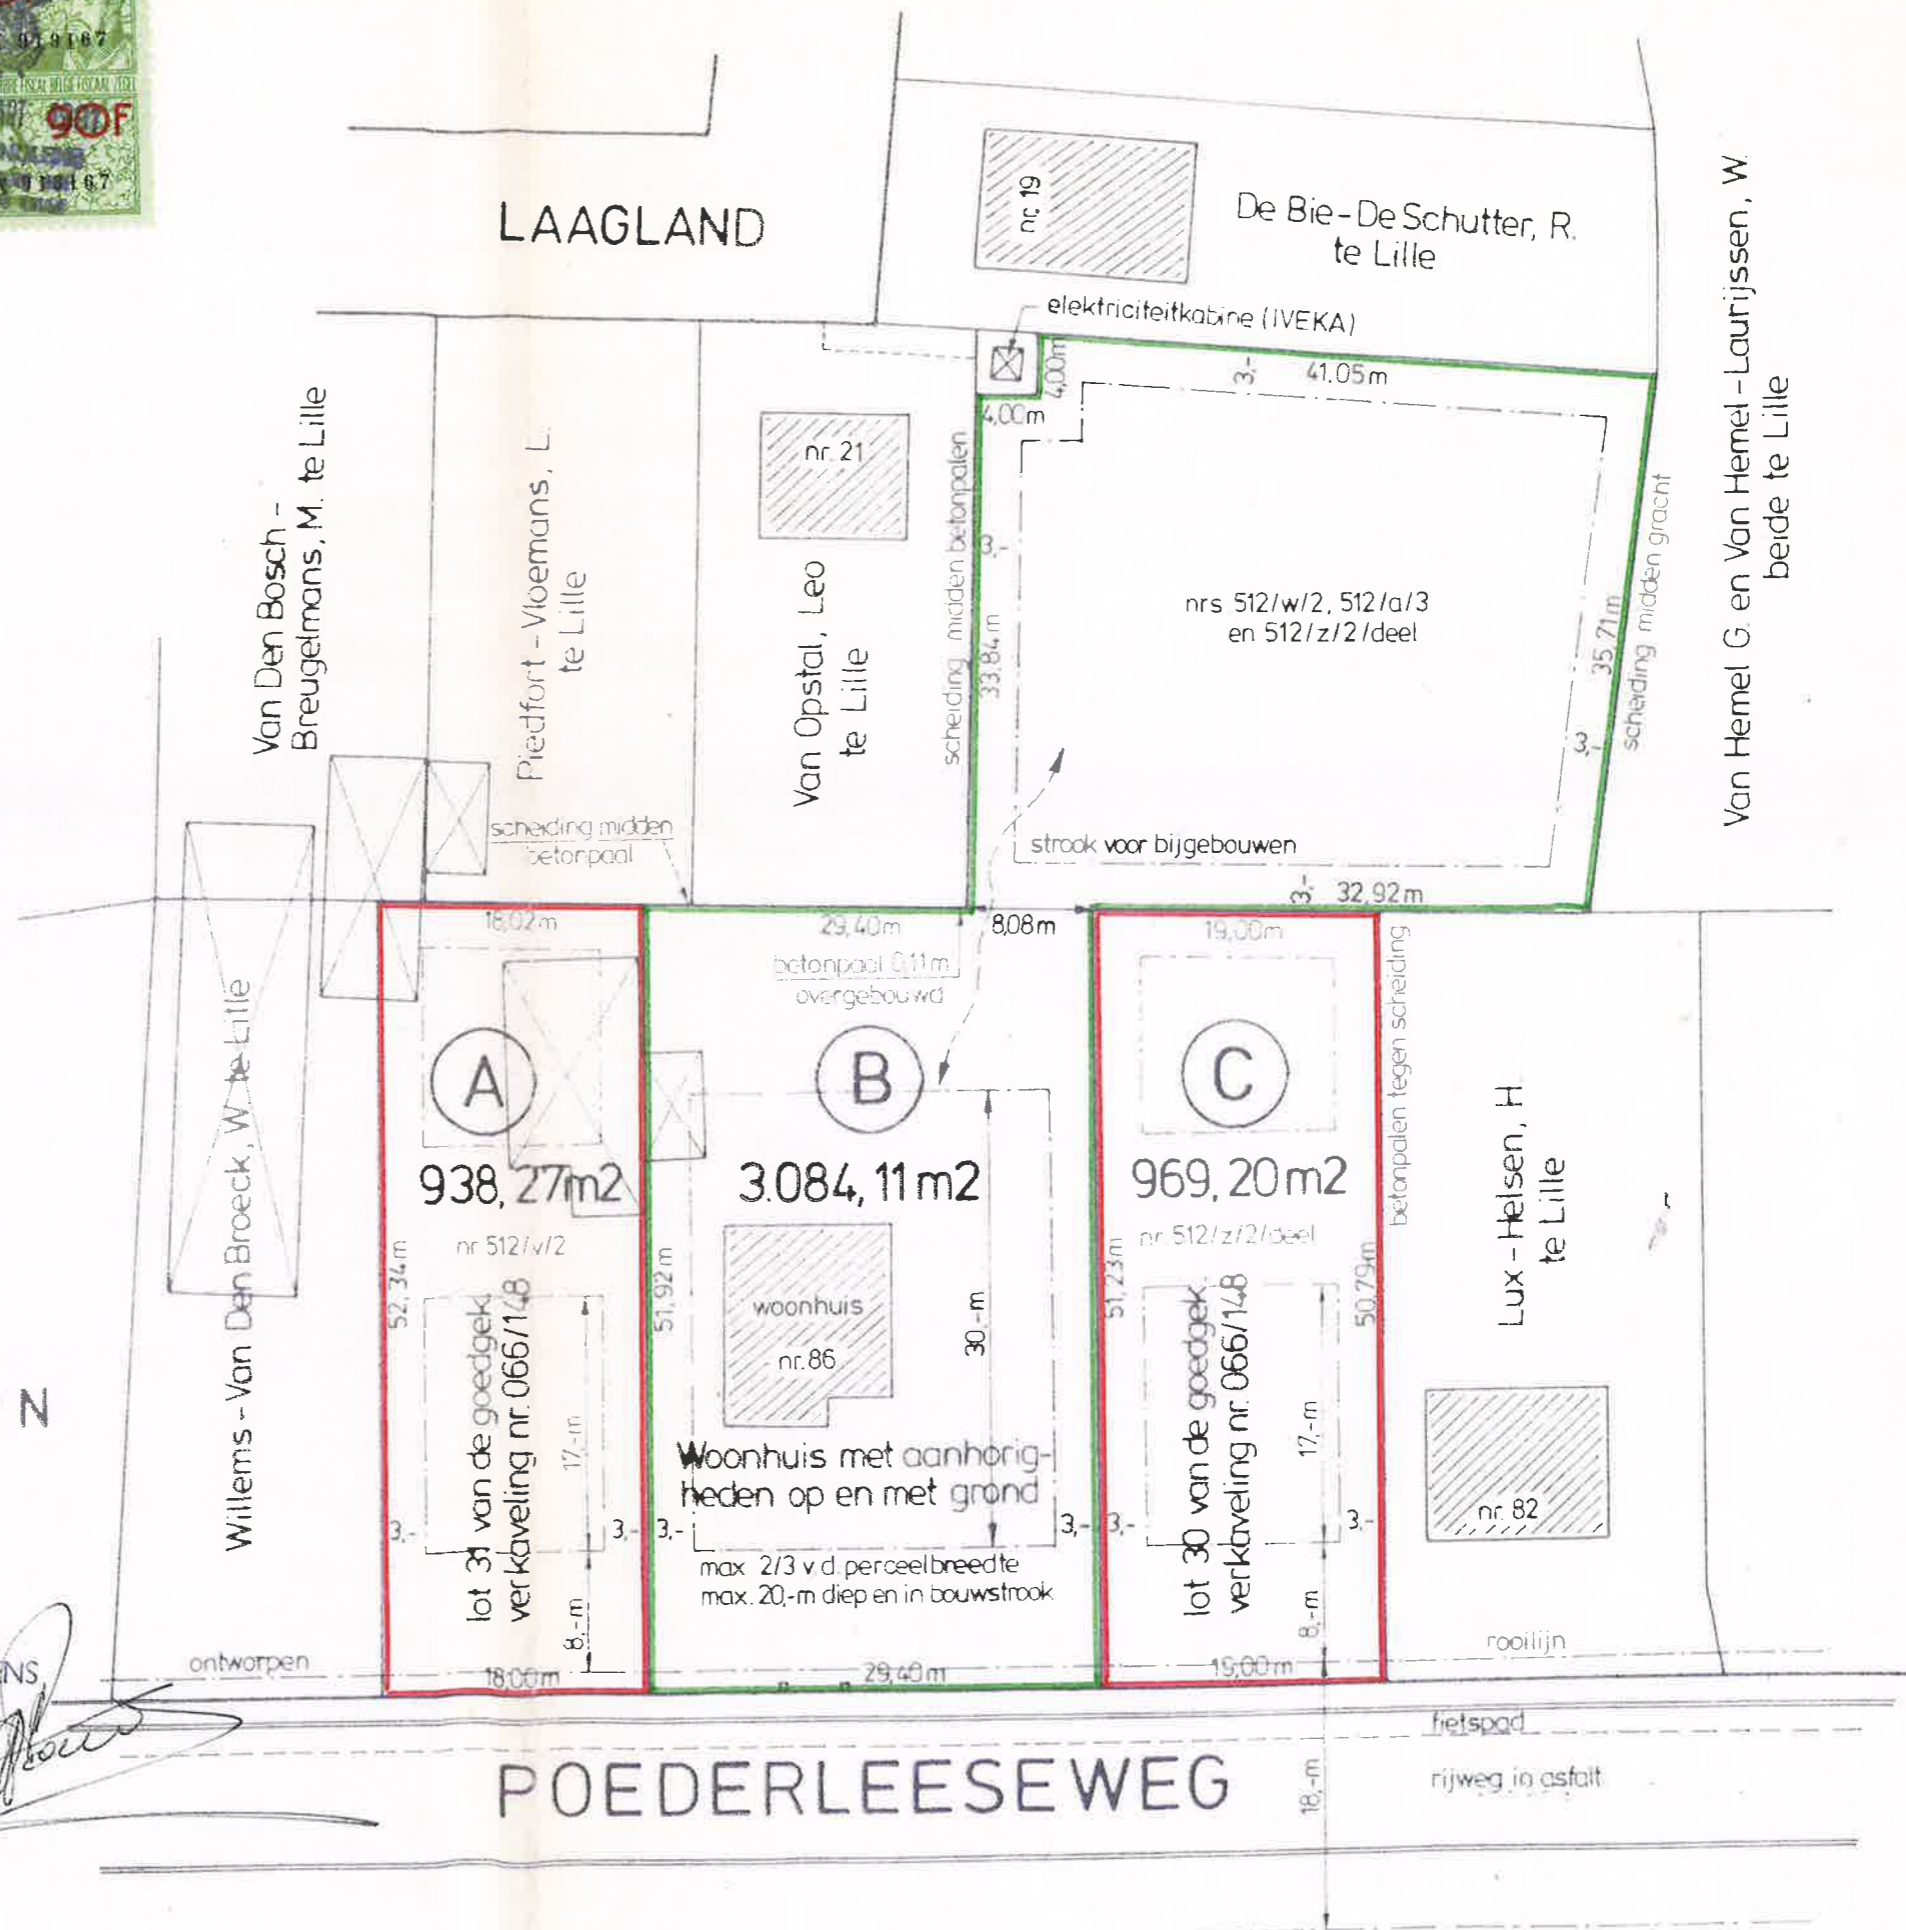

POEDERLEESEWEG

Opm: bouwlijnen volgens schets nr. 2753 (g.verk.066/148)