


Legende rooilijn

- Inname
- Nieuwe rooilijn
- Bestaande rooilijn

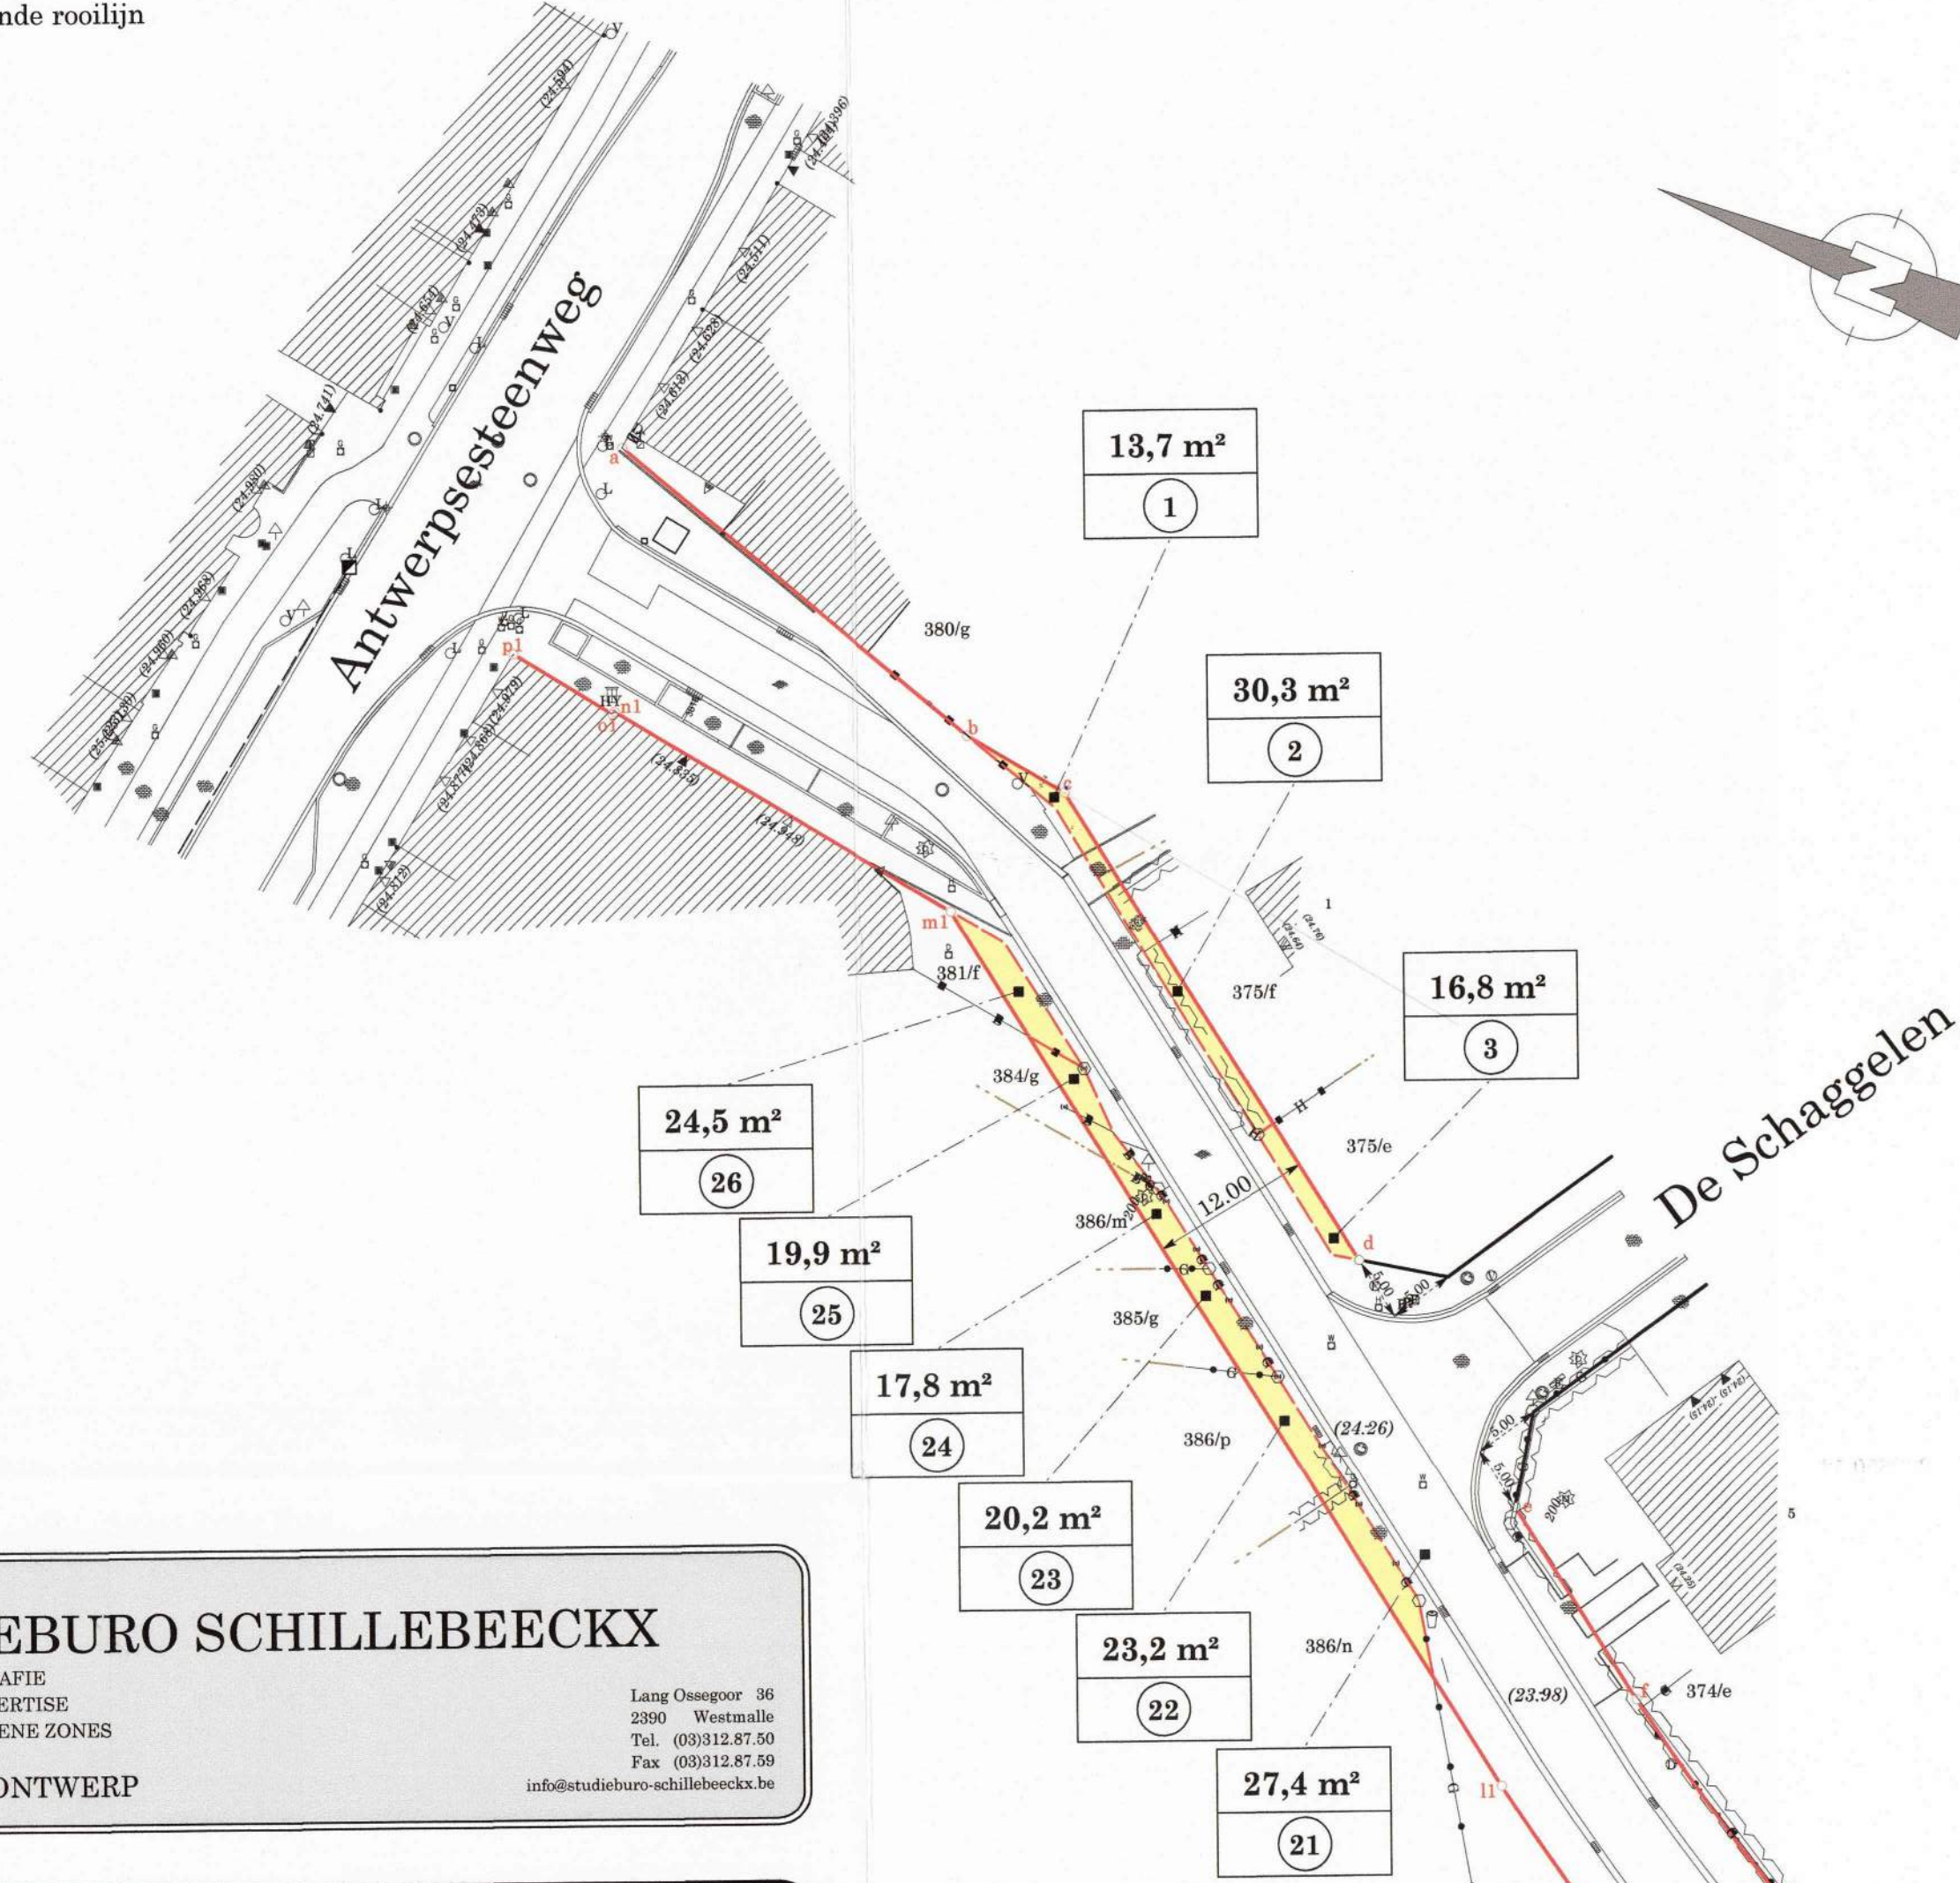

Legende volgens GRB-skelet

- WSV101 - KWS
- WSV103 - Cementbeton
- WSV104 - Kasseien
- WSV106 - Betonstraatstenen
- WSV109 - Dolomietbedekking
- AFS - Afsluiting (draad)
- AFS - Afsluiting (gesloten)
- AFS - Afsluiting (heksen)
- AWD - Afsluiting (weide)
- AHG - Afsluiting (haag)
- WGI - Boom met hoge / lage stam
- WRI - Zichtbaar cirkelvormig putdeksel
- WPI17 - Zichtbare straatkap gelijkgronds
- WPI901 - Waterslikker
- WPI15 - Openbare vuilnisbak
- WPI11 - Wegsignalisatie
- WPI1103 - Reflectorpaaltje
- GDP1 - Gebouw dorpelpeil
- GDP2 - Garage dorpelpeil
- GBA8 - Gebouwaanhorigheid type keldergat

Gemeente Malle

Onteigende macht: Gemeentebestuur Malle, Antwerpsesteenweg 246, 2390 Malle

Nr. inname	Sectie en kadastraal nummer	Eigenaars	Aard van het goed	Kadastrale oppervlakte	In te nemen oppervlakte
1	Sectie B, nr. 351/b/4	Verbaeten Danny & Castelein Inge Eugenia Het Klooster 36 2980 Zoersel	Hand/huis	743 m²	13,7 m²
2	Sectie B, nr. 375/f	Etienne Wouter Marcel & Gentjens Hilde Schaggeleweg 1 2390 Malle	Huis	892 m²	30,3 m²
3	Sectie B, nr. 375/e	Vorselmanns Magdalena Joanna, Kalmthoutsestweg 38, 2910 Essen Embregts Emiel Louis, Kalmthoutsestweg 38, 2910 Essen Embregts Jan Emiel, Kalmthoutsestweg 38, 2910 Essen	Grond	690 m²	16,8 m²
4	Sectie B, nr. 372/b	Domain van de Kerkfabriek van de Parochie Sint-Martinus te Westmalle Oude Molenstraat 1 2390 Malle	Bouwland	1.502 m²	7,2 m²
5	Sectie B, nr. 369/l	Grootjans Jozef & Raymakers Elisabeth Gerdi Schaggeleweg 21 2390 Malle	Huis	705 m²	8,2 m²
6	Sectie B, nr. 351/b/2	Van den Brandt Maria Rosalia Schaggeleweg 35 2390 Malle	Huis	1.560 m²	55,4 m²
7	Sectie B, nr. 351/k	Janssens Corneel, de erfenamen	Woeste grond	1.530 m²	152,9 m²
8	Sectie B, nr. 363/e/2	Van Deun Simone Marie-Louise, Schaggeleweg 49, 2390 Malle Cox Gunter Lodewijk, Gestelbeek 127, 2980 Zoersel Cox Petra Carolus, Haringrodestraat 8, 2018 Antwerpen Cox Tomas Hugo, De Schagelen 57 bus 7, 2390 Malle	Huis	2.837 m²	121,1 m²
9	Sectie B, nr. 363/b/2	De Schutter Maria Julia, Schaggeleweg 51, 2390 Malle Bollansee Jim Karel, Schaggeleweg 51, 2390 Malle Bollansee Pablo Paolo, Schaggeleweg 51, 2390 Malle Bollansee Annis Orson, Schaggeleweg 51, 2390 Malle	Huis	1.798 m²	37,6 m²
10	Sectie B, nr. 363/h/2	Rutten Marcus Ludovicus Schaggeleweg 53 2390 Malle	Huis	2.005 m²	19,2 m²
11	Sectie B, nr. 363/p/2	Casteleyn Ronny Gerard & Rutten Hilde Gonda Schaggeleweg 55 2390 Malle	Huis	406 m²	14,4 m²
12	Sectie B, nr. 363/n/2	Quirynen Joanna Maria, Schaggeleweg 55, 2390 Malle Rutten Gonda Josepha, Leemstraat 19, 2390 Malle Rutten Herman Franciscus, Bergstraat 85, 2220 Heist-op-den-Berg Rutten Marcus Ludovicus en rechthoudenden, Schaggeleweg 53, 2390 Malle	Huis	2.489 m²	39,9 m²
13	Sectie B, nr. 341/v	Buylinckx Jan Baptist Albert, Antwerpsesteenweg 351, 2390 Malle Buylinckx Amelia, Sportstraat 25 bus 4, 8400 Oostende Buylinckx Margaretha José, Haard 31, 2390 Malle Buylinckx Maria, Begoniaaan 25, 2390 Malle Buylinckx Anna Maria, Bijkerijstraat 71, 2390 Malle Willekens Walter Carolus Maria, den Abt 148, 2340 Beere Buylinckx Marcel, Herentalsstraat 64, 2300 Turnhout	Tuin	2.475 m²	1.401,5 m²
14	Sectie B, nr. 342/a	Nuyts Henri Albert, Antwerpsesteenweg 340, 2390 Malle Nuyts Christiane Maria, Ter Maelenbaan 21, 2970 Schilde Nuyts Yvonne Constantia, Antwerpsesteenweg 330, 2390 Malle Claessens Jacques Julia, Zeepakker 27, 2390 Malle Verstappen Julienne Ludovica, Hallebaan 163, 2390 Malle Nuyts Ann Julius, Wimpel 1, 2222 Heist-op-den-Berg Nuyts Jozef Henri, Hallebaan 150, 2390 Malle Nuyts Eva Yvonne, Sint-Lenaartseweg 101, 2310 Rijkevorsel Nuyts Erica, Hallebaan 159, 2390 Malle Nuyts Charlotte, Moerstraat 68 E, 2320 Hoogstraten	Bouwland	6.625 m²	140,2 m²
15	Sectie B, nr. 343/a	Nuyts Henri Albert, Antwerpsesteenweg 340, 2390 Malle Nuyts Christiane Maria, Ter Maelenbaan 21, 2970 Schilde Nuyts Yvonne Constantia, Antwerpsesteenweg 330, 2390 Malle Claessens Jacques Julia, Zeepakker 27, 2390 Malle Verstappen Julienne Ludovica, Hallebaan 163, 2390 Malle Nuyts Ann Julius, Wimpel 1, 2222 Heist-op-den-Berg Nuyts Jozef Henri, Hallebaan 150, 2390 Malle Nuyts Eva Yvonne, Sint-Lenaartseweg 101, 2310 Rijkevorsel Nuyts Erica, Hallebaan 159, 2390 Malle Nuyts Charlotte, Moerstraat 68 E, 2320 Hoogstraten	Bos	650 m²	183,4 m²
16	Sectie B, nr. 344/a	Nuyts Henri Albert, Antwerpsesteenweg 340, 2390 Malle Nuyts Christiane Maria, Ter Maelenbaan 21, 2970 Schilde Nuyts Yvonne Constantia, Antwerpsesteenweg 330, 2390 Malle Claessens Jacques Julia, Zeepakker 27, 2390 Malle Verstappen Julienne Ludovica, Hallebaan 163, 2390 Malle Nuyts Ann Julius, Wimpel 1, 2222 Heist-op-den-Berg Nuyts Jozef Henri, Hallebaan 150, 2390 Malle Nuyts Eva Yvonne, Sint-Lenaartseweg 101, 2310 Rijkevorsel Nuyts Erica, Hallebaan 159, 2390 Malle Nuyts Charlotte, Moerstraat 68 E, 2320 Hoogstraten	Weiland	13.850 m²	12,2 m²

Nr. inname	Sectie en kadastraal nummer	Eigenaars	Aard van het goed	Kadastrale oppervlakte	In te nemen oppervlakte
17	Sectie B, nr. 351/b/4	Janssens Anita Robertus Schaggeleweg 50 2390 Malle	Huis	7.280 m²	3,3 m²
18	Sectie B, nr. 351/b/2	Van Elsacker Eddy Josephus, Schaggeleweg 46, 2390 Malle Wens Maria Albertina, Schaggeleweg 46, 2390 Malle	Bergplaats	2.760 m²	325,0 m²
19	Sectie B, nr. 360/a	Anthonissen Lambert Jaak, Vimmerseweg 31/1, 2340 Beere Nuyts Roger Joseph, Geuzenstraat 4, 2390 Malle Nuyts Gert, Hoogstratenbaan 187 bus 1, 2390 Malle Nuyts Steven, De Speelhoven 6, 2390 Malle Nuyts Kristof, Zandbergstraat 6, 2321 Hoogstraten Nuyts Rita, Hoogstratenbaan 193, 2390 Malle Anthonissen Kristel, Hei-Ende 65, 2340 Beere	Weiland	667 m²	340,1 m²
20	Sectie B, nr. 396	Domain van het Openbaar Centrum voor Maatschappelijk Welzijn van Malle Smekenstraat 40 2390 Malle	Weiland	6.815 m²	4,8 m²
21	Sectie B, nr. 386/a	Vennootschap Brouwerij De Koninck Mechelsteentweg 291 2018 Antwerpen	Magazijn	2.199 m²	27,4 m²
22	Sectie B, nr. 386/p	Broens Ernest Karel & Willekens Marie-Louise Godelieve Antwerpsesteenweg 305A 2390 Malle	Bakkerij	1.205 m²	23,2 m²
23	Sectie B, nr. 385/g	Wens Christine Maria Zandstraat 48 2980 Zoersel	Building	733 m²	20,2 m²
24	Sectie B, nr. 386/m	Dollez Guido Hendrik & Rogissart Francine Noelle Antwerpsesteenweg 303A 2390 Malle	Hand/huis	497 m²	17,8m²
25	Sectie B, nr. 384/g	Van den Beekhout Jan Frans & Mattheussen Maria Theresia Antwerpsesteenweg 303 2390 Malle	Hand/huis	445 m²	19,9 m²
26	Sectie B, nr. 381/f	Van Dyck Peter Margareta, Antwerpsesteenweg 301, 2390 Malle Joosen Martine, Antwerpsesteenweg 301, 2390 Malle	Hand/huis	270 m²	24,5 m²

STUDIEBURO SCHILLEBEECKX
LANDMETRIEKENDE TOEGANG
PLAATSCHESCHRIJVING - EXPERTISE
WEGENIS - RIOLERING - GROENE ZONES
STUDIE - ADVIES - ONTWERP
Lang Oostweg 36
2390 Westmalle
Tel: 03312.87.50
Fax: 03312.87.59
info@studiebuuro-schillebeecx.be

Provincie Antwerpen

Gemeente MALLE

Rooilijn- en onteigeningsplan
Schaggeleweg

Plan nr.

Wijzigingen:

Aantal plans:

1

Dossier nr.

M 080626

Voorlopig goedgekeurd door de gemeenteraad in zitting van 2 mei 2011
Bij bevel
De Secretaris
H. Van de Heyning
Het College van Burgemeester en Schepenen bevestigt dat onderhavig plan op het Gemeentebestuur ter kennis van het publiek is geweest tijdens het openbaar onderzoek van 2 juni 2011 tot en met 6 juli 2011
Vanwege het College
De Secretaris
H. Van de Heyning
Definitief goedgekeurd door de gemeenteraad in zitting van 23 augustus 2011
Bij bevel
De Secretaris
H. Van de Heyning

De Burgemeester
H. Hendrickx
De Burgemeester
H. Hendrickx
De Burgemeester
H. Hendrickx

Schaal: 1/500

20 - 04 - 2011

J. Schillebeecx
Zaakvoerder SBS

Schaggeleweg

