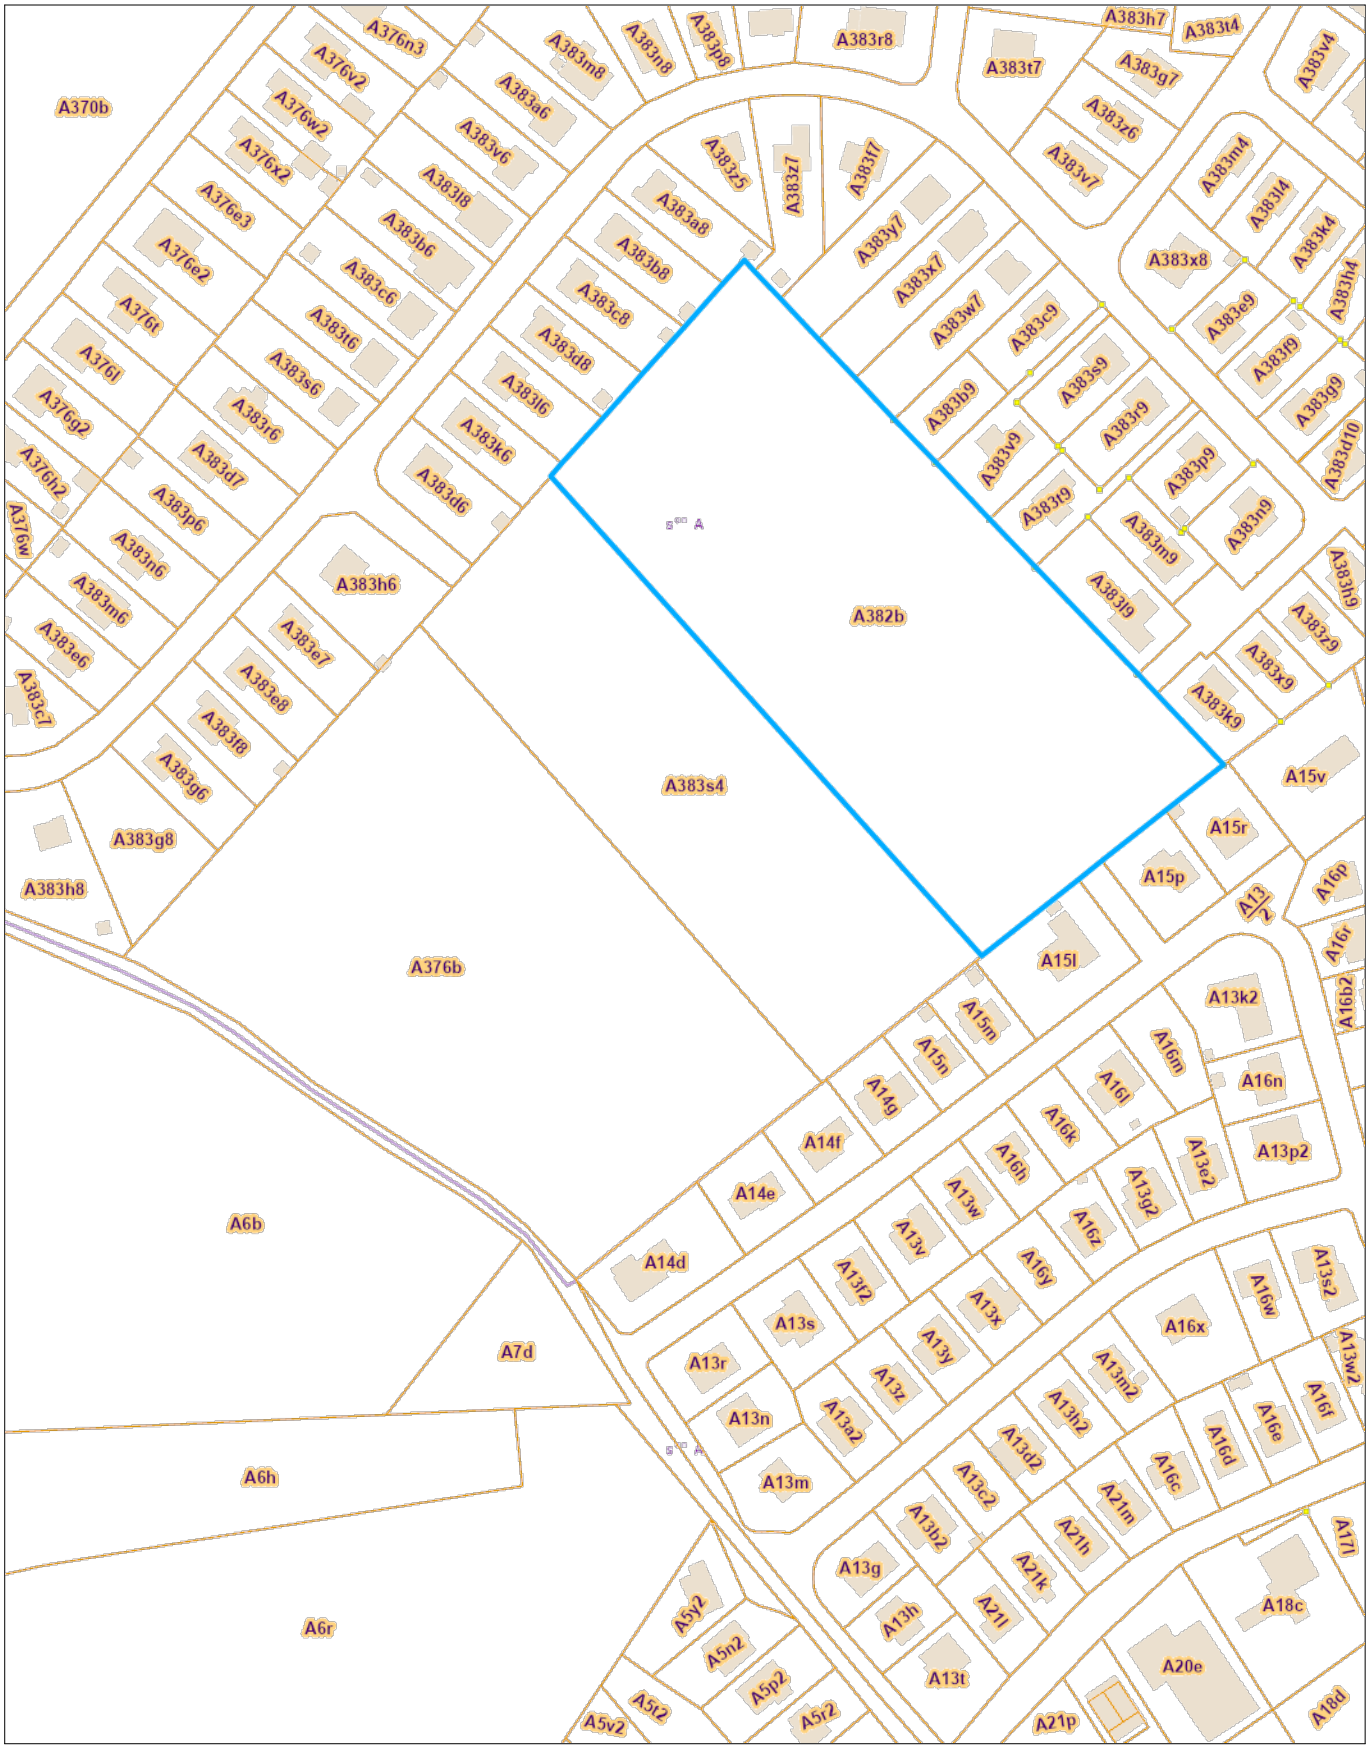13/01/2025
Schaal: 1:2500