

PLAN 3.30220/8213


PLAN 3.30220/8211

**NUMMER DETAILPLAN**

K.B.

3.30220/6026

3.30220/6028

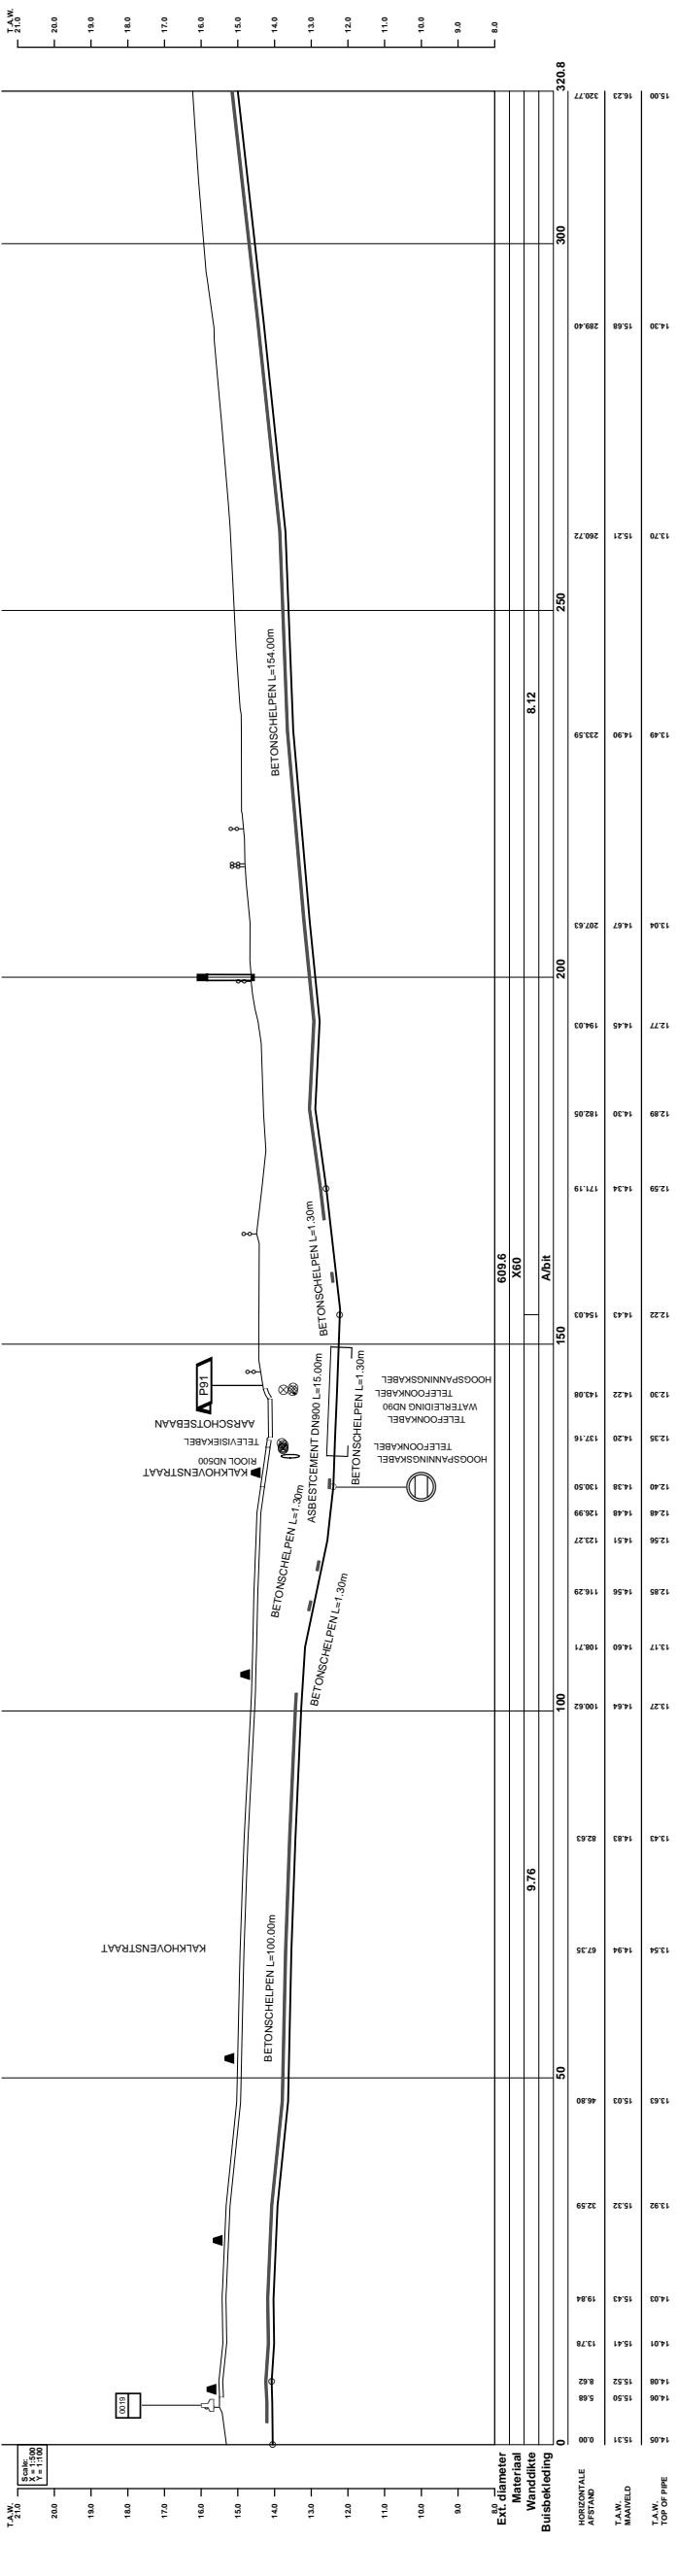

DE COÖRDINATEN ZIJN BEPAALD VOLGENS HET LAMBERT 72 PROJECTIESYSTEEM. DE HOOGTEPUNTEN ZIJN BEPAALD ALS REFERENTIE PUNTEN AFGEGEVEN WATERSCHIEDING (T.A.W.)

- Betonnen Fluytsleiding
- - - - - Betonnen Fluytsleiding definitief buiten dienst
- Fluytsleiding niet betrokken bij dit plan
- - - - - Las + lasnummer
- Verantwoordingsgrens

VERV. PLAN(S): 3.30220/8109		C.V.E. PEP AFB	
PROVINCIE: VLAAMIS-BRABANT		CA PEP JRV	
GEMEENTE: KAMPENHOUT		CA PEP JRV	
BETROKKE SEKTOR: 2		MPT PEP KOC	
HOOGST TOELAATBAAR BEDRIJFSDRUK: 66.2 bar		Gerek.	
KOPERKABEL: <input type="checkbox"/>		Werk. T.B. Proj.-leider/Aanvrager	
BETROKKE KAART: 24/5S		Datum	
OPMETINGS LEIDING DOOR: Drijpp-bvba		Datum: 01/11/1999	
OPMETINGS TOPO DOOR: Taccam		Datum: 19/02/2018	

DE PLAN IS ALS BURECHTEBESCHOUWD VOOR EN ALS EEN MODEL DAT DE OORSCHERMLING VAN DE GASVERPIELEN EN TOEBEHOREN IN AANZICHT VAN EN VERBODENDE VAN DE N.V. FLUYTS BELGIUM ZAL VERGEMAKELIJKEN. INKOMENDE RICHTINGEN RICHTEN VOOR DE LIGTE VAN WERKEN VOOR EN VERBODENDE VAN DE N.V. FLUYTS BELGIUM KUNSTLAAN 31, 1048 BRUSSEL.

HET VERKRIJGEN VAN HET NUT VAN DE BEWIJZEN, VOOR EN VERBODENDE VAN DE N.V. FLUYTS BELGIUM ZAL VERGEMAKELIJKEN. INKOMENDE RICHTINGEN RICHTEN VOOR DE LIGTE VAN WERKEN VOOR EN VERBODENDE VAN DE N.V. FLUYTS BELGIUM KUNSTLAAN 31, 1048 BRUSSEL.

AN WERKSELVEN VAN HAAIR INPLANTING, IN VOORKOMENDE GEVAL, UITGEBREID TOT DE ZONE WAAR DE WERKEN DE GRONTOEGANG VAN DE WERKEN VOOR EN VERBODENDE VAN DE N.V. FLUYTS BELGIUM ZAL VERGEMAKELIJKEN. INKOMENDE RICHTINGEN RICHTEN VOOR DE LIGTE VAN WERKEN VOOR EN VERBODENDE VAN DE N.V. FLUYTS BELGIUM KUNSTLAAN 31, 1048 BRUSSEL.

D	F	17/01/2019	Update topografie & maatwerk jaar 2018	C.V.E.	PEP	AFB
C	F	20/04/2012	Terouwing Projectievers	CA	PEP	JRV
B	F	01/02/2012	Interim versie PO2001: aanleg VTN's	CA	PEP	JRV
A	F	10/02/2008	Bijgewerkt tot 2008	MPT	PEP	KOC
Tek.	Scan	Datum		Gerek.		
Evolutie van het plan				Werk. T.B. Proj.-leider/Aanvrager		

REPRODUCTIE VOORBEHOUDEN. DEZE TEKNOLOGIE NIEUW TOEGEPAST. GEREPRODUCEERD, OF TER REPRODUCTIE GEGEVEN OF AAN DEREN AFGESTAN WORDEN, ZONDER OVER MATIGING.

**WINKSELE - GRIMBERGEN(VERBRANDE BRUG)**

HOOFDDIAMETER DN : 600 mm

INPLANTINGSPLAN PLAN DN : 600 mm

FLUYTS

KUNSTLAAN AV. DES ARTS 31, 1048 BRUSSEL - BRUXELLES

TEL. 022827211 FAX: 022300239

FORMAAT A1

SCHALEN 1:500

1:100

3.30220/8212

PLAN N°