

Gemeente Puurs-Sint-Amands – 3e afdeling – Breendonk

Coördinatenlijst (Lambert 72):


Lot 3
Een perceel bouwgrond gelegen langsheen de Groenstraat.
Gekadastreerd Sectie A, nr. 183 T.
Groot volgens meting: 7a02ca.

Nr	X	Y
1	145820.97	193552.94
2	145798.87	193521.59
3	145833.96	193543.59
4	145816.93	193510.62
5	145816.97	193510.63

Omgevingsvergunning verkaveling dd. 17/07/2024
OMV 2024057890
OVV 2024 4

Beknopte beschrijving van de aard van de grenzen en motivatie van afbakening:
- de grens 1-2 werd bepaald volgens bestaande grenspalen en volgens opmetingsplan landmeter-expert J.L. Talboom dd.16/06/1993
- de grenzen 2-5-3 werden bepaald volgens opmetingsplan landmeter-expert J.L. Talboom dd.16/06/1993
- de grens 1-3 werd bepaald volgens bestaande scheidingspaal, opmetingsplan landmeter-expert J.L. Talboom dd.16/06/1993 en volgens opmetingsplan landmeter-expert M. Van Opstal dd.02/05/2015

bp = bestaande scheidingspaal
np = nieuwe scheidingspaal
gp = niet gematerialiseerd grenspunt
mp = metalen piket

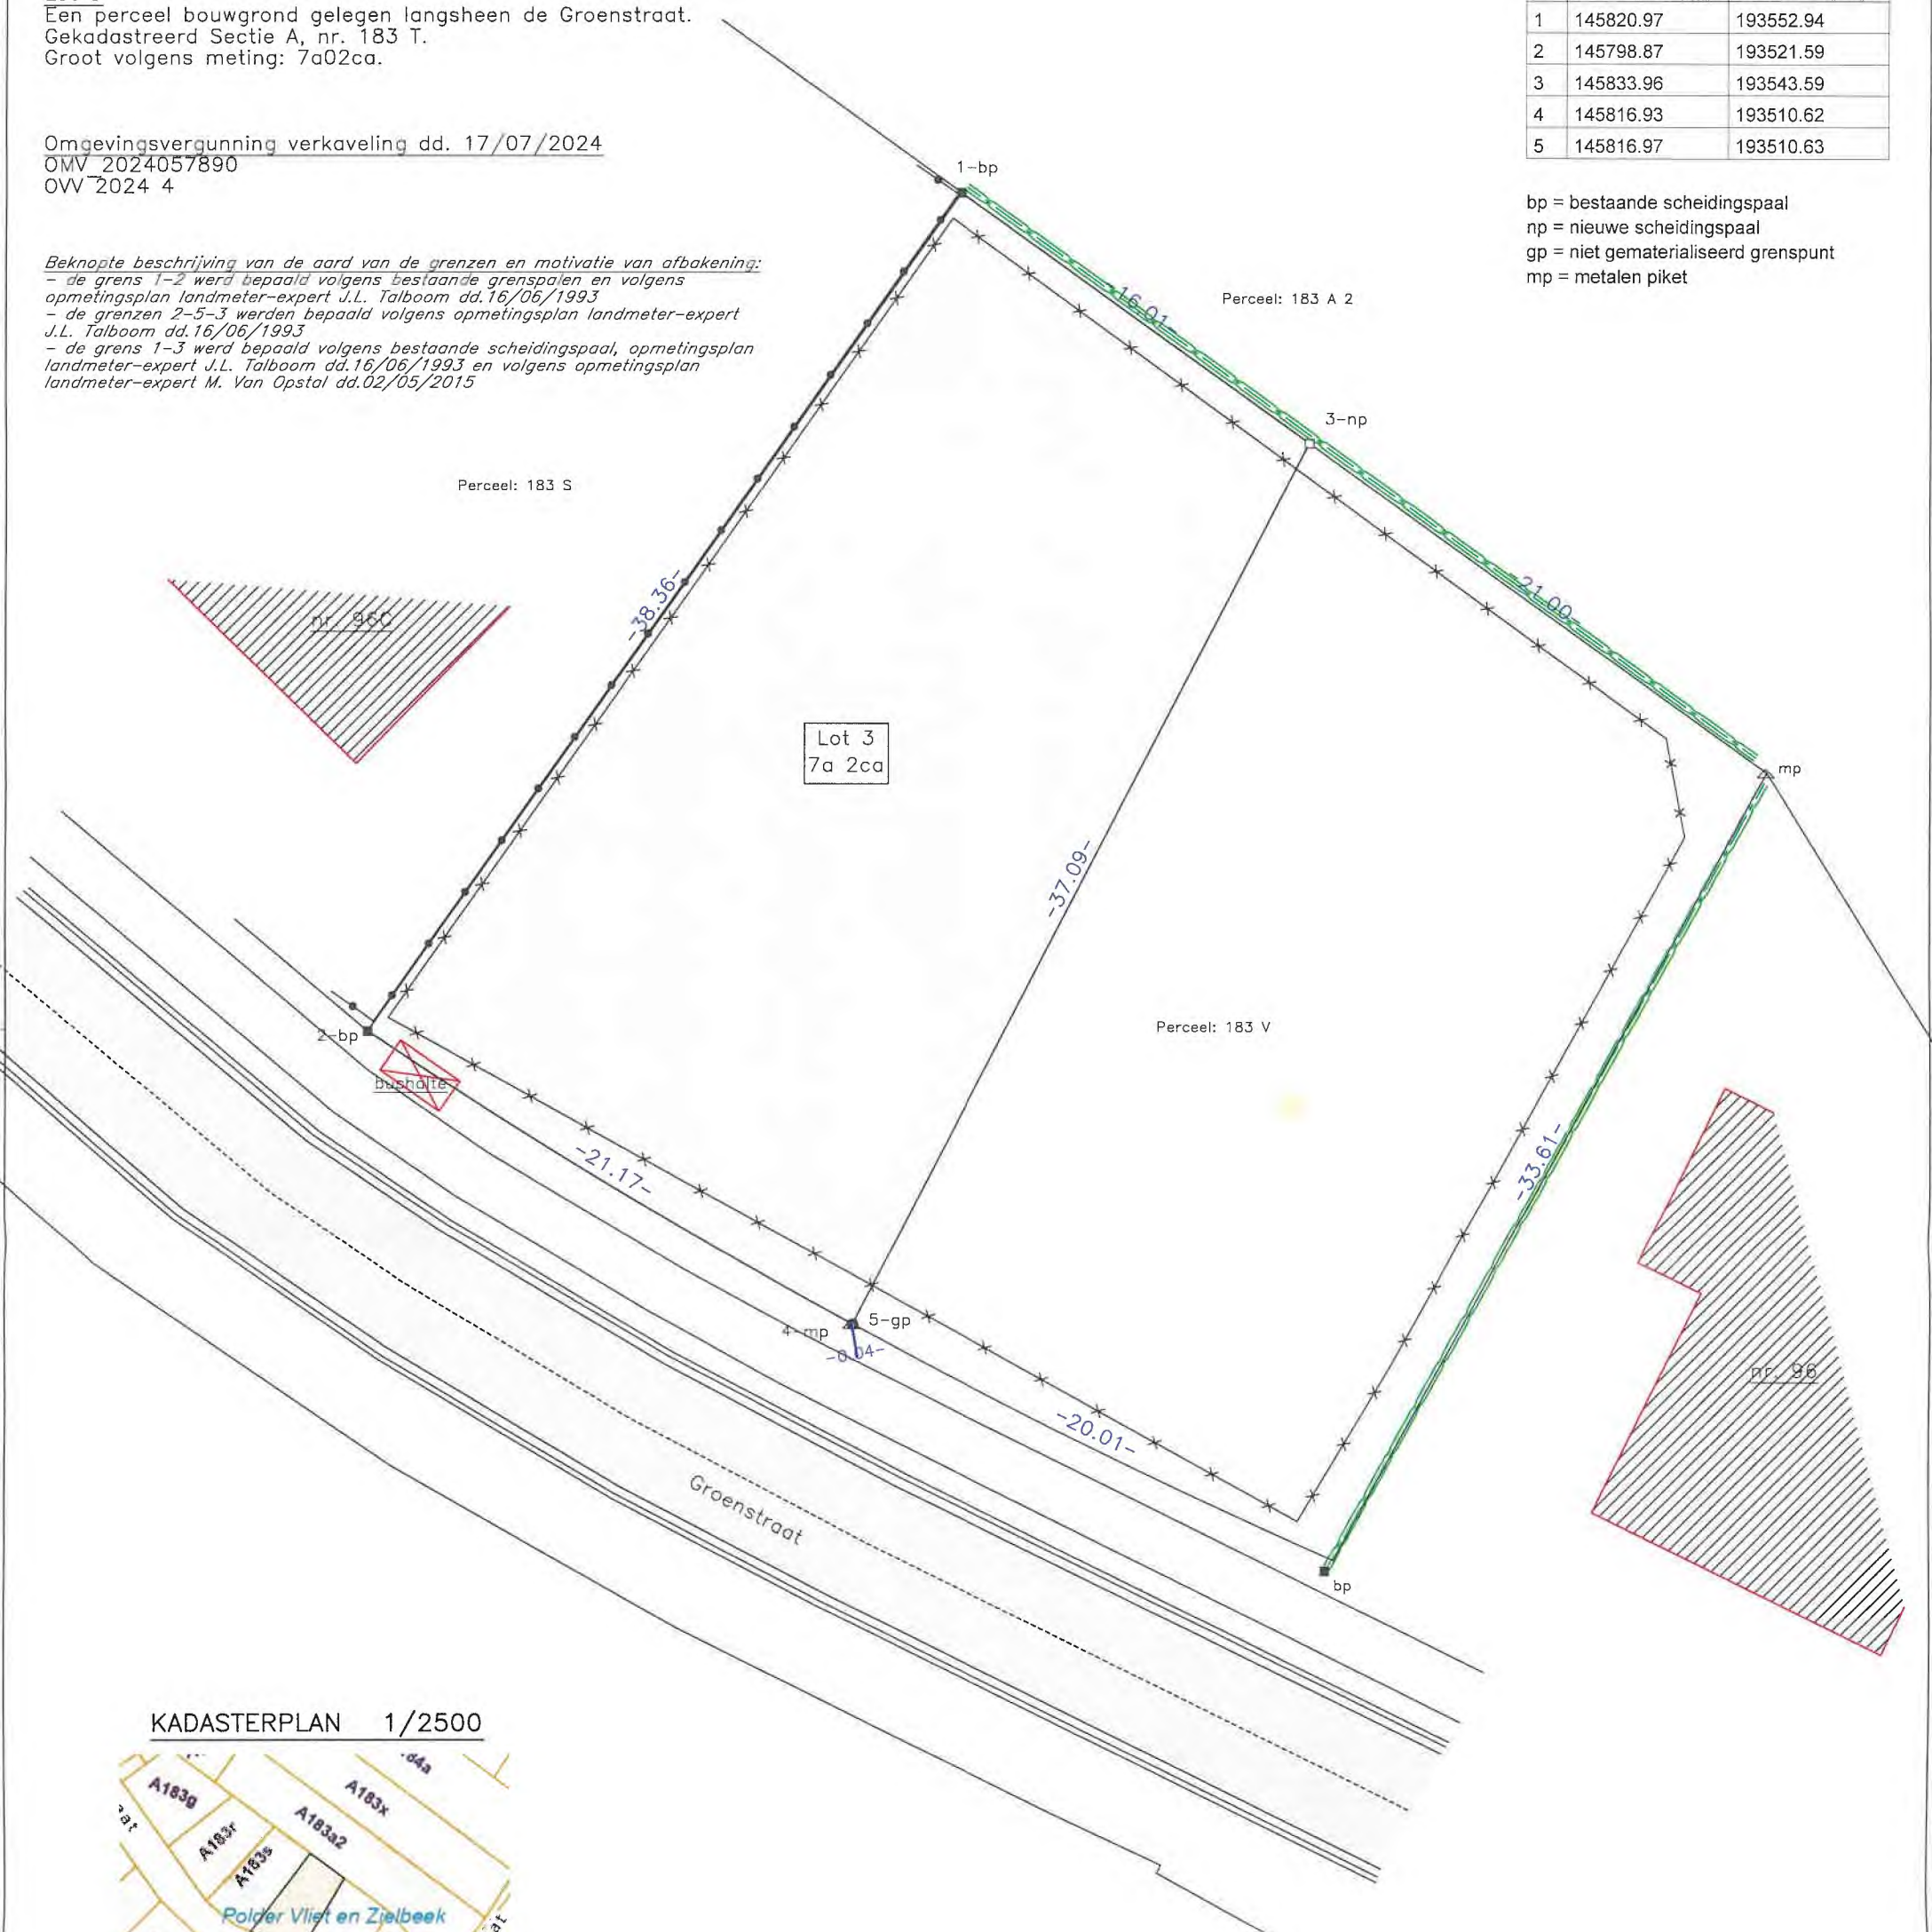

KADASTERPLAN 1/2500



De Algemene Administratie van de Patrimoniumdocumentatie is enige eigenaar van de kadastrale gegevens 01/01/2023 die op dit document voorkomen.



Dossier 2024.02.12
Mechelen 20/08/2024
landmeter-expert, beëdigd door de Rechtbank van Eerste Aanleg van Mechelen

bvba @TOPO
www.landmeteratopo.be

[Signature]
Bruno Mertens
nr. LAN071302

[Handwritten signature]

schaal 1/250