

COMMUNE DE RENLIES



PLAN d'un terrain à bâtir portant le n° 2 au plan de lotissement approuvé par le Collège, le 12/10/1965
 Vendeur: La Commune de Renlies
 Contenance de ce terrain cadastré Section B, Numéro 349 et 347 parties: DIX-NEUF ares QUARANTE-SEPT centiares CINQUANTE décimilliaires.

SITUATION

Echelle: 1/2500

Lévé et dressé par CHARLES LUCIEN, Géomètre - expert immobilier, Véziniel, le 23/11/1966

Charles Lucien

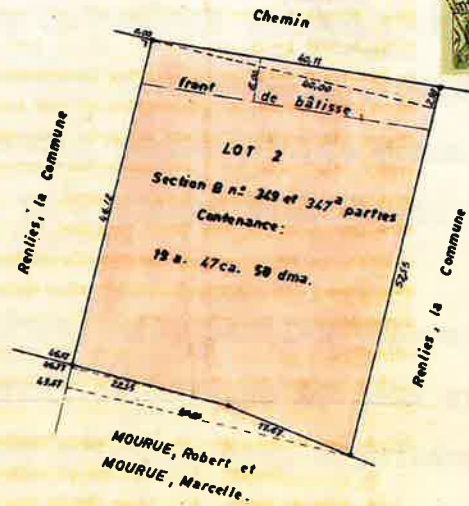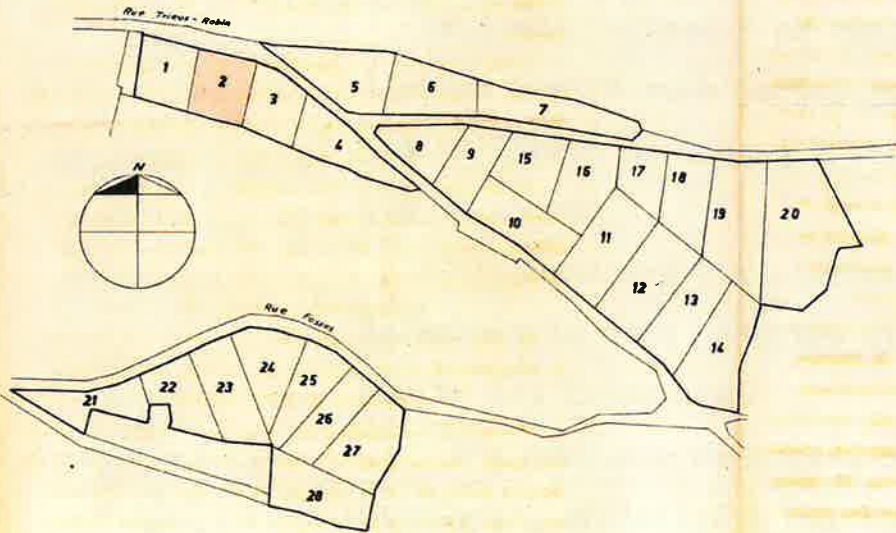

Echelle: 1/500

Notaire
 CHARLES LUCIEN
 I-10-136

Robert Mourue
Marcelle Mourue
Lucien