



Situation Cadastreale



Beaumont 4 ème Division Ex. Solre-St-Géry
Section C Echelle: 1/1000

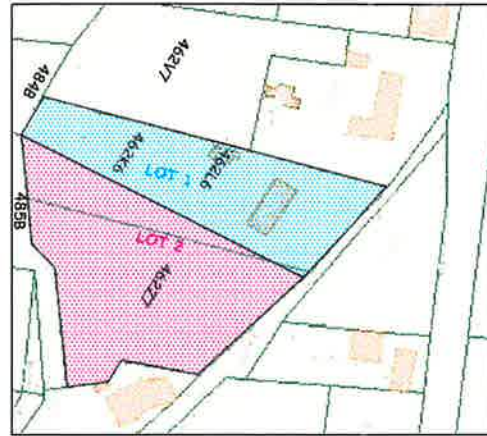

Aucune partie de ce document ne peut être reproduite et/ou rendue publique au moyen de l'impression, de la photocopie, du microfilm ou de quelque autre manière, sans le consentement écrit préalable de la Documentation patrimoniale.

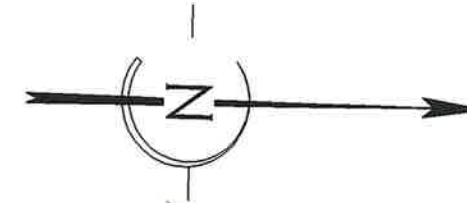

462V7
LAGRACE - BOURGEOIS Lionel

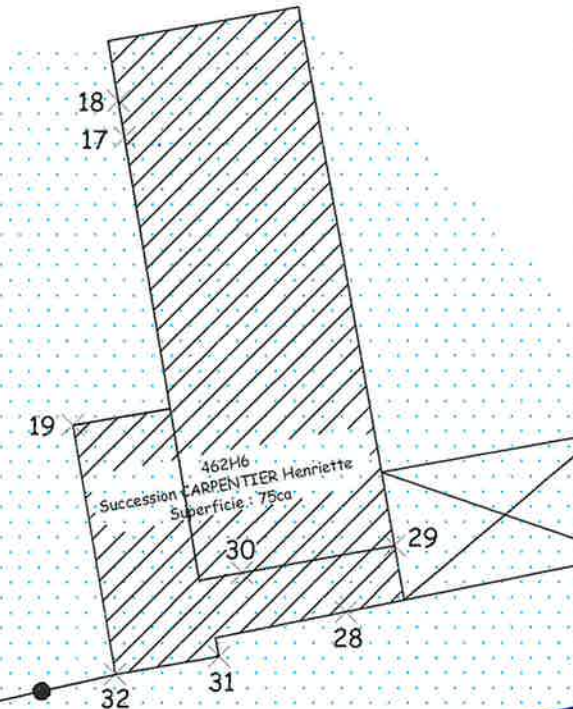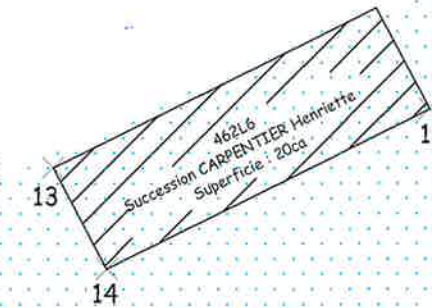

LOT 1 : 13a 84ca

462K6 pie
Succession CARPENTIER Henriette
Solde Cadastral : 12a 87ca



LOT 2 : 23a 38ca

484B
DUPUIS Marc

485B
DUPUIS Marc

462K6 pie
Succession CARPENTIER Henriette
Superficie mesurée : 05a 18ca

462Z7 pie
Succession CARPENTIER Henriette
Solde cadastral: 18a 20ca

Nouvelle limite

Ancienne limite cadastrale

Signé "ne varier
Notaire associ
annexe à l'acte
du 9m.


Echelle

Pour accord sur la borne nouvelle placée au point numéro 35 dans l'axe de la haie mitoyenne.

Les propriétaires qui persistent, signent et reconnaissent avoir reçu un exemplaire de ce plan.

Plan dressé en 4 exemplaires, le 08 juin 2007

Le Géomètre J.-C. Canard J.-N. Canard M. Dupuis

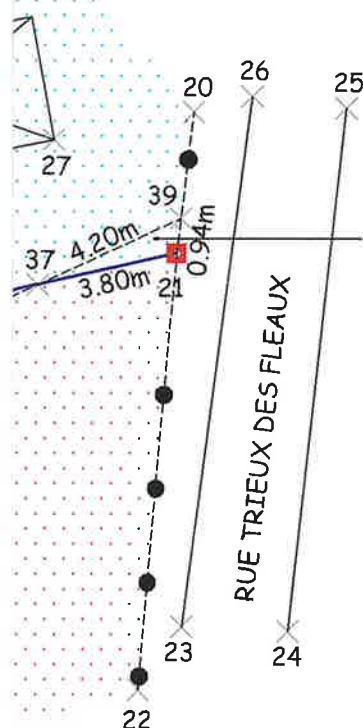

462Z7 pie
Succession CARPENTIER Henriette
Superficie mesurée : 2ca

LISTING DE COORDONNEES		
N° Pt	X	Y
1	500.000	1000.000
4	470.231	1011.343
5	473.481	1015.945
6	472.120	999.749
7	477.753	992.569
8	479.873	990.097
12	502.630	1029.870
13	504.629	1030.443
14	506.049	1027.764
15	514.606	1031.981
17	528.015	1034.201
18	527.853	1035.166
19	526.650	1026.597
20	544.948	1023.866
21	544.500	1020.114
22	543.471	1008.535
23	544.644	1010.216
24	547.455	1010.097
25	548.986	1023.964
26	546.498	1024.274
27	541.222	1023.127
28	533.851	1021.640
29	535.143	1023.394
30	531.110	1022.676
31	530.512	1020.457
32	527.760	1019.990
33	514.855	1017.069
35	471.420	1003.670
36	479.244	990.830
37	540.795	1019.281
39	544.611	1021.044

ur par les parties et Nous,
é Glibert à Beaumont en
de notre ministère

1/200

Commune de Beaumont 4 ème division ex. Solre-St-Géry

Plan de division de parcelles

Cadastrées : section C n°s 462H6 - 462L6 - 462K6 pie
Appartenant à la succession CARPENTIER Henriette

Lot 1: 13 ares 84 ca

Cadastrées : section C n°s 462Z7 - 462K6 pie
Appartenant à la succession CARPENTIER Henriette

Lot 2: 23 ares 38 ca

Légende:

- Bâtiment
- Limite cadastrale
- Clôture
- Servitude
- Borne nouvelle
- Borne ancienne
- Arbre
- Chambre de visite

ECHELLE: 1/200

Levé et dressé par A. MANON, Géomètre Expert Immobilier légalement
assermenté par devant le tribunal de Première Instance à Dinant, rue du
Seigneur 25 à 5650 Clermont

Tél: 071 / 53 30 70 - Gsm: 0478 / 26 71 51
Courriel : arnaud_manon@hotmail.com

DATE: 08-06-2007

N° de Dossier: 2007.6



ENREGISTRE... ROLÉ... RENVOI...
LE...
A BEAUMONT, VOL. 92, FOLIO 87, CASE 84.

REÇU: vingt-cinq euros
25,00 €

L'INSPECTEUR PRAL

PLANGERE J.M.