

BEAUMONT
Leval-Chaudeville

d'une parcelle

Thierry

Lot A: 4 a 31 ca

Lot B: 8 a 43 ca

sur... ROLE... RENVOI
2... 2007
VOL... FOLIO... CASE...

- € L'INSPECTEUR PAL
PLANGERE J.M.
- : Annexe.
 - : Clôture
 - : Mur mitoyen
 - : Bâtiment
 - : Haie vive
 - : Limite cadastrale


JP MANON

et le Tribunal de première

Beaumont.

DATE: 06/09/2006

ECHELLE: 1/300

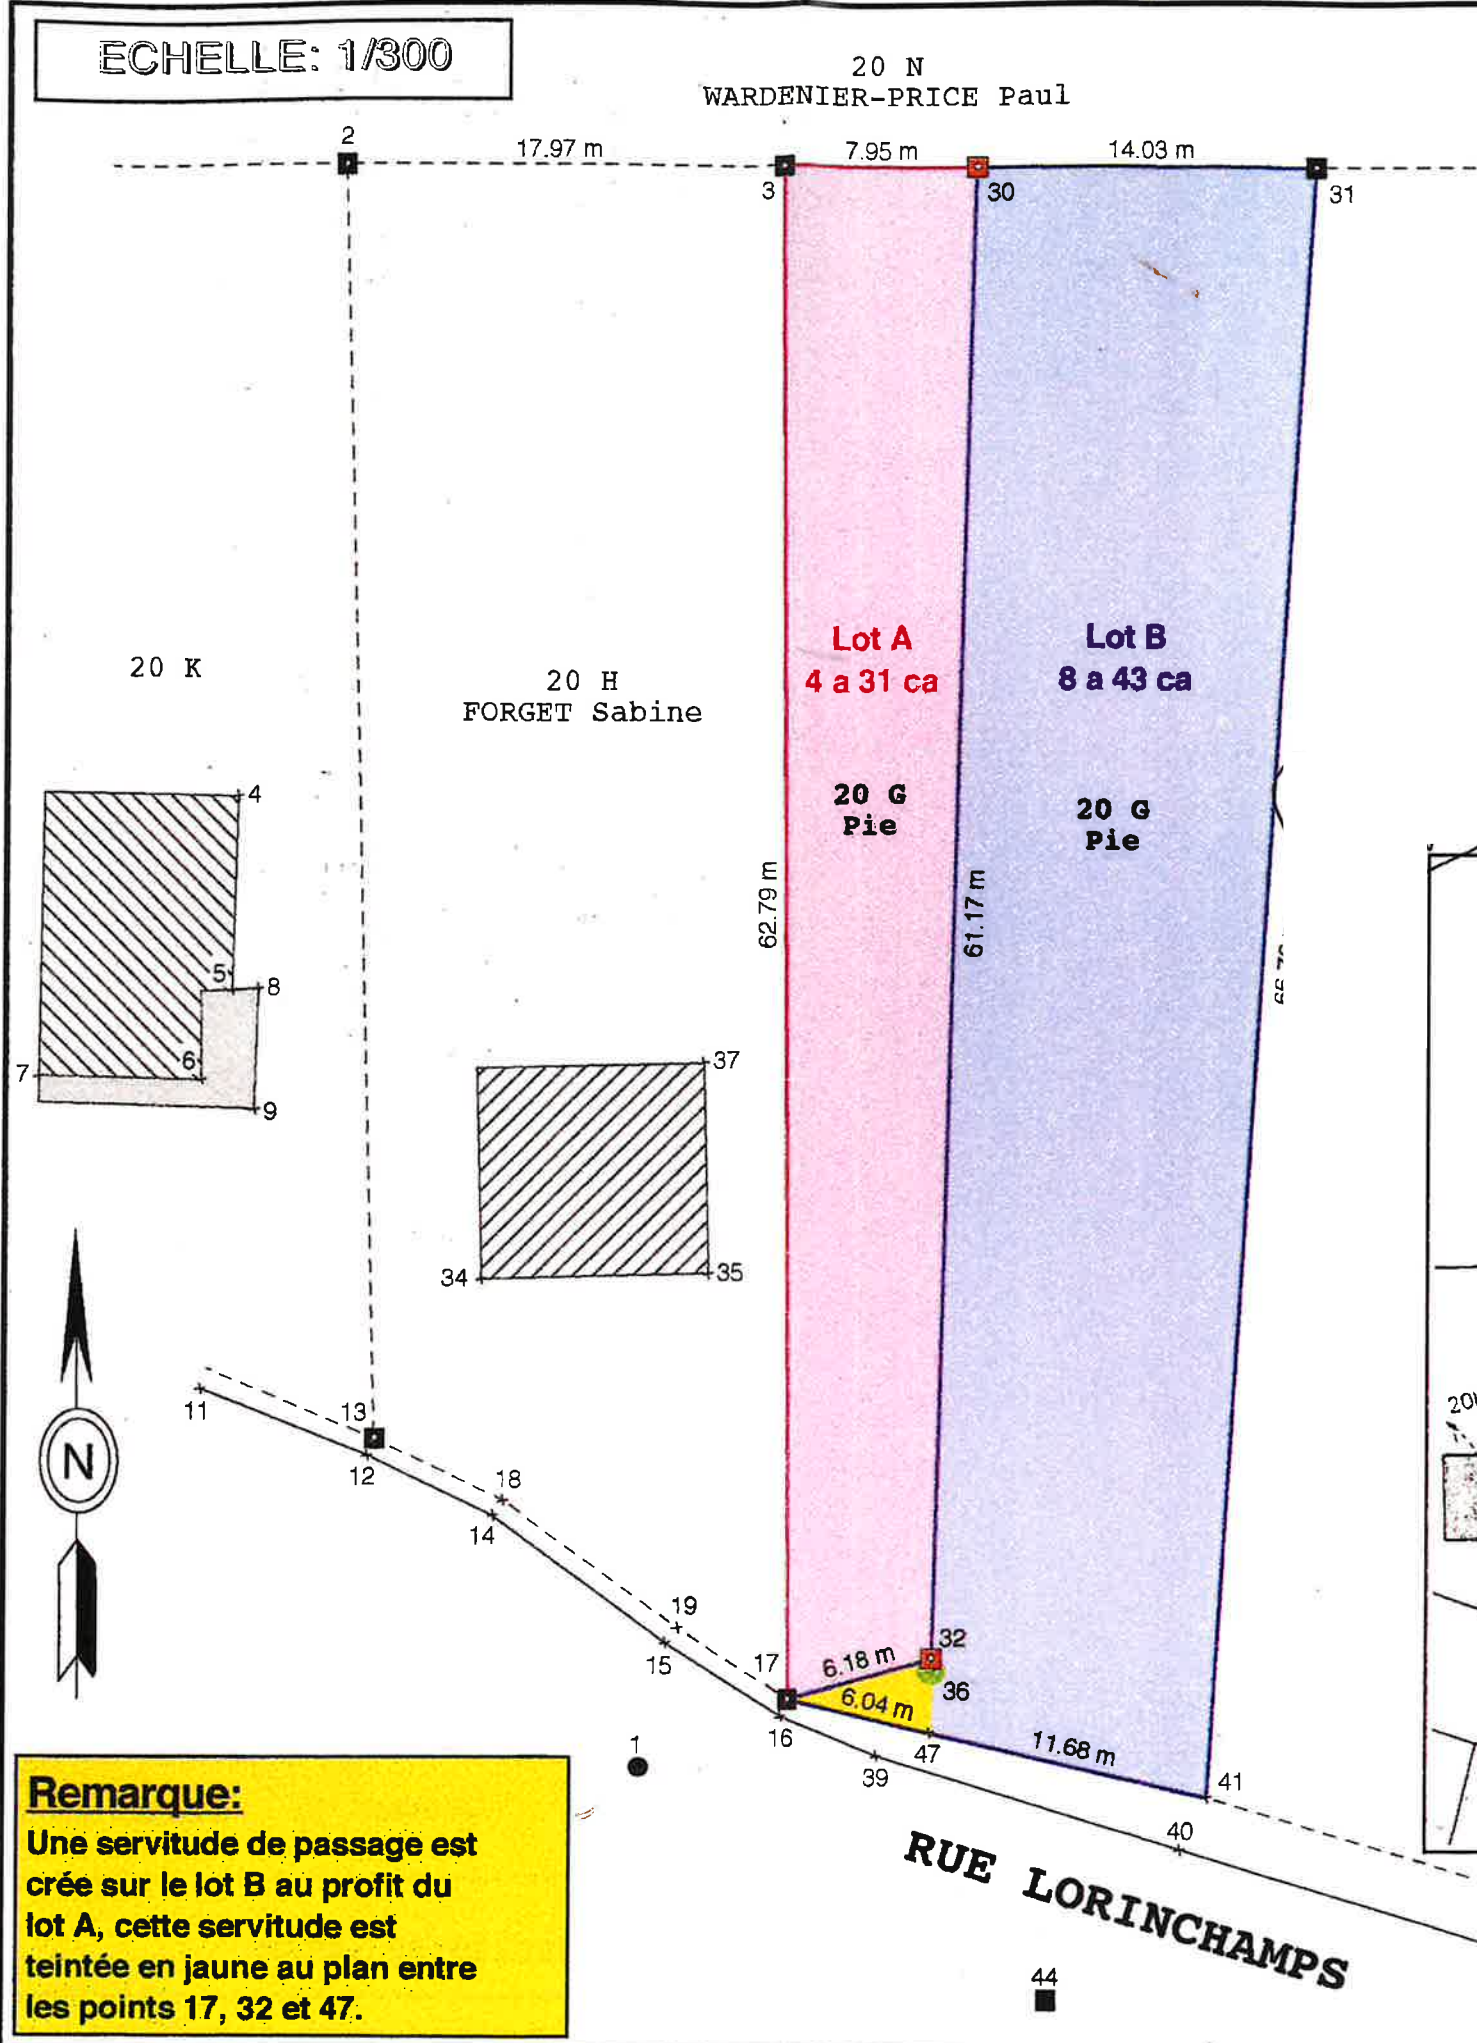

20 N
WARDENIER-PRICE Paul

20 K



20 H
FORGET Sabine

Lot A
4 a 31 ca

Lot B
8 a 43 ca

20 G
Pie


20 G
Pie

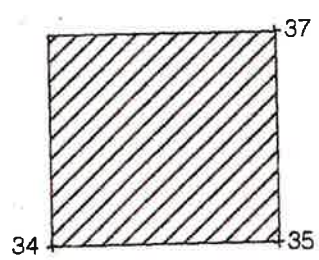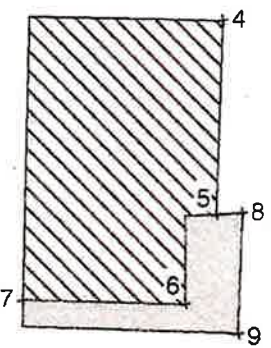

Remarque:
Une servitude de passage est créée sur le lot B au profit du lot A, cette servitude est teintée en jaune au plan entre les points 17, 32 et 47.

SITUATION CADASTRALE:
VILLE DE BEAUMONT 6ème Div.
ex. Leval-Chaudeville
Section A échelle: 1/1000

20ⁿ

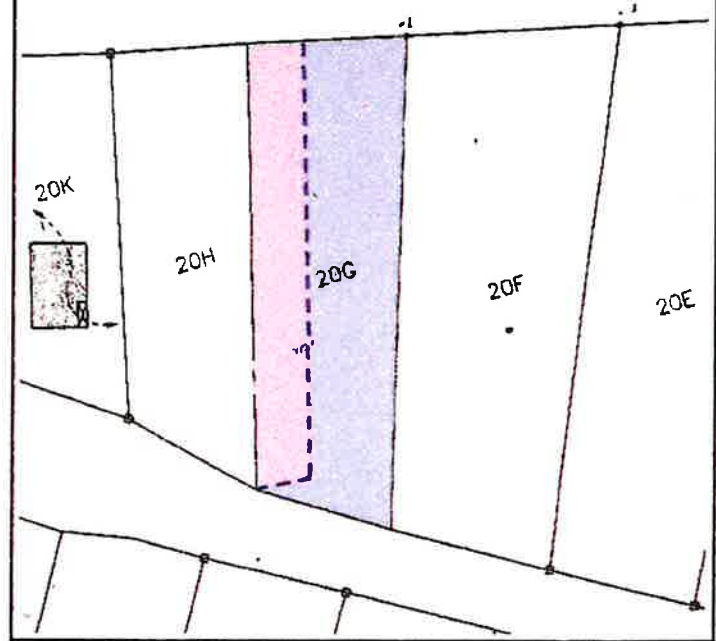

N°	X	Y	N°	X	Y
1	500.00	1000.00	18	496.49	1011.60
2	500.00	1066.66	19	502.54	1005.28
3	517.67	1063.36	30	525.47	1061.85
4	490.93	1042.06	31	539.24	1059.19
5	489.25	1034.21	32	512.67	1002.04
6	487.32	1030.90	34	497.17	1020.74
7	480.81	1032.19	35	506.40	1019.25
8	490.35	1034.13	36	512.52	1001.52
9	489.31	1029.32	37	507.77	1027.76
11	484.99	1018.40	39	509.68	998.61
12	491.26	1014.43	40	521.28	992.56
13	491.68	1015.05	41	522.76	994.49
14	495.91	1011.04	42	538.09	983.84
15	501.97	1004.73	44	514.78	987.49
16	506.04	1000.93	47	512.05	999.15
17	506.51	1001.56			

VILLE DE BEAUMONT
6ème division ex. Leval-Chaudeville

Plan de division d'une parcelle

Cadastrée: Section A n° 20 G

Appartenant à: Monsieur ROULET Thierry

SUPERFICIE DU LOT A: 4 a 31 ca

SUPERFICIE DU LOT B: 8 a 43 ca

Légende


-  : Borne ancienne
-  : Borne nouvelle (féno)
-  : Poteau électrique
-  : Arbre
-  : Chambre de visite
-  : Avaloir

ENREGISTRE sur RÔLE sur RENVOI
LE douze juin 2007
A BEAUMONT, VOL. 92 FOLIO 72 CASE 3

REQU: vingt-cinq euros
25,00 €

L'INSPECTEUR PPAL

PLANGERE J.M.

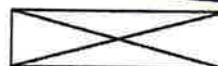

: Annexe.



: Clôture



: Mur mitoyen



: Bâtiment



: Haie vive



: Limite cadastrale

Levé et dressé par
Géomètre-Expert-Immobilier
légalement assermenté par devant le Tribunal de première
instance séant à Charleroi.

JP MANON

Bureau:
rue du Panorama, 3 à 5650 Clermont.
Tél: 071/ 53 41 48
Fax: 071/ 53 46 06

DOSSIER: 4020

DATE: 06/09/2006