
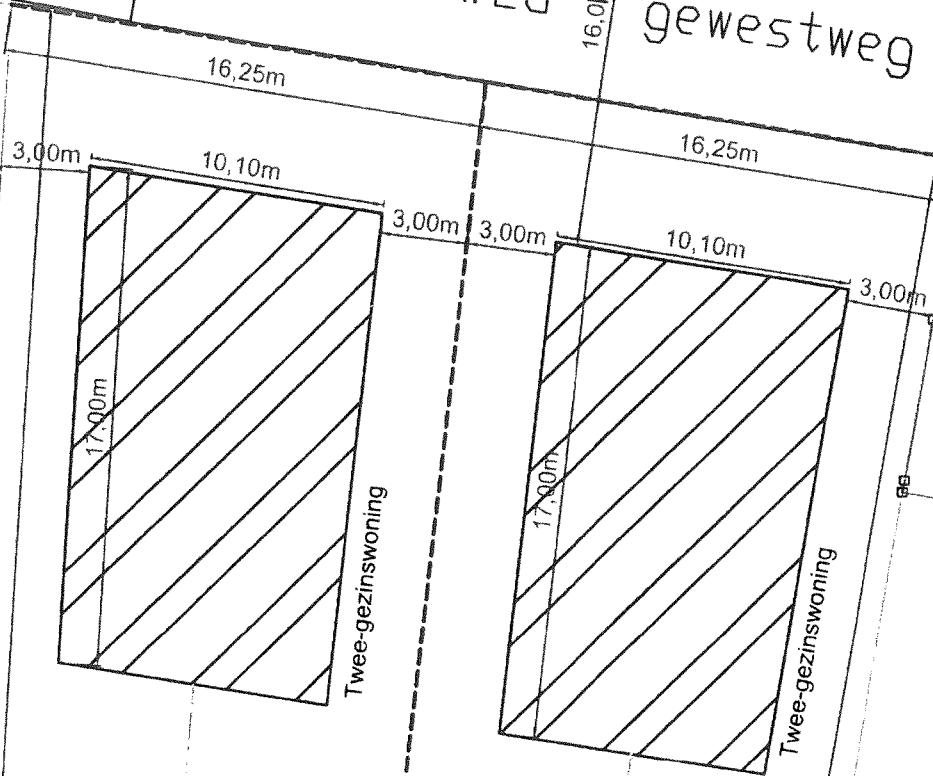


BALEN, 1e Afdeling, sectie A, kadnr. 1141X, 1141Y, 1141C2

MOLSESTEENWEG

gewestweg N18

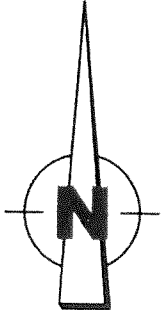

LOT 1

□PP =  
+/- 840m<sup>2</sup>

LOT 2

□PP =  
+/- 840m<sup>2</sup>

Plan gevoegd bij het voorwaardelijk  
gunstig stedenbouwkundig attest  
S2023/10 dd. 22/11/2023



Schaal : 1/250  
Datum : 17/09/2023

Plan nieuwe toestand