

VERKAVELINGS- EN AFBAKENINGSPLAN

GEMEENTE : BALEN AFDELING 2

SECTIE : B NRS. : 820 EN 821/A

Legende

NBP : nieuwe betonpaal
BBP : bestaande betonpaal
NMP : niet gematerialiseerde punt
NMG : niet gematerialiseerde grens
TP : Toezichtspuit riool
VP : Verlichtingspaal

Motivatatie grenzen


SCHAAL 1/500

Te zijn overgegaan tot de opmeting van het goed en met kennis ter zake te hebben bepaald : de grenzen 13-14-15-16-13 3-4-5, 4-6-8-11 en 7-8-9 volgens de verdeling door de eigenaars.
- de grenzen 5-7-12-11-10 ca. volgens de bestaande afsluiting
- de grenzen 3-2-15 zijn niet gematerialiseerd.
- de grenzen 3-4-5 volgens de rooilijn van de St. Jansstraat.
- de grenzen 1-5-12 volgens het opmetingsplan van landmeter Jos Bylemans dd. 24-10-1981.

Strook voor hoofdgebouwen

Coördinatenlijst lambert 72

Nr. :	X- COORD.	Y-COORD.
1	208167.76	207464.48
2	208169.99	207422.32
3	208167.59	207422.16
4	208166.80	207442.40
5	208165.94	207464.30
6	208140.82	207441.89
7	208116.10	207459.13
8	208116.89	207439.17
9	208117.68	207418.80
10	208088.14	207416.81
11	208086.00	207436.30
12	208083.87	207455.80
13	208119.09	207459.44
14	208119.58	207545.77
15	208124.99	207455.33
16	208124.80	207460.03

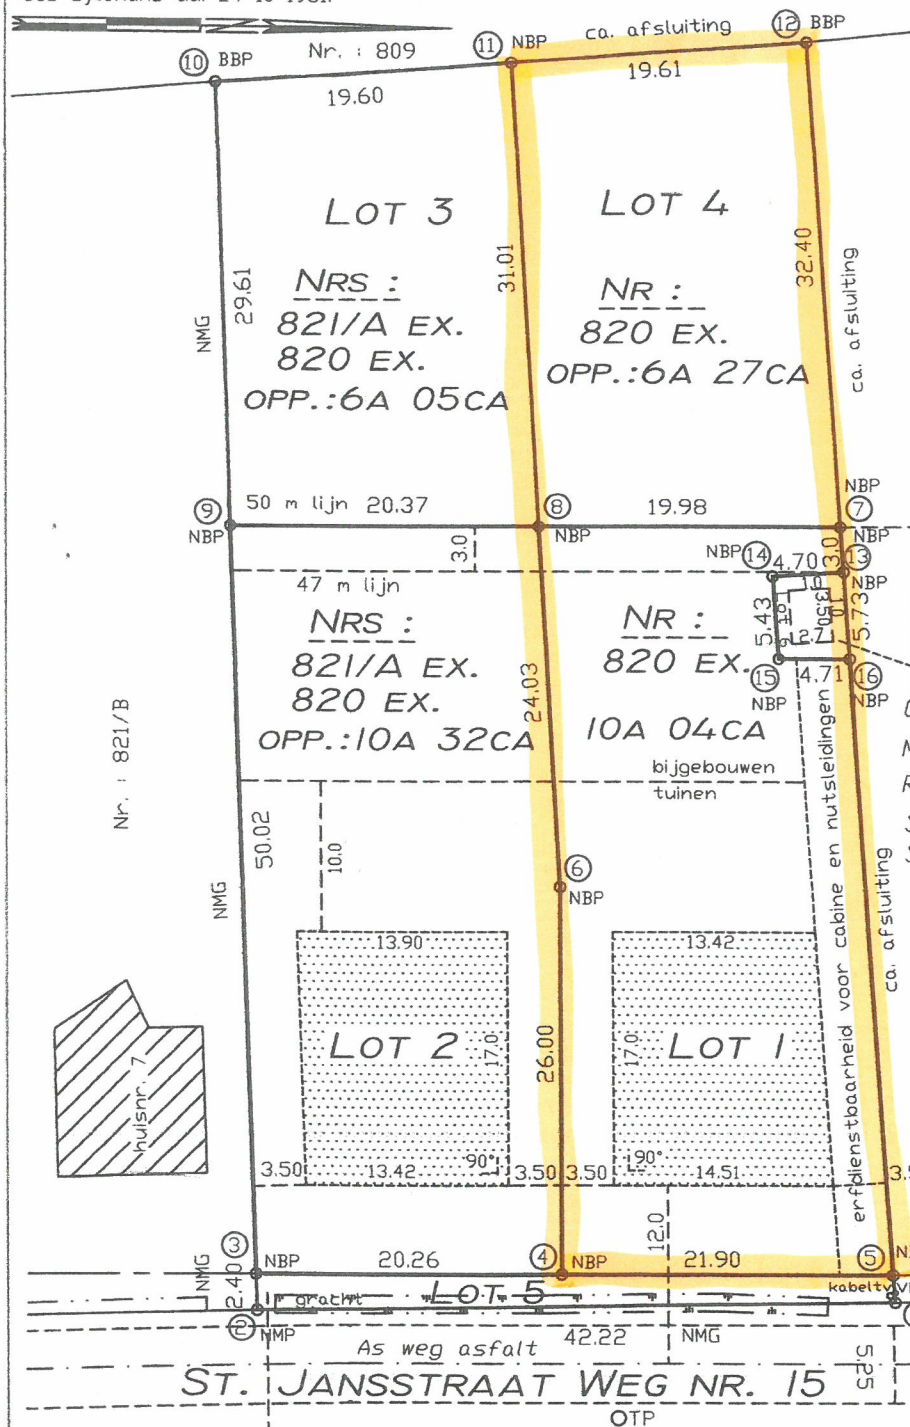

Agrarisch gebied

Woongebied landelijk karakter (50 m)

Lot 6
Nieuw op te richten cabine voor Fluvius (2.70 m x 3.5 m)
Nr. : 820 ex.
Opp. : 26 ca.

GEMETEN EN OPGEMAAKT DOOR
MEETKUNDIG SCHATTER VAN ONROERENDE GOEDEREN, LANDMETER-EXPERT
SCHOETERS JOHAN
SINT-JANSTRAAT 16 2400 MDL



Plan gevoegd bij het
vergunningsbesluit A2024/38 OMV,
OMV_2024135674
dd. 27/02/2025

dd. Mol, 06-10-2024

LANDMETER - EXPERT

JOHAN SCHOETERS

LAN 040373

ST - JANSTRAAT 16

2400 MDL

TEL : 014-315412

schoeters.johan@gmail.com

REF. : B820-821St-

Jansstraat7-17

LOT 5
BISNRS. 821/A EX.
EN 820 EX.

OPP. : 89 CA

PERCEEL IN TE LIJVEN IN
DE OPENBARE WEGENIS