


Plan de division  
Echelle 1/400

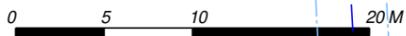


Légende	
	borne existante
	poteau électrique
	avaloir
	chambre de visite
	bâtiment/garage/annexe
	muret
	limite
	clôture
	tracé collecteur "projet"

Numéro	X	Y	Description
315	143142,637	123258,089	
316	143202,53	123134,628	
317	143204,052	123128,717	borne existante
318	143207,974	123117,113	
319	143208,771	123115,152	
320	143209,132	123111,139	
324	143204,16	123231,33	coin bâtiment
517	143200,24	123143,65	point immatériel
518	143133,22	123126,55	point immatériel
519	143130,99	123137,31	borne existante
520	143130,79	123138,35	
521	143197,77	123154,99	
522	143195,29	123166,34	point immatériel
523	143128,54	123150,21	
524	143125,68	123165,26	


Liste de coordonnées

Numéro	X	Y	Description
525	143194,47	123176,49	
526	143194,17	123186,54	
527	143122,81	123180,31	
528	143119,95	123195,36	
529	143192,58	123196,39	
530	143200,49	123142,68	
531	143175,02	123211,39	
532	143173,45	123211,86	point immatériel
533	143125,12	123210,63	
534	143123,25	123207,43	
535	143117,74	123207,01	
536	143177,58	123222,62	
537	143204,86	123215,72	
538	143180,14	123233,86	
539	143206,69	123228,14	

Numéro	X	Y	Description
540	143194,64	123142,22	point immatériel
542	143190,07	123243,46	
543	143202,01	123242,29	
544	143215,82	123240,61	
545	143216,19	123208,79	
546	143206,22	123186,75	
547	143211,56	123154,41	coin bâtiment
548	143213,88	123141,52	
549	143215,70	123135,04	
550	143201,80	123115,66	
551	143194,18	123139,08	
552	143181,46	123135,84	
553	143200,53	123203,91	
554	143190,92	123206,67	point immatériel
555	143194,80	123182,65	

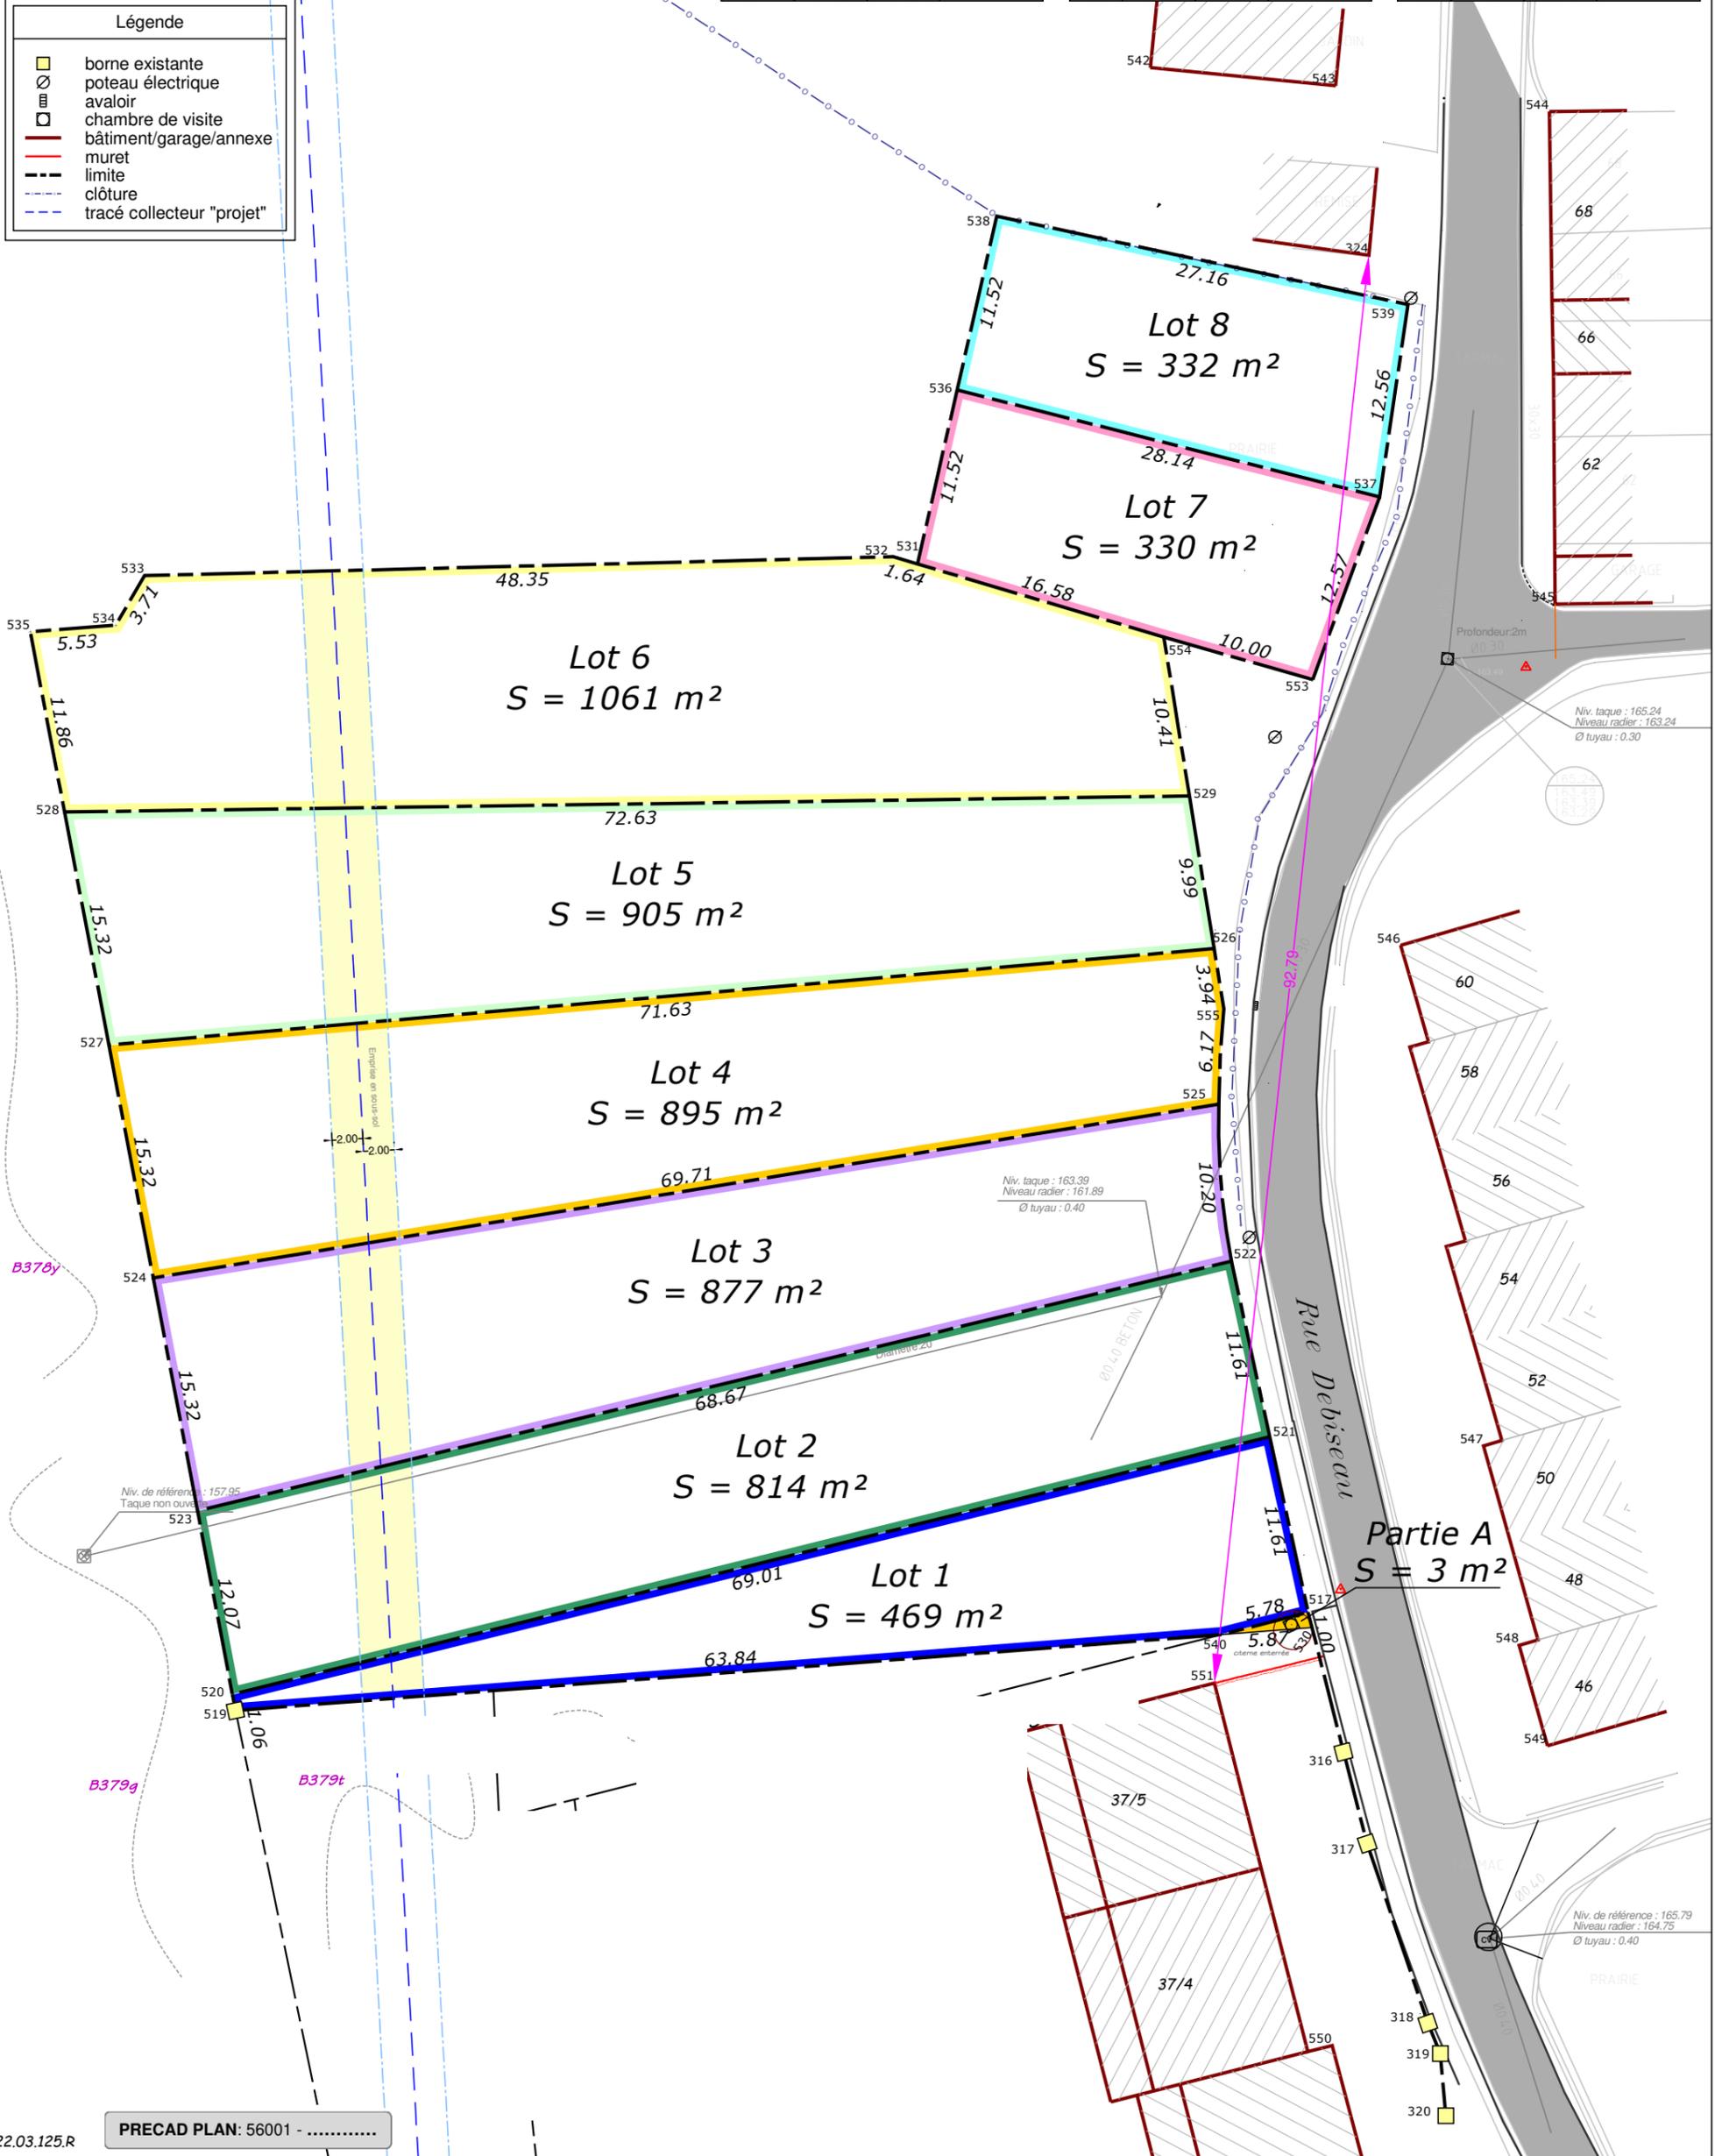


## Situation cadastrale

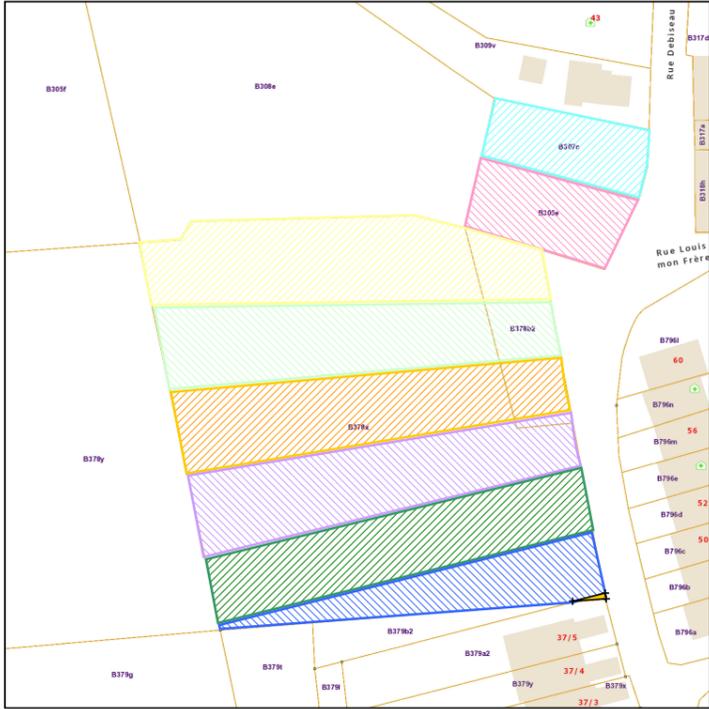

© Les données cadastrales au 1.1.2022 de ce document appartiennent exclusivement à l'Administration Générale de la Documentation patrimoniale

## Situation géographique

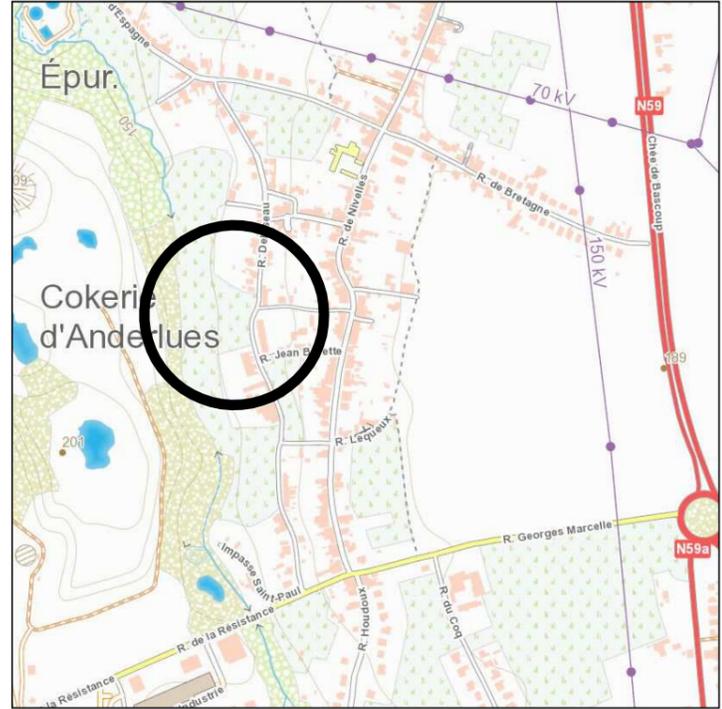

Les biens repris au présent plan de division sont cadastrés Anderlues 1<sup>ère</sup> division Section B.

**Le Lot 1**, parcelle B378x partie, repris sous liseré bleu foncé, limité par les points 519, 520, 521, 517, 540 et 519, a une contenance mesurée de :

**469 m2 (4 ares 69 centiares)**

**Le Lot 2**, parcelle B378x partie, repris sous liseré vert foncé, limité par les points 520, 521, 522, 523 et 520, a une contenance mesurée de :

**814 m2 (8 ares 14 centiares)**

**Le Lot 3**, parcelle B378x partie & B378b2 partie, repris sous liseré mauve, limité par les points 522, 523, 524, 525 et 522, a une contenance mesurée de :

**877 m2 (8 ares 77 centiares)**

**Le Lot 4**, parcelles B378x partie & B378b2 partie, repris sous liseré orange, limité par les points 524, 525, 555, 526, 527 et 524, a une contenance mesurée de :

**895 m2 (8 ares 95 centiares)**

**Le Lot 5**, parcelles B378x partie & B378b2 partie, repris sous liseré vert clair, limité par les points 526, 527, 528, 529 et 526, a une contenance mesurée de :

**905 m2 (9 ares 05 centiares)**

**Le Lot 6**, parcelles B378x partie & B378b2 partie, repris sous liseré jaune, limité par les points 528, 529, 554, 531, 532, 533, 534, 535 et 528, a une contenance mesurée de :

**1061 m2 (10 ares 61 centiares)**

**Le Lot 7**, parcelle B305e, repris sous liseré bleu clair, limité par les points 531, 554, 553, 537, 536 et 531, a une contenance mesurée de :

**330 m2 (3 ares 30 centiares)**

**Le Lot 8**, parcelle B307c, repris sous liseré bleu foncé, limité par les points 536, 537, 538 et 536, a une contenance mesurée de :

**332 m2 (3 ares 32 centiares)**

**La Partie A**, parcelle B378x partie, repris sous aplat orange, limité par les points 536, 537, 538 et 536, a une contenance mesurée de :

**3 m2 (3 centiares)**

Les lots 1 à 6, ci-avant vantés, sont traversés par un collecteur. Ces lots sont par conséquent grevés d'une emprise en sous-sol, reprise sous aplat jaune, de 2.00 de part et d'autre de l'axe du collecteur, tracé figuré sur base du plan projet.

Les lots 2 et 3 sont traversés par un égouttage souterrain.

Les limites telles que figurées au recto sont basées sur :

- les croquis côtés du cadastre n°3 de 1870, n°16 de 1915, n°25 de 1920, n°18 de 1921/1922, n°66 de 1931, n°19 de 1950, n°17 de 1962, n°40 de 1975, n°43 de 1983,
- un plan de division dressé par le géomètre Michael DUMONCEAUX, de Mons, le 15 décembre 2014 (Precad Plan 56001-10415) ,
- notre procès-verbal de bornage dressé le 3 mai 2022 ,
- la situation des lieux,
- les présomptions d'usage sous réserve des droits des propriétaires des parcelles voisines.

7 bornes existaient aux points 315, 316, 317, 318, 319, 320 et 519.

Les bornes seront placées à la demande.