

# Recherche cadastrale


## Situation la plus récente

Référence du dossier: 00-00-4367/002

Parcelles:

Echelle: 1:1000

Capakey	Adresse	Identifié par
56302E0621/00L000	Chemin des Blancs Bos 4, 6150 Anderlues	Capakey

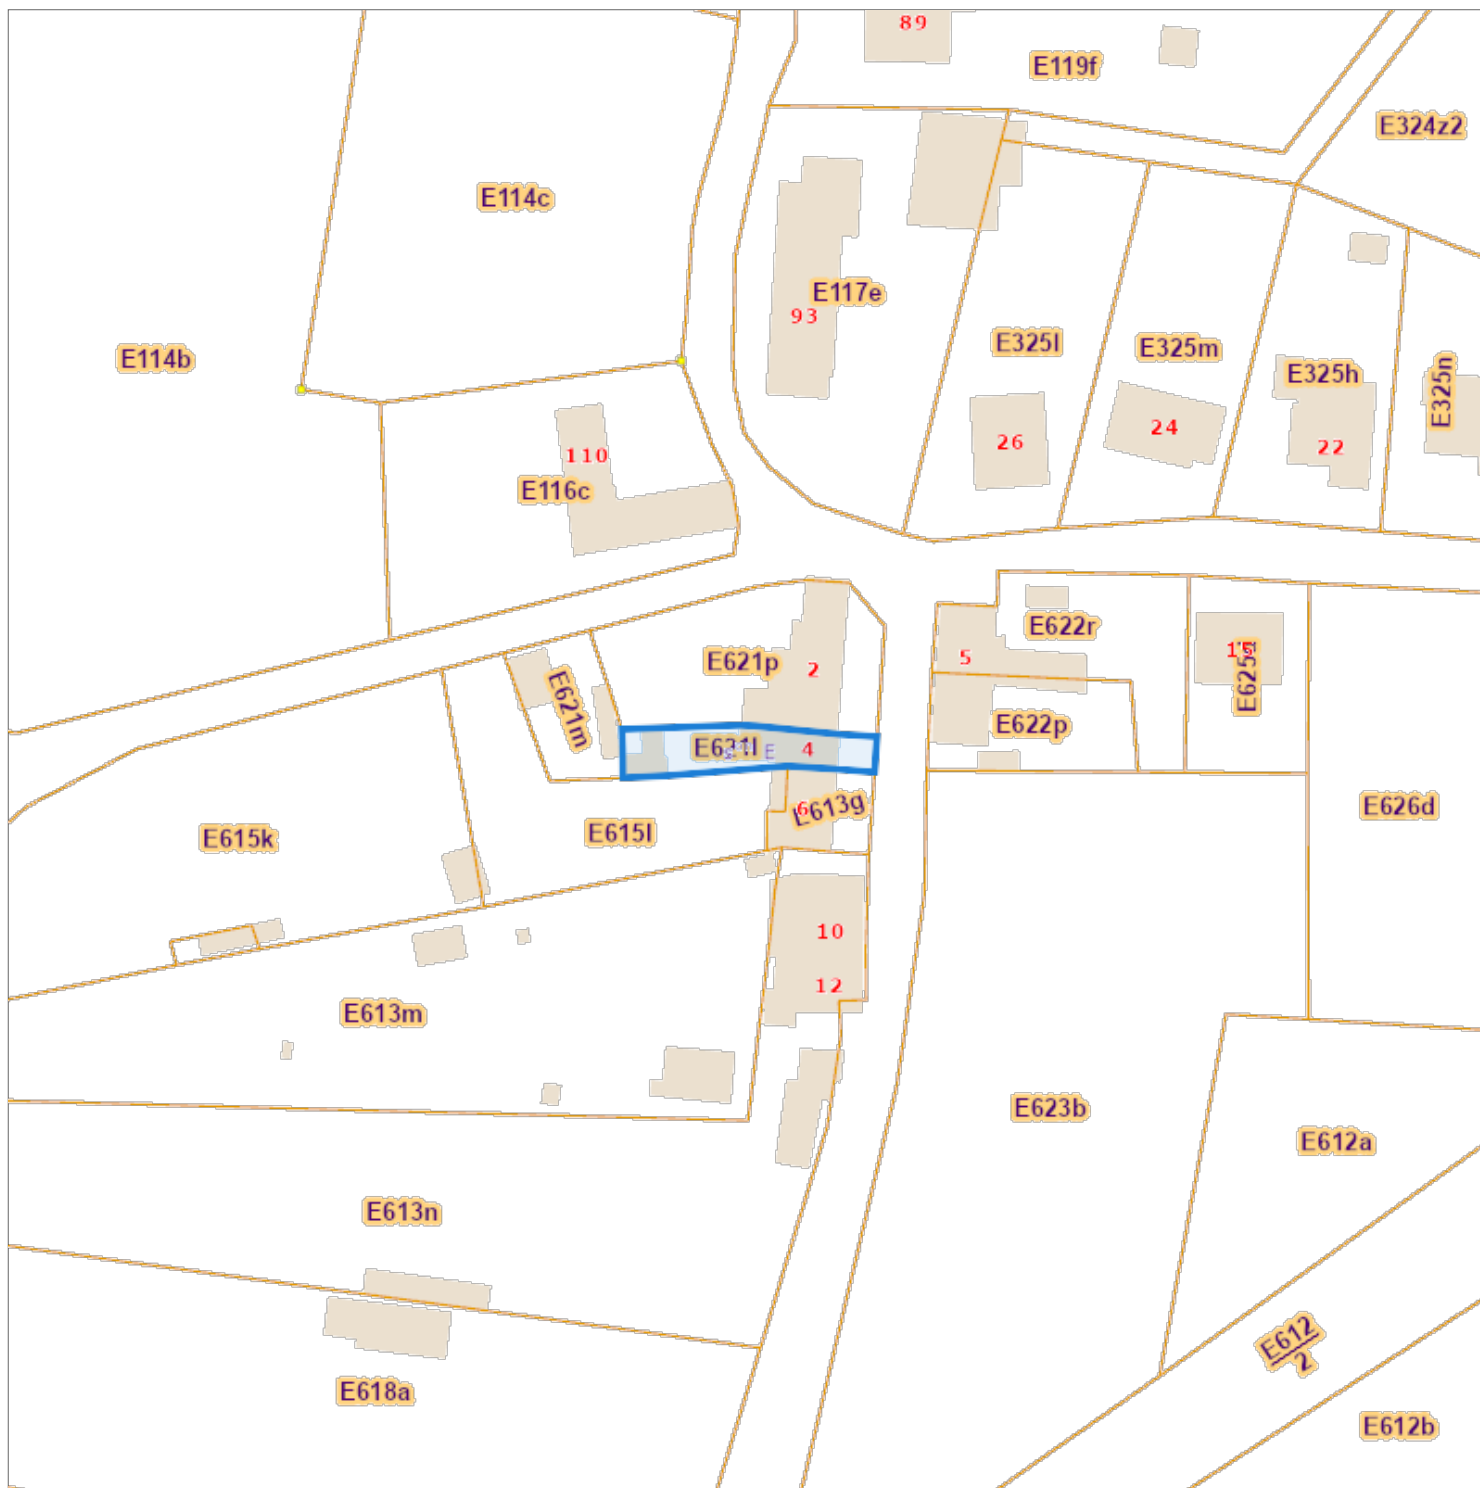

L'AAPD, producteur de la banque de données contenant ces données bénéficie des droits de propriété intellectuelle mentionnés dans la loi du 30 juin 1994 concernant les droits d'auteur et droits voisins.