

TECHNISCH BUREAU VERBRUGGHEN

VZW



Controleorganisme erkend door het ministerie

ZETEL ANTWERPEN
Van der Sweepstraat 3 bus 44
2000 Antwerpen
Tel. 03 216 28 90
Fax 03 238 86 65
ZETEL BRUSSEL
Clovislaan 15
1000 Brussel
Tel. 02 230 81 82
Fax 02 230 80 08

VLAAMS BRABANT
016/63.47.45
SLABBAERTSTR. 18
3212 LUBBEEK

O. ref.:
U. ref.:
VERSLAG NR.: 46020

PROCES-VERBAAL OVER HET ONDERZOEK VAN EEN ELEKTRISCHE LAAGSPANNINGSINSTALLATIE

ADRES INSTALLATIE: Jentheid 1 Turnhout

EIGENAAR: Odele

Adres:

OPDRACHTGEVER: Elekto M. R. Lague

Adres: Beemsterweg 2980 J. Koeck

INSTALLATEUR: J. Koeck

Adres: J. Koeck

BTW of IK:

STROOMLEVERANCIER: Electrabel
Ref.:
Teller nr.:
Index:

Datum van het onderzoek: 31/10/02
Aard van het onderzoek: gelijkvormigheidsonderzoek - controlebezoek volgens: (AREI art. 270) (AREI art. 271) (AREI art. 276) (ARAB art. 262) (T.R. art. 234) (Voorschr. stroomlev.)

Aard installatie: Nieuwe - Uitbreiding - Wijziging - Voortopig - Verzwaring; Type der lokalen: HNR

Begin werken: Fundering voor-na 1.10.81 - Elektrische installatie voor-na 1.10.81 - 1.1.83 AREI art.86

Aansluiting: Spanning 220 V Bescherming van de aansluiting 40 A, met

Voedingskabel hoofdbord: 4 x 10 mm² Alg. schakelaar: type ADS90.9

Type van de aardelektrode: lus - baren - penren - horizontale geleider Schema: TT EC

Aantal borden: 1; Aantal eindstroombanen: 14; RA: 7.5 Ohm; RI tot 1000 MOhm

BESCHRIJVING: zie schema

Nota: De boshamer, de cv, het gas, de sanitaire installatie, de de verlichting zijn nog niet geplaatst en aangekonden.

VOOR ONTVANGST IVEKA - ELECTRABEL

Kon. Elisabethlei 38 2300 TURNHOUT

Vastgestelde inbreuken en/of nota's: Geen

PROCES-VERBAAL VAN HET GELIJKVORMIGHEIDSONDERZOEK
gezien op
de aangestelde van de stroomleverancier:
naam:
handtekening:

PLICHTEN VAN DE EIGENAARS, BEHEERDERS OF HUURDERS: Zie keerzijde.

BESLUIT 1. De installatie is conform. De algemene ADS werd verzegeld en de één draads en situatieschema's werden voor gezien getekend. De installatie dient opnieuw gecontroleerd uiterlijk op 31/10/07 (art. 271 AREI) alsook vóór de ingebruikname van elke belangrijke wijziging of beduidende uitbreiding, uitgevoerd voor deze datum.
2. De installatie is niet conform.
3. De installatie mag in dienst blijven indien zonder vertraging wordt voldaan aan de vastgestelde inbreuken en de gepaste maatregelen getroffen. Indien de installatie geen gevaar vormt voor personen of goederen. De installatie is niet conform. De installatie dient opnieuw gecontroleerd te worden uiterlijk op

DE AGENT-ONDERZOEKER: nr. + naam + handtekening
FORM 302 /03-2000


De directeur,

**Bericht/Message**

di. Mono 230 volt.

Sendraaschema

Bouwheer: O.E.L.E.  
 WOLFFERS TRACT. A.  
 2200 TURNHOUT

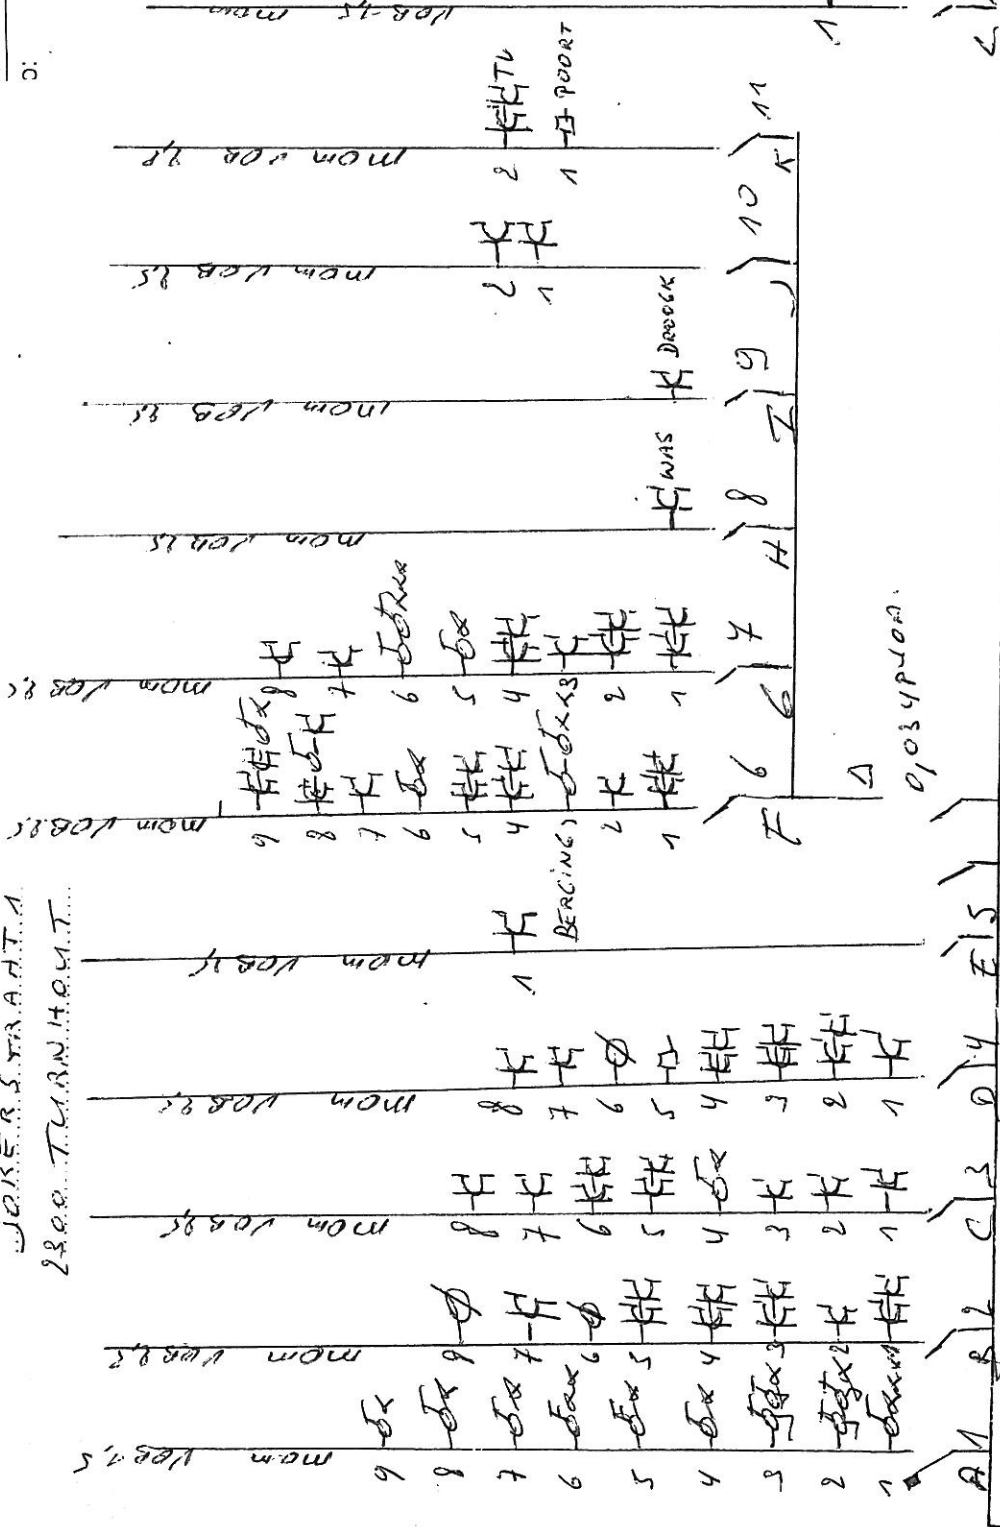

Kommer

De afgevaardigde van het erkend organisme.  
**VAES PETER AG**  
 Datum 3/12/2015  
 Conform Aref RTV

De verantwoordelijke voor de uitvoering van het werk.  
*[Signature]*

De eigenaar voor ontvangst.  
*[Signature]*

4 sec 2 p.u.m.

kWh

Door de Staat erkend controleorganisme