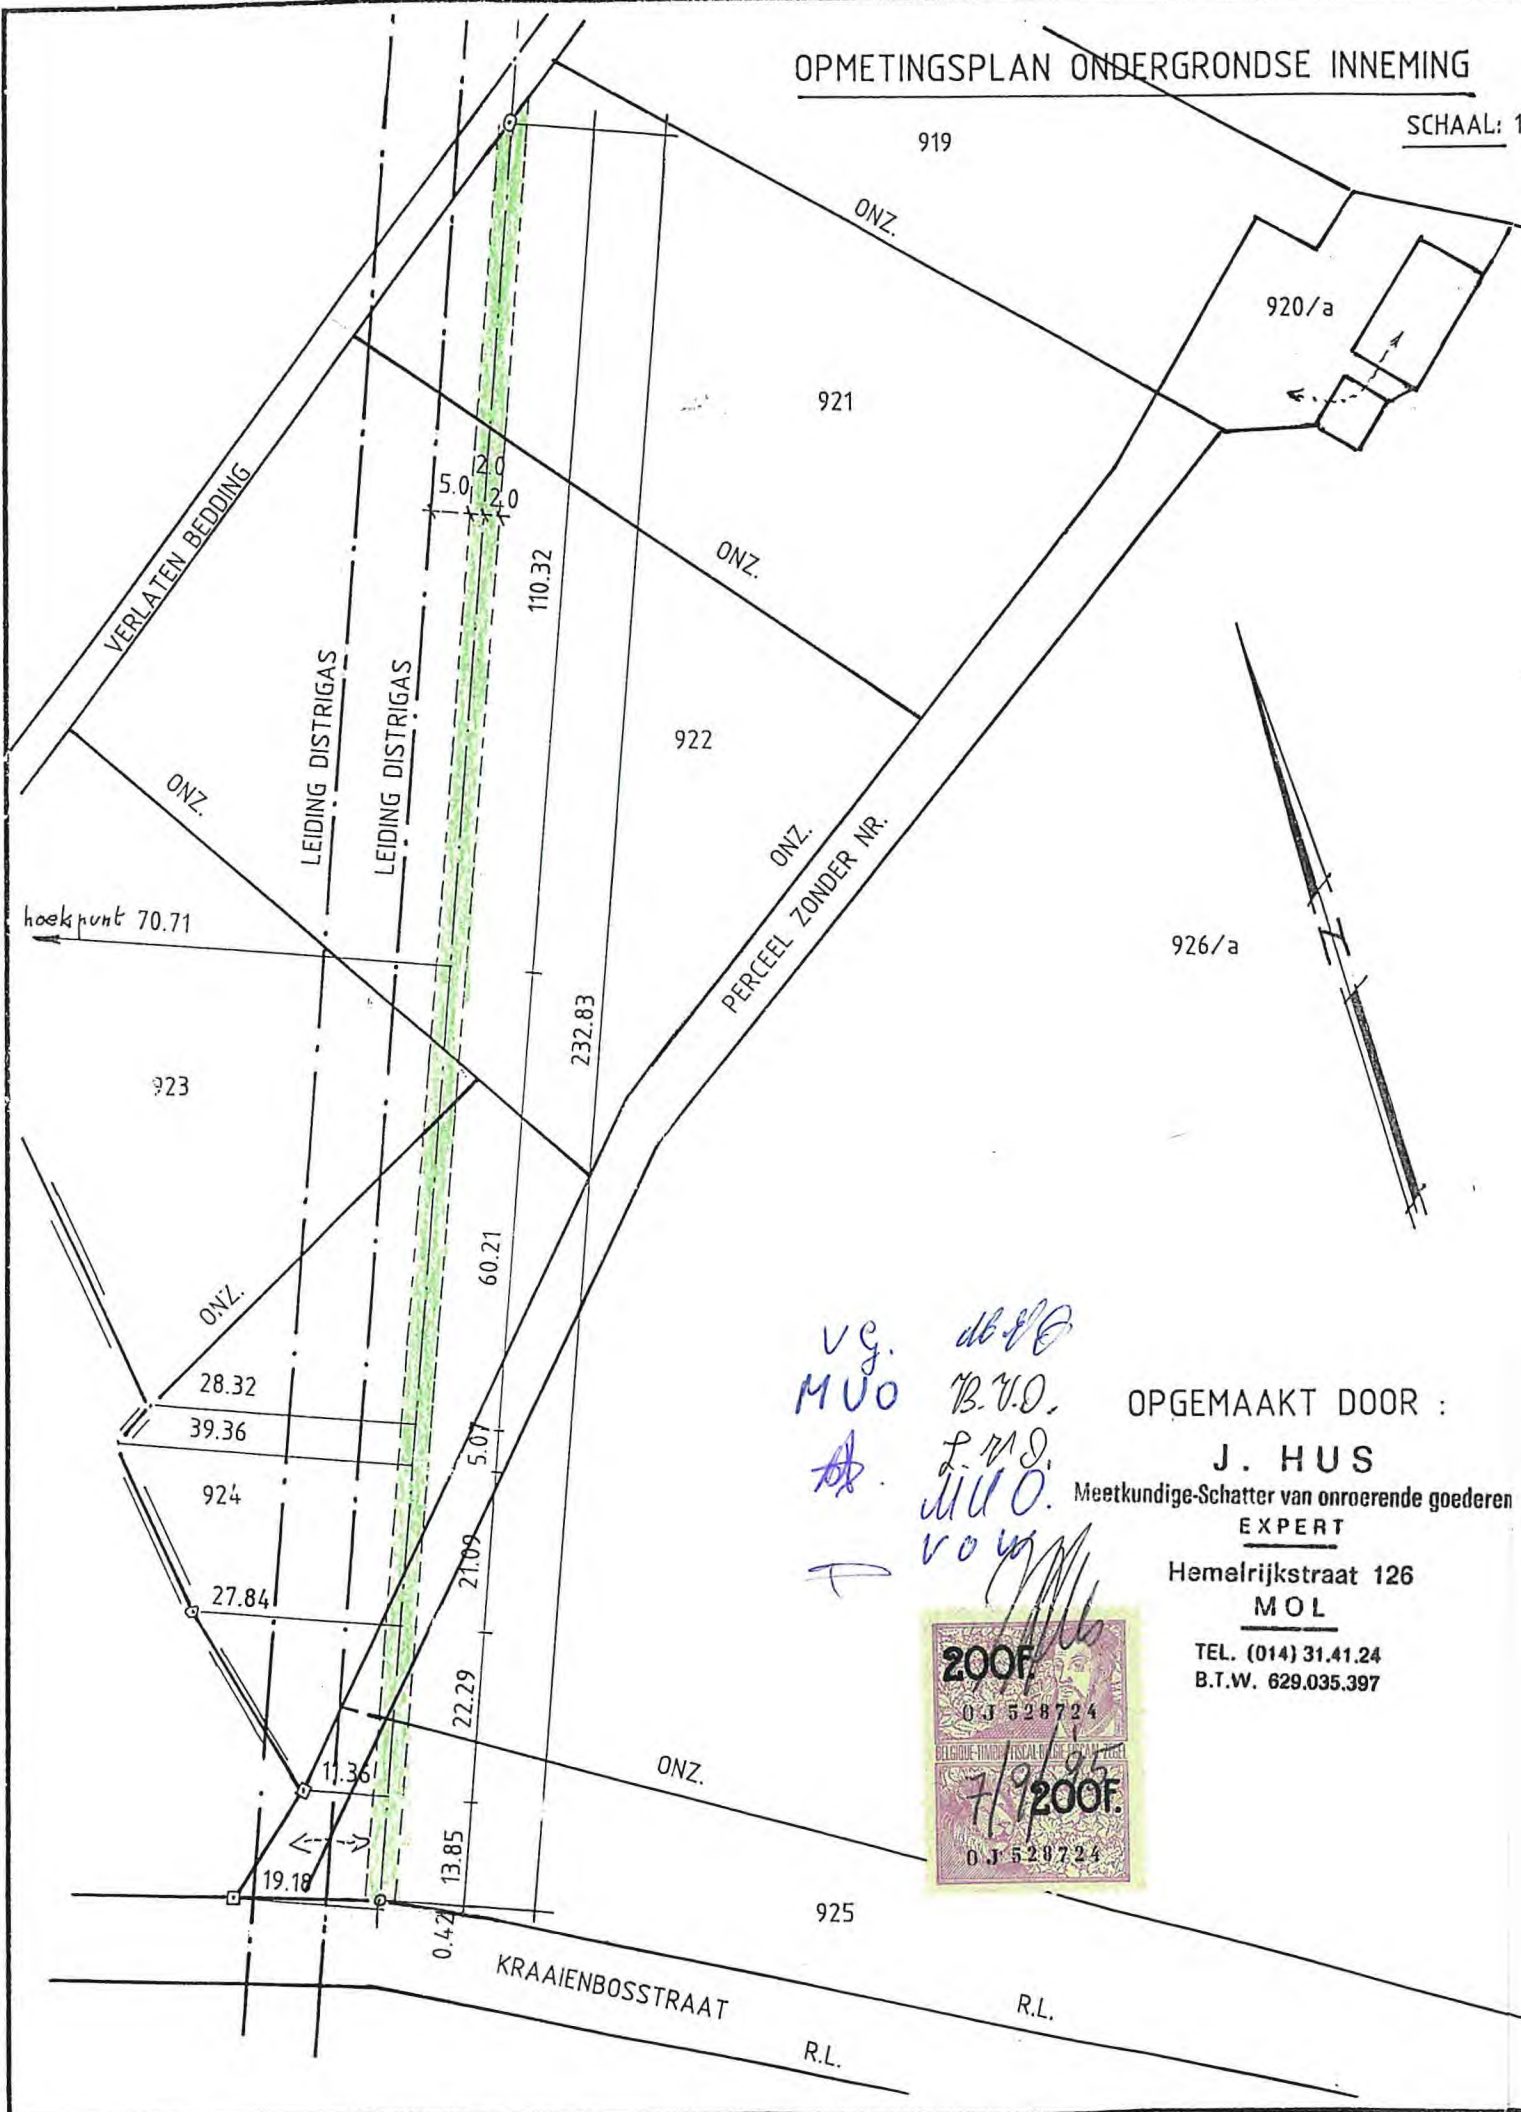


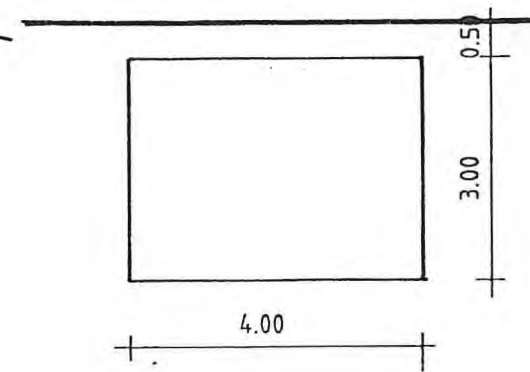
OPMETINGSPLAN ONDERGRONDSE INNEMING

SCHAAL: 1/1.000



 


DOORSNEDE ONDERGRONDSE INNEMING

SCHAAL: 1/100



LEGENDE :

-  ONDERGR. INN.
-  BETONPAAL
-  PIKET

EIGENAAR(S) :

VAN OSTADE-VAN GORP ADRIANUS MARCELLUS DE KINDEREN,  
STEENWEG OP MOL NR. 137, 2360 OUD-TURNHOUT

KADASTRALE GEGEVENS :

GEMEENTE OUD-TURNHOUT                      SECTIE F  
PERCEEL NR(S) : 921, 922, 923, 924, 925, delen en deel perceel zonder nr.  
OPPERVLAKTE INNEMING :            9 ARE 31 CA.

*vg. db-8/B*  
*MUO B.V.O.*  
*AB. P.M.D.*  
*MUO.*  
*voym*

OPGEMAAKT DOOR :

**J. HUS**

Meetkundige-Schatter van onroerende goederen  
**EXPERT**

Hemelrijkstraat 126  
**MOL**

TEL. (014) 31.41.24  
B.T.W. 629.035.397



WIJZIGING		DATUM	
OUD-TURNHOUT, VERBINDING WW - WT, NO. 15de DEEL, OND. 2117, ONDERGRONDSE INNEMING SECTIE F NR(S): 921, 922, 923, 924, 925, delen en deel perceel zonder nummer	DATUM	7-9-1995	
	SCHAAL	ZIE PLAN	
	GETEKEND		
BLAD :		AANTAL :	
PLAN NR.		NO. 22.399	
WIJZIGING			

**PIDPA**



PROVINCIALE EN INTERCOMMUNALE  
DRINKWATERMAATSCHAPPIJ

DER PROVINCIE ANTWERPEN C.V.

DESGUINLEI 246            2018 ANTWERPEN            TEL. 03/238 98 40

Geboekt ..... blad ..... verzending  
te Turnhout reg. l de ..... 14 MEI 1906 .....  
boek ..... 116 ..... folio ..... 26 ..... vak ..... 2 .....  
ontvangen duizend frank.  
R : 1000 F

De Ontvanger,

A. PEETERS