


NUMMER DETAILPLAN

K.B.

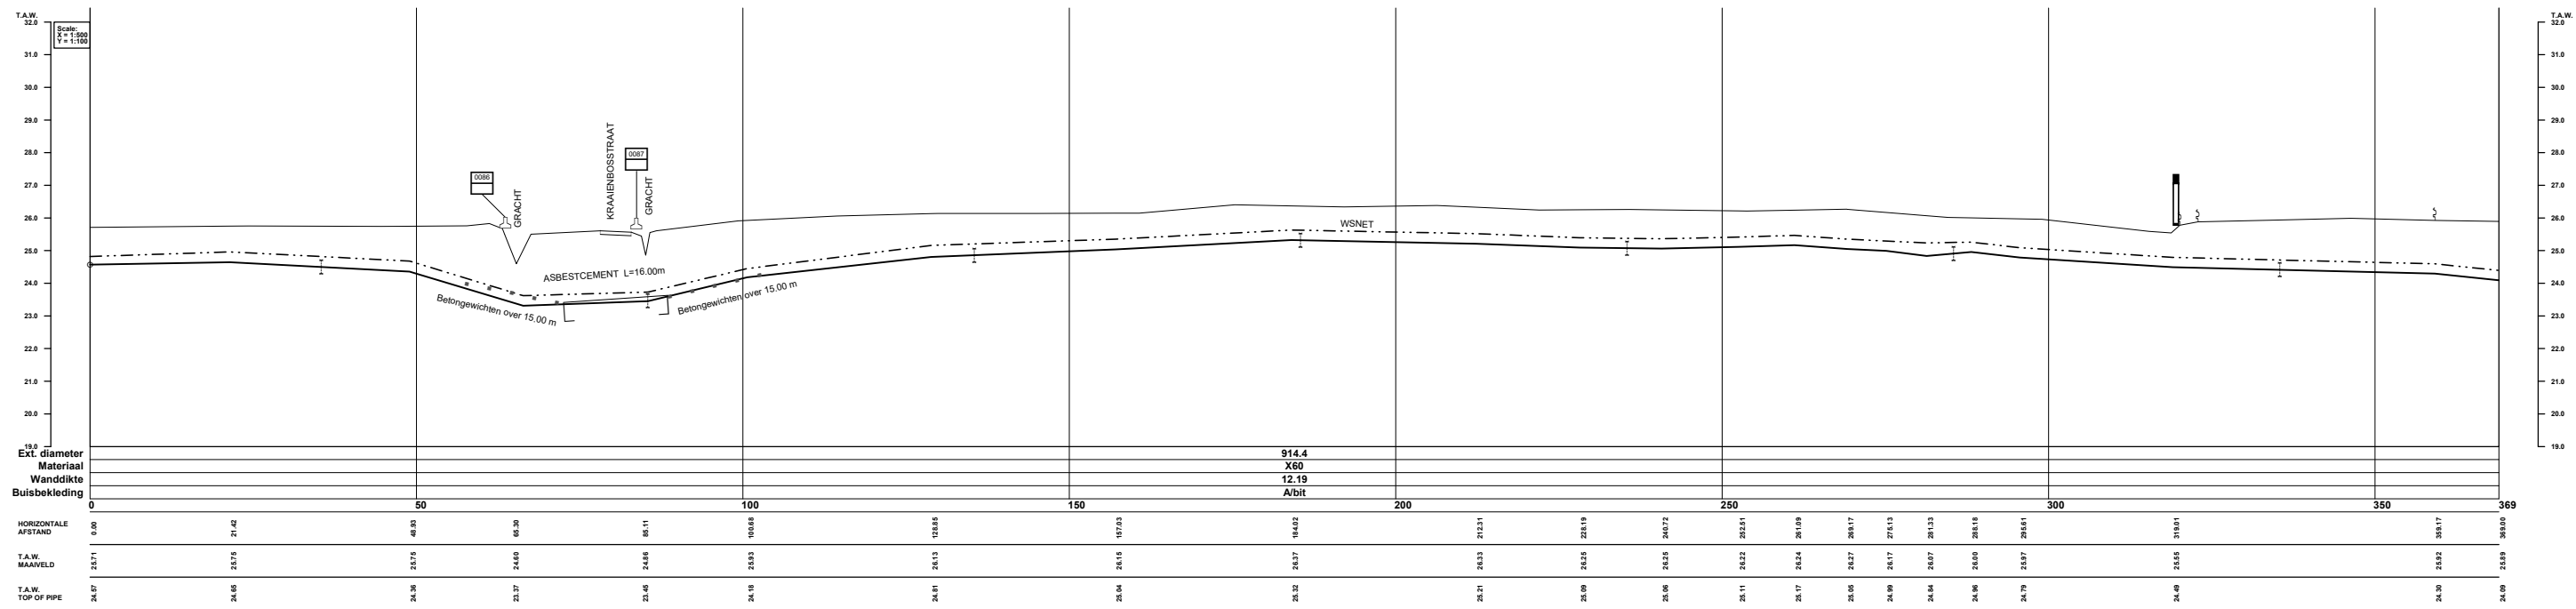

DE COORDINATEN ZIJN BEPAALD VOLGENS HET LAMBERT 72 PROJECTIESTELSEL DE HOOGTEMETINGEN HEBBEN ALS REFERENTIE DE TWEEDE ALGEMENE WATERPASSING (T.A.W.)

- Betrokken Fluxys-leiding
- - - - - Betrokken Fluxys-leiding definitief buiten dienst
- - - - - Fluxys-leiding niet betrokken door dit plan
- 12345678 Las + lasnummer
- Verantwoordelijkheidsgrns

VERV. PLAN(S)	
PROVINCIE: ANTWERPEN	
GEMEENTE: OUD-TURNHOUT	
BETROKKEN SEKTOR: 1	BETROKKEN KAART: 08/8N - 08/8S
HOOGST TOELAATBARE BEDRIJFSDRUK: 66.2 bar	OPMETING LEIDING DOOR: BNS
DATUM: 01/10/1996	
KOPERKABEL: <input checked="" type="checkbox"/>	KOKER 50mm: <input checked="" type="checkbox"/>
OPMETING TOPO DOOR: GlobeZenit	DATUM: 04/10/2019

D	F	20/11/2019	Update topografie & maaiveld jaar 2019	CDW	PEP	AFB	
C	F	18/07/2012	Bijgehouden tot 2012	SSO	PEP	TOT	
B	F	09/10/2008	Aanpassing maaiveld en bebakering	FL	PEP	KDC	
A	F	28/05/2007	Bijgehouden tot 2007	FL	PEP	KDC	
Tek	Scan	Datum	Evolutie van het plan	Getek.	Verant. T.B	Proj.-leider	Aanvrager

WEELEDE - WINKSELE 1

HOOFDDIAMETER DN : 900 mm

INPLANTINGSPLAN PLAN DN : 900 mm

PLAN Nr
3.01400/8137

FORMAAT
A1

SCHALEN
1:500
1:100

FLUXYS
KUNSTLAAN - AV. DES ARTS 31. 1040 BRUSSEL - BRUXELLES
TEL: 02/282 72 11 FAX: 02/230 02 39