



**D. DEBLOUDTS**

gezworen landmeter-expert

Vennestraat 82


2275 Lille / Gierle

0495/188 696 - www.landmeter.info


Provincie Antwerpen  
Gemeente Kasterlee

1e afd. sectie H nrs. 878b, 879b en 880c


*Nieuwe toestand*

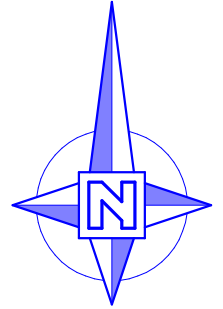

schaal : 1/500

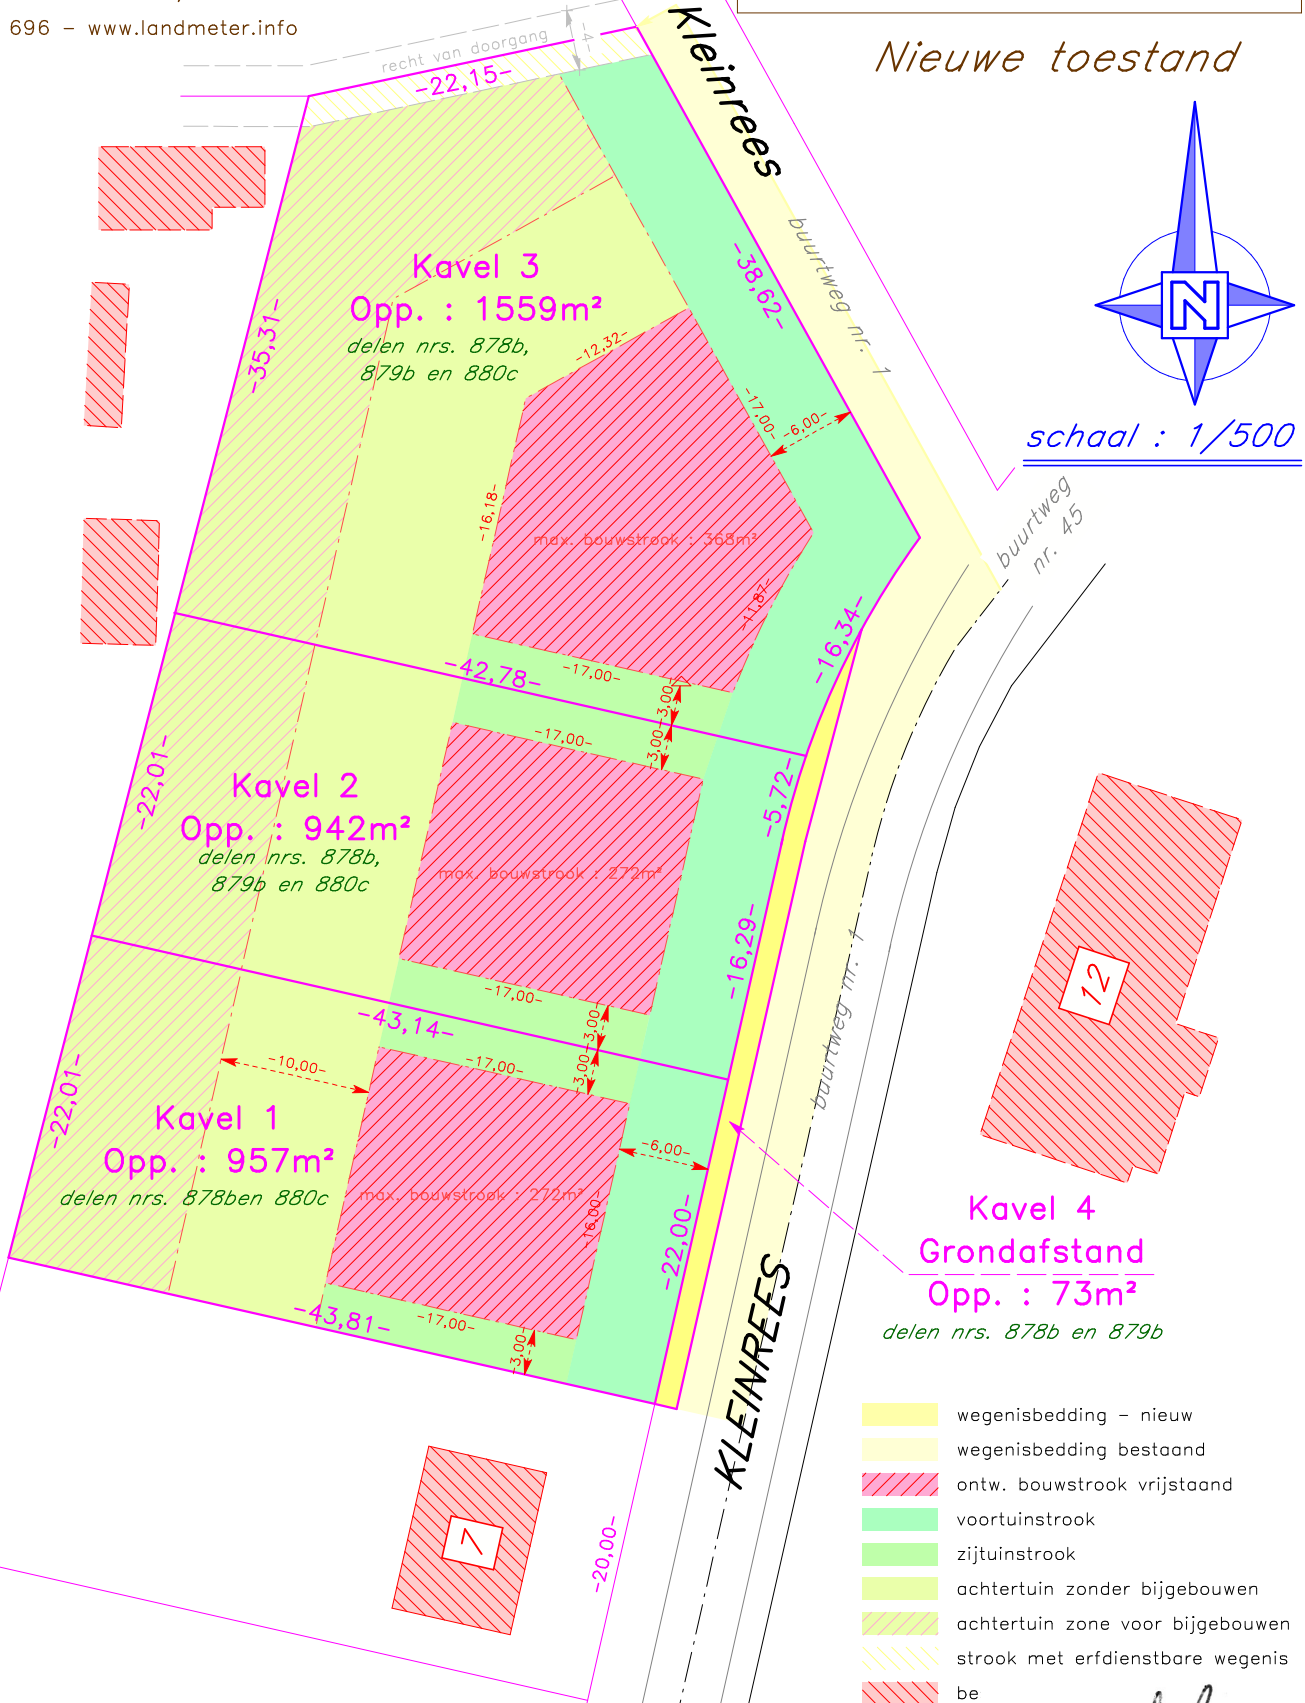

Aldus opgemeten en getekend door ondergetekende landmeter - expert, beëdigd voor de Rechtbank van 1e Aanleg van Turnhout, ingeschreven op het tableau onder nr LAN040091, te Gierle op 9 maart 2023.

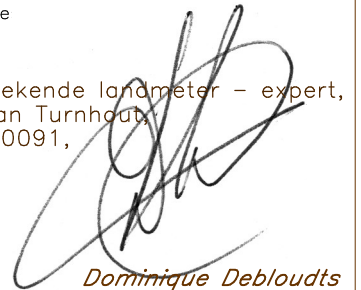  
Dominique Debloudts