
Mathoul Architecten

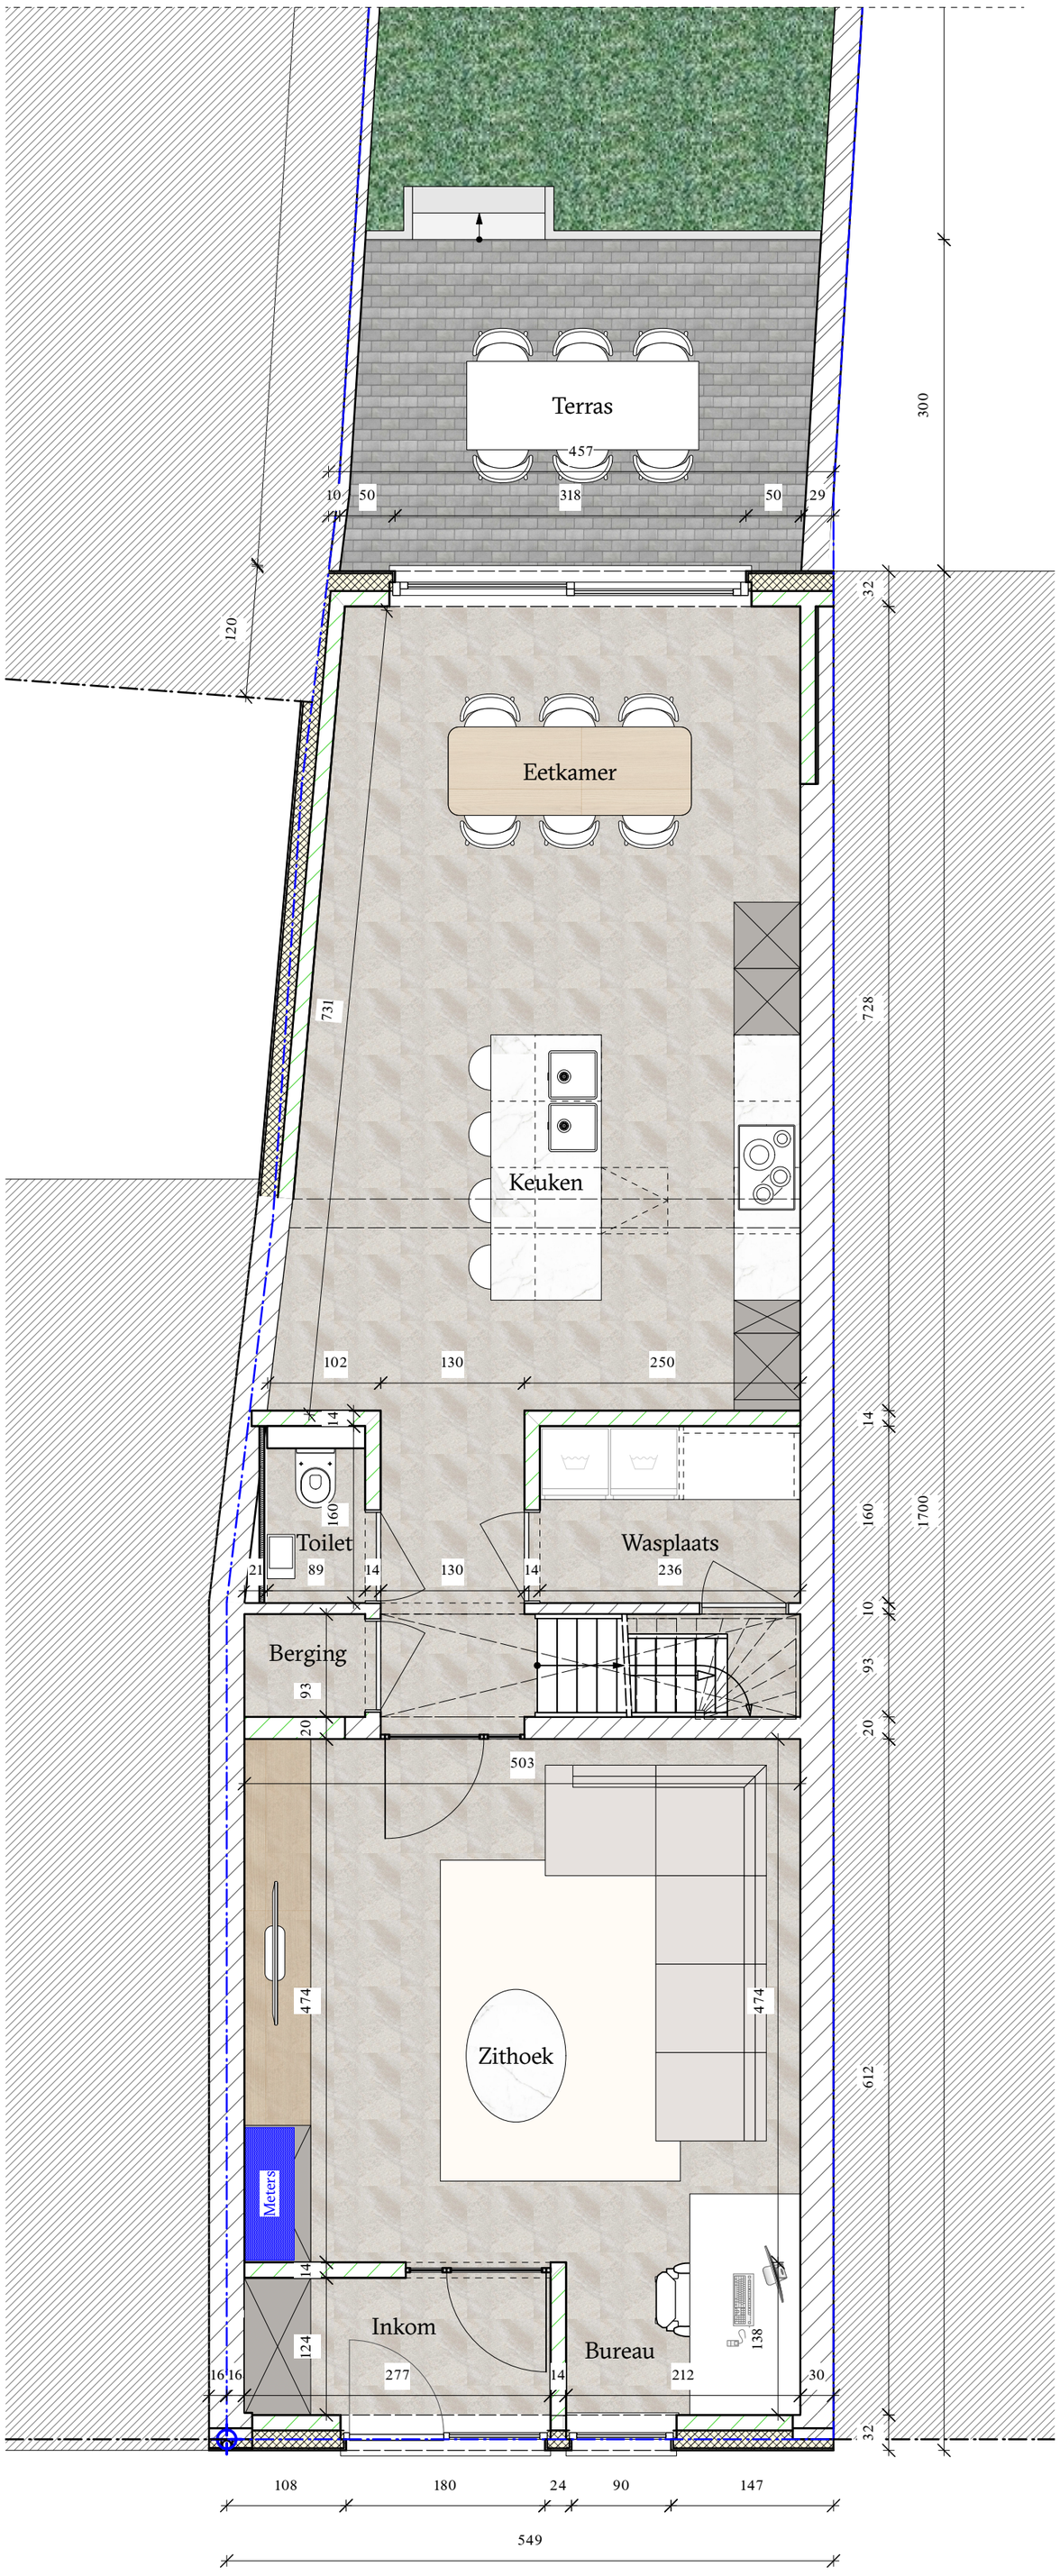

WONING - PLAN GELIJKVLOERS NT

0 0.5 1 1.5 2 2.5

schaal 1/50