

nr 252

33 a 79 ca

172.09

209.20

251^a

16.45

BP

48.56

15.47

Ongelberg

Sofa 2

Sofa 2

± 24.00

Sofa 1

11.35

11.00

NPR

253

48.56

min 3.00

max 10.20

0.08

4.60

max 17.00

1.80

min 3.00

max 10.00

0.05

11.00

0.07

209.20

251^a

te realiseren sofa
± 24.00 ca

nr 67

10.5

11.35

Ongelberg

15.47

1.00

1.00

3.00

0.05

schaal: 1 / 500


detail : schaal 1 / 200

Gemeente BALEN 2^e afdeling - Sectie C

nr. 252




strook voor hoofdgebouwen

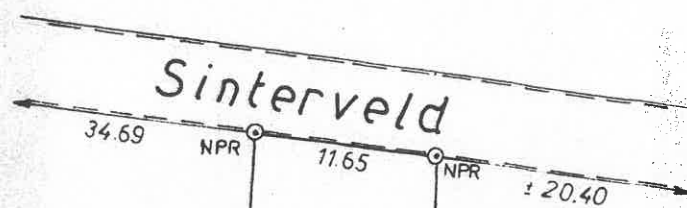

gemeten en opgemaakt door
ondergetekende L. MICHEL
Landmeter - expert
m.s.o.g.

MBL : 10.09.1990

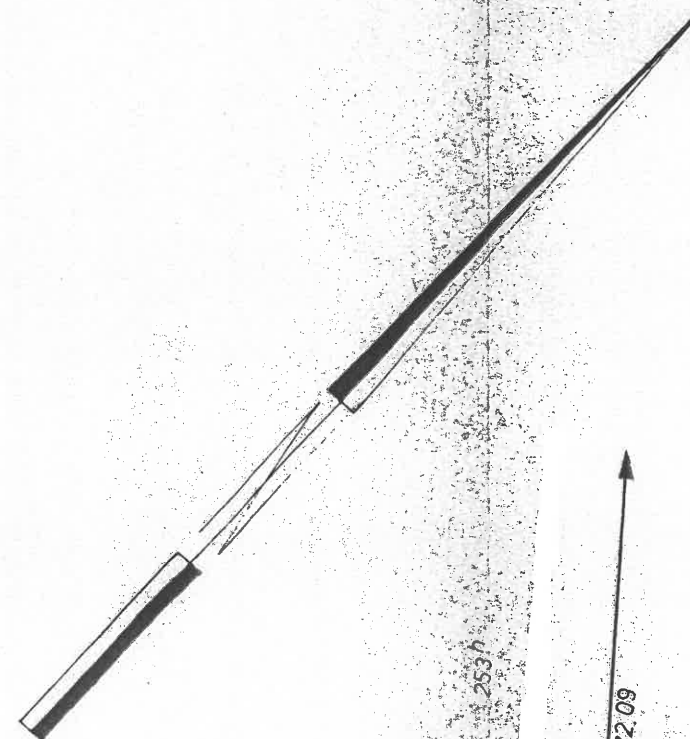

172.09

253h

253h