FUNDERING / KELDER: 1/50

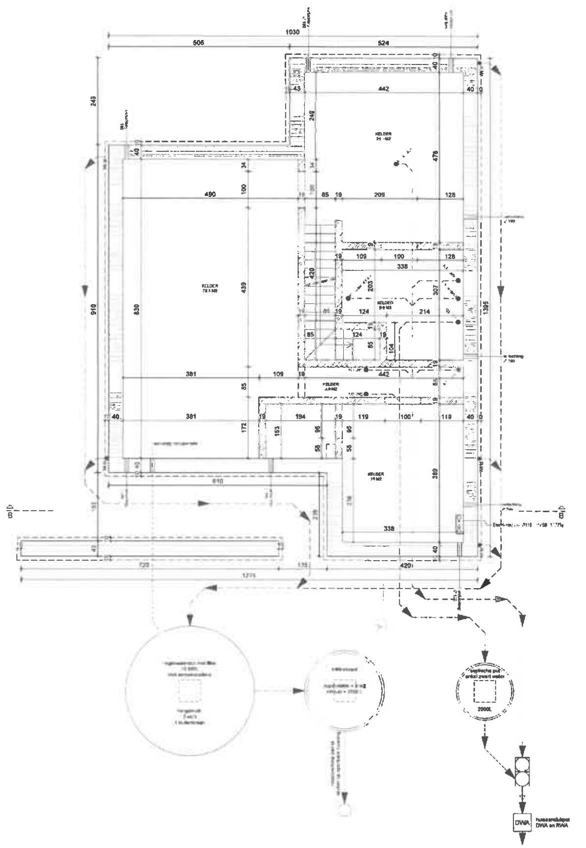

TERREINPROFIEL: 1/200

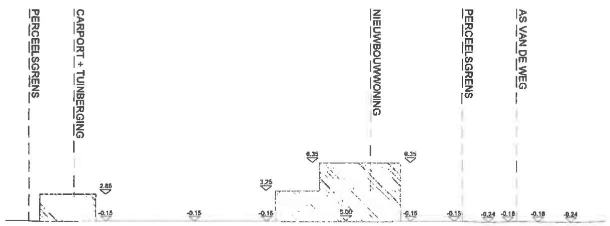

LEGENDE

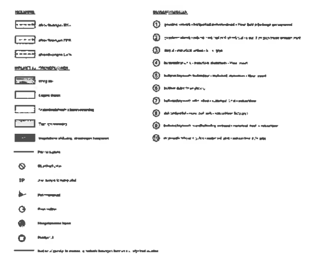

GELIJKVLOERS: 1/50

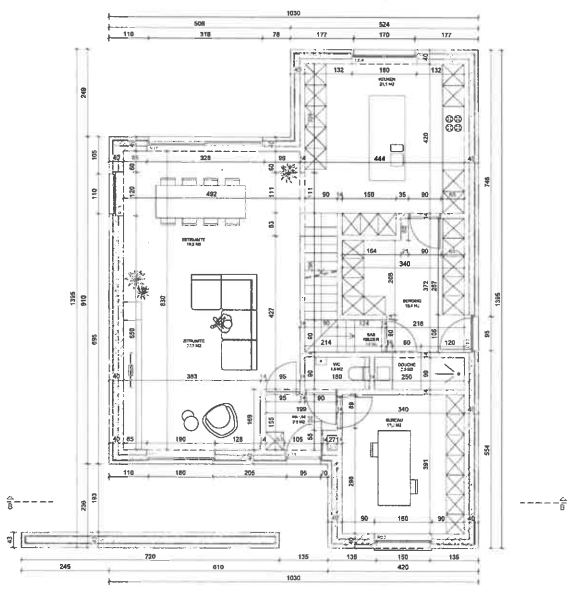

VERDIEPING: 1/50

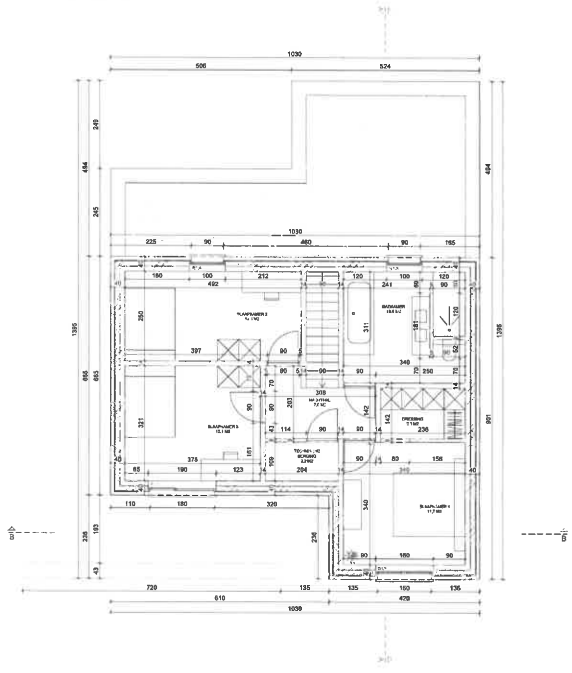

INPLANTINGSPLAN: 1/200

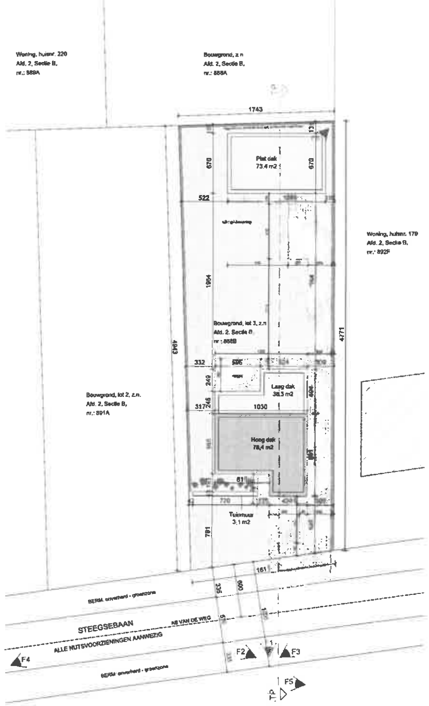

INPLANTINGSPLAN - BRONBEMALING: 1/200

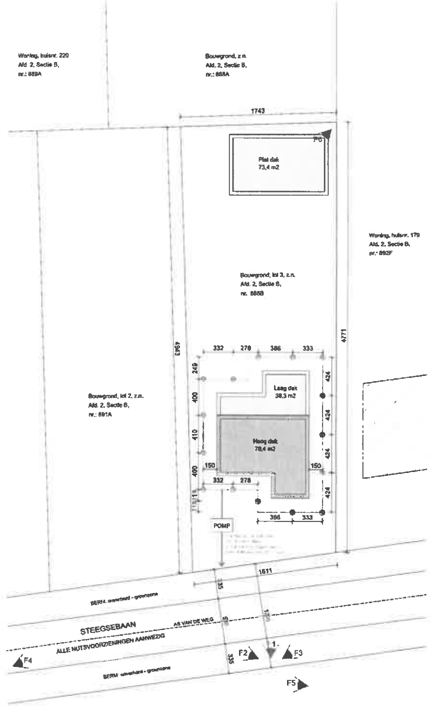

Architect P.Lina
Hallaaweg 55 - 2400 Mol
M: +32 496 54 76 06
E. pauline.demoor@architectplina.com

PROJECT	WONING LJ
ADRES	Steegsebaan lot 3 BE-2490 Balen Kadastrale gegevens: 2e afd., sectie B. nr. 888B
BOUWHEER	
STABILITEIT	Studiebureau Chalybs Aartrijtstraat 5 BE-2370 Arendonk
EPB-EN VENTILATIEVERSLAGGEVER	Studiebureau Greesa - Yannick Menech Meerhoutstraat 92 BE-2430 Laakdal
VEILIGHEIDSCOORDINATOR	Studiebureau Greesa - Yannick Menech Meerhoutstraat 92 BE-2430 Laakdal
FASE	DEFINITIEF ONTWERP OVERZICHT - DEEL 1

DOSSIERNUMMER	049	index	datum	wijziging oorspronkelijke versie
SCHAAL	1/50	4	[illegible]022	Definitief ontwerp

SNEDE AA': 1/50

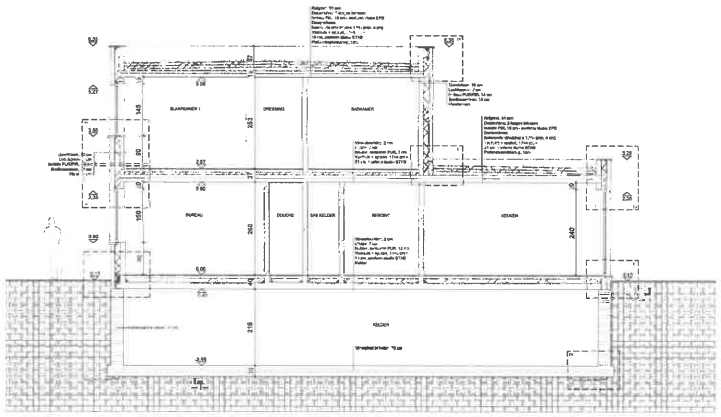

SNEDE BB': 1/50

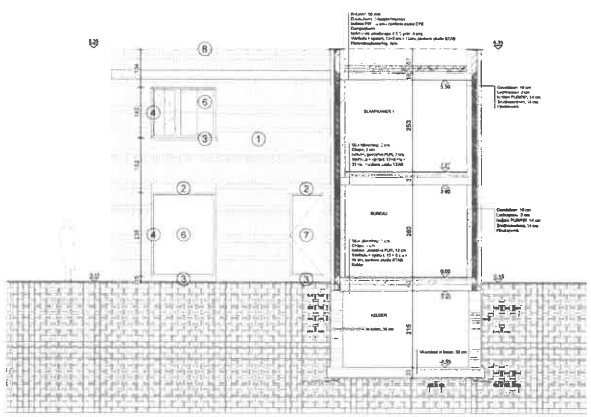

LEGENDE

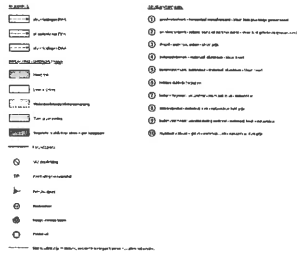

VOORGEVEL: 1/50

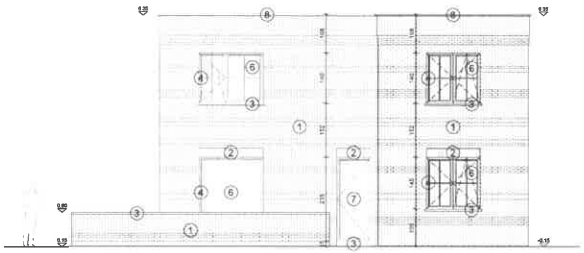

RECHTERGEVEL: 1/50

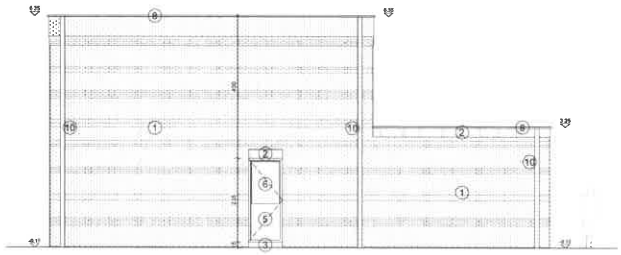

ACHTERGEVEL: 1/50

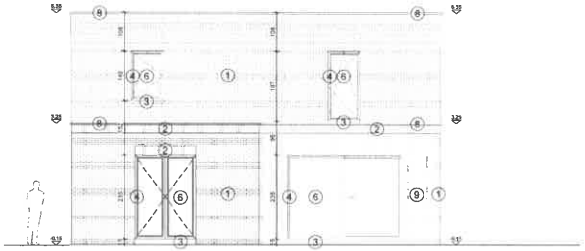

LINKERGEVEL: 1/50

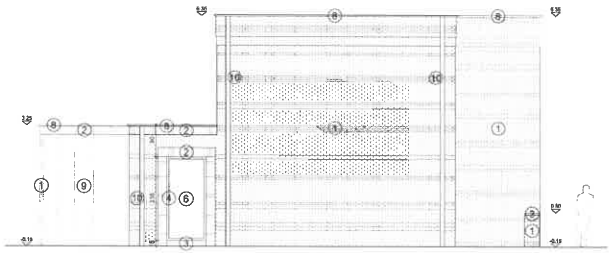

Architect P.Lins
Heidestraat 53 - 2400 Mol
M. +32 499 54 76 08
E. pieline.demon@architectplins.com

PROJECT	WONING LJ
ADRES	Steegstraat lot 3 BE-2490 Balen Kadastrale gegevens: 2e afd., sectie B, nr. 888B
BOUWHEER	
STABILITEIT	Studiebureau Chalybs Aartsbemstraat 5 BE-2370 Arendonk
EPB-EN VENTILATIEVERSLAGGEVER	Studiebureau Grasse - Yannick Mensch Meerhoutstraat 92 BE-2430 Laakdal
VEILIGHEIDSCOÖRDINATOR	Studiebureau Grasse - Yannick Mensch Meerhoutstraat 92 BE-2430 Laakdal
FASE	DEFINITIEF ONTWERP OVERZICHT - DEEL 2

DOSSIERNUMMER 049	index	datum	wijziging oorspronkelijke versie
SCHAAL 1/50	A	15/03/2023	Definitief ontwerp