


FUNDERINGS- EN KELDERPLAN

1:100 = 1 m

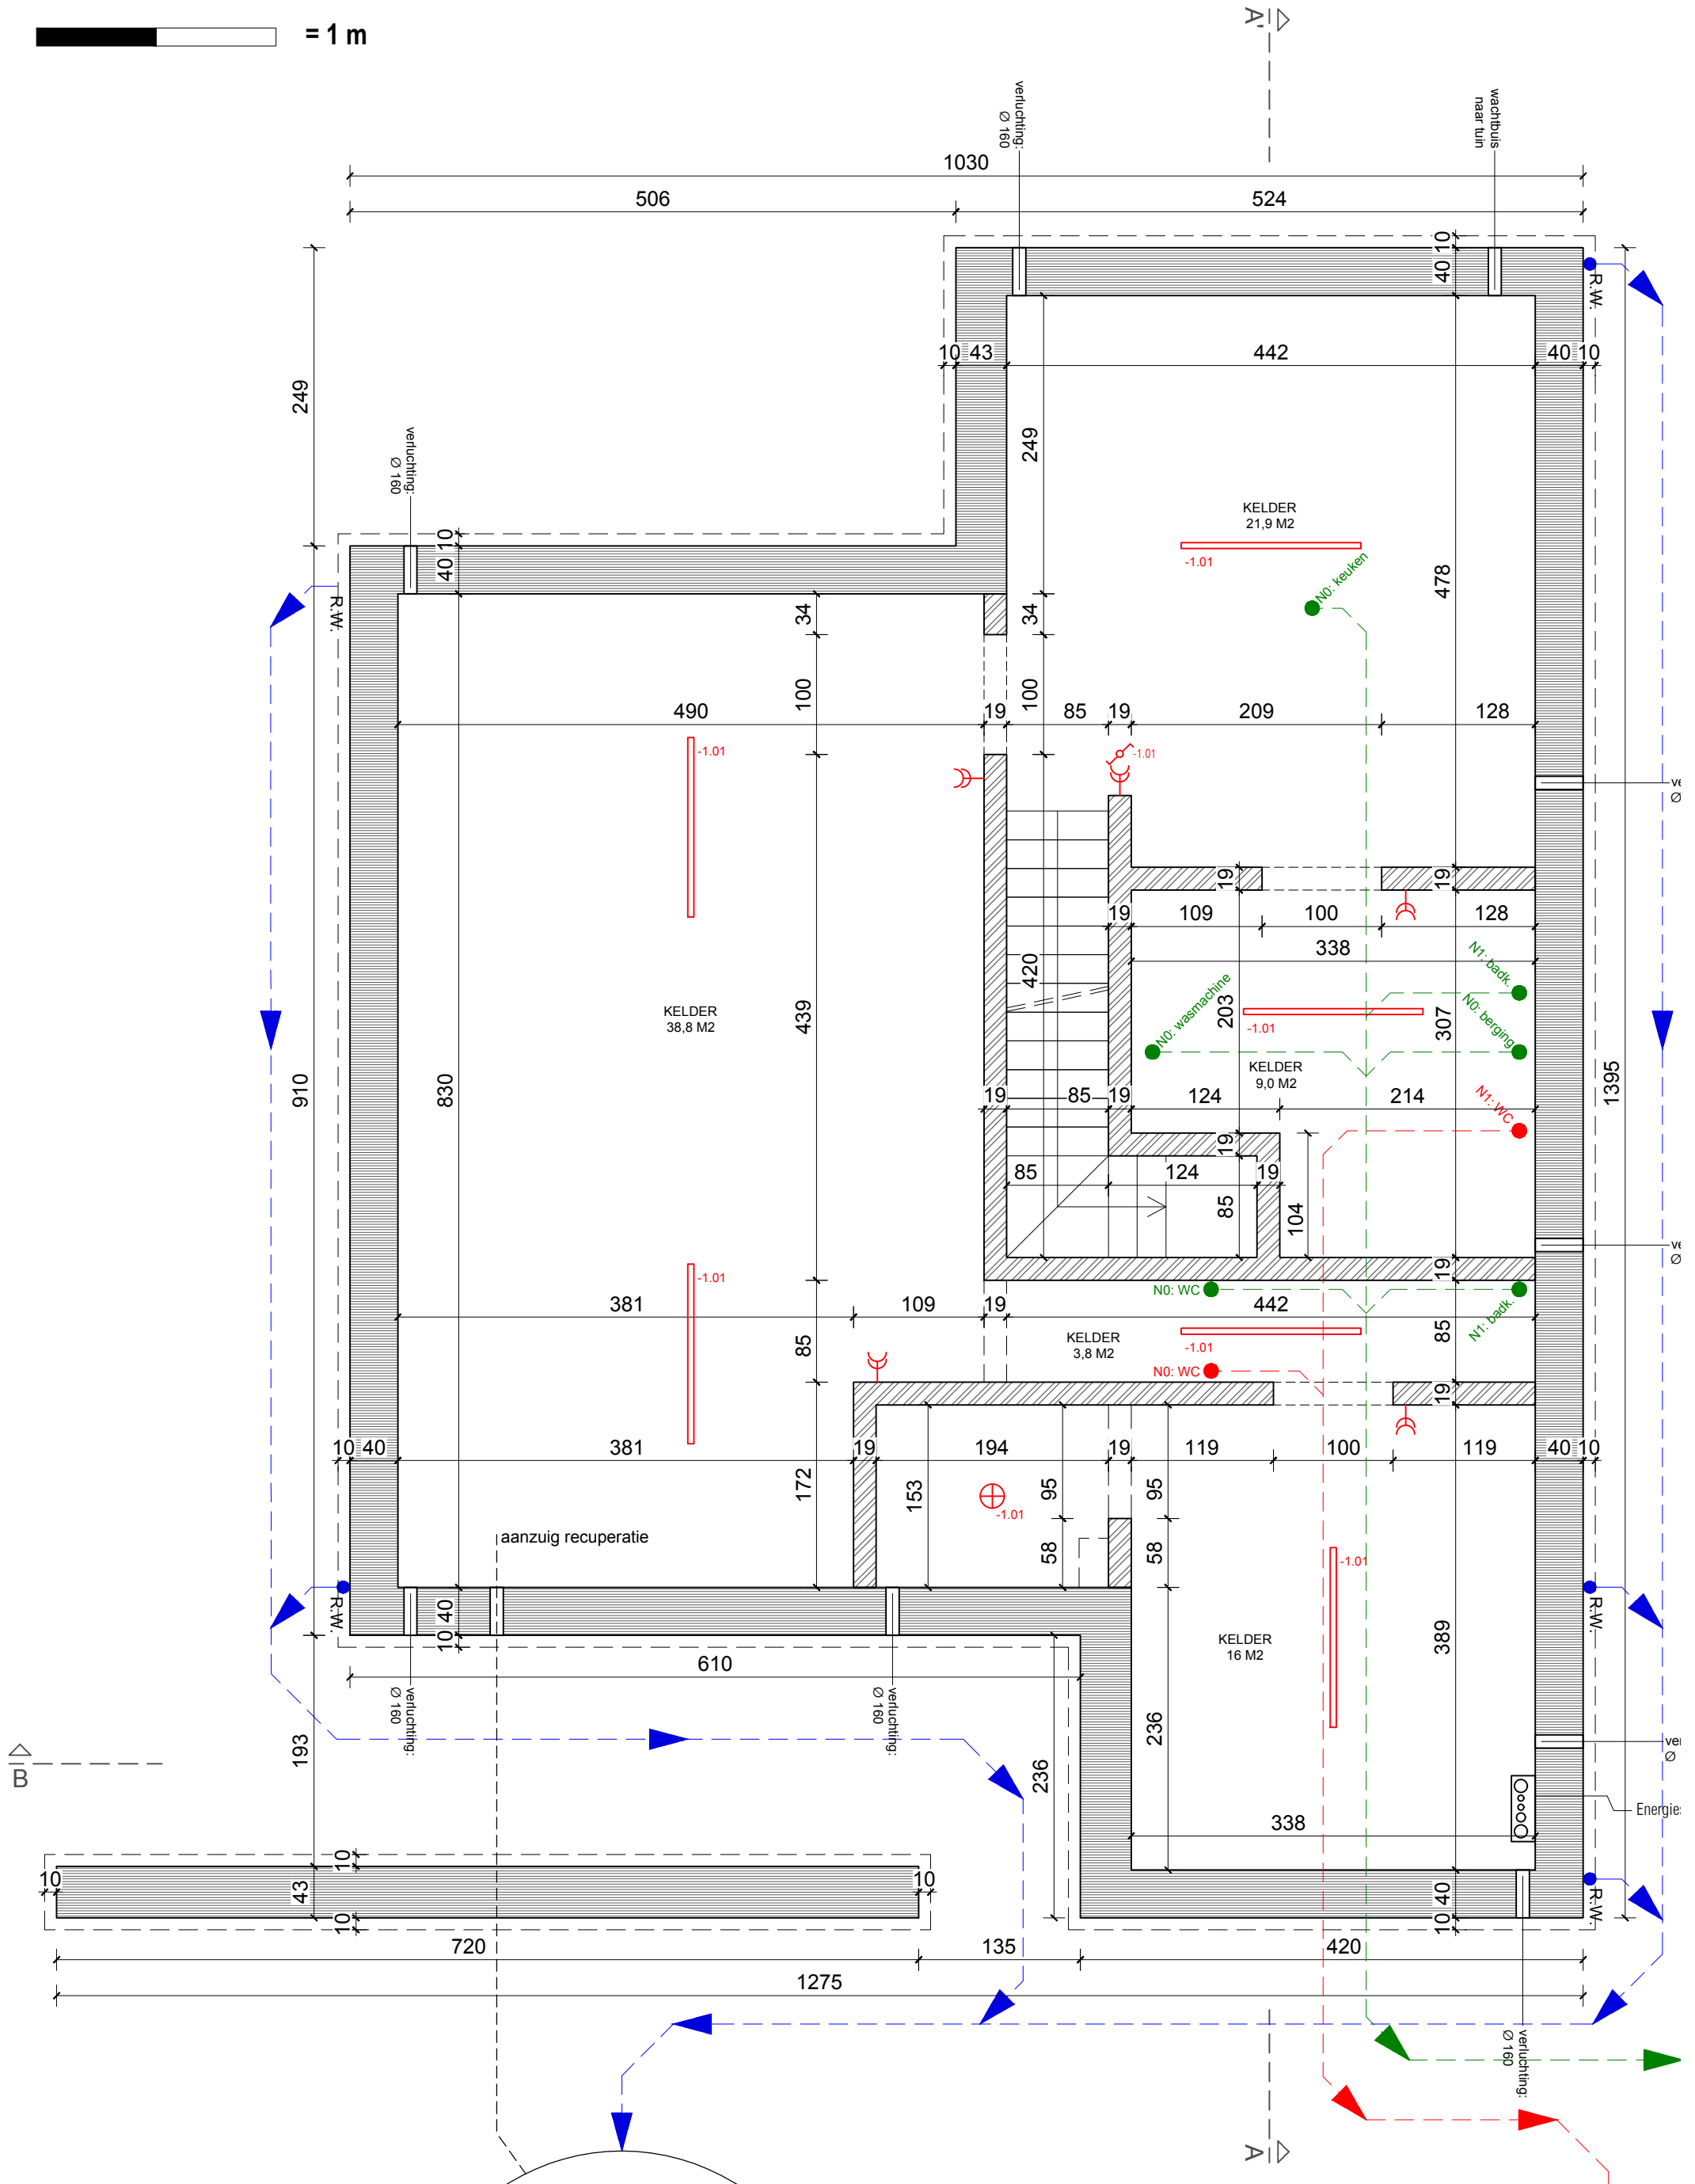

GELIJKVLOERS

█ = 1 m



VERDIEPING

1 m

