

KB 19-1984

TEKENEN DOOR <i>Hillaert W.</i>	GEKORTEKT DOOR <i>Hillaert W.</i>	NAZIEZEN DOOR <i>Vanneste M.</i>
HILLAERT W.	HILLAERT W.	VANNESTE M.

# MINISTERIE VAN OPENBARE WERKEN

# WP 71



## B/6161<sup>1</sup>

KB van 19/10/84

...OM GEVOEGD TE WORDEN BIJ HET  
...BESLUIT VAN 19-OCTOBER-1984  
...DE MINISTER VAN OPENBARE WERKEN

GEZIEN EN GOEDGEKEURD DOOR DE GEMEENTERAAD  
VAN SINT-LIEVENS-HOUTEM  
IN ZITTING VAN  
DE SEKRETARIS

DE BURGEMEESTER

*GET. L. OLIVIER*

~~RW. 62~~ N462

## DOORNIK - WETTEREN

11.6 - 5.9

## Gemeente

*(voorheen Omburgem)*

*Epenboek  
Polderbroek  
Paardemant  
Mgr. Moutemans  
Steenweg*

# SINT-LIEVENS -

# HOUTEM

## ...oijlijnplan

VOOR EENSUIDENDE AFDRUK  
De Bestuurshof  
L. VAN WONTERGHEM

*f. Wouterghem*

*Gemeenten:  
St-Lievens  
houtem,  
Omburgem*

De Mulder V/230-24;  
L/112.412; 06-04-1984; Verkav. Loken 1 en 2  
Lot 1      Lot 2


Bloem Walter, R2145088;  
B/191/1998; 21-11-1994;  
Bouwen eengezinswoning en  
slopen bestaande gebouwen

Te slopen

AF TE SCHAFFEN ROOILIJNEN VAN  
PLAN B/1462 K.B. 15-10-1963

SECTIE A

SECTIE C

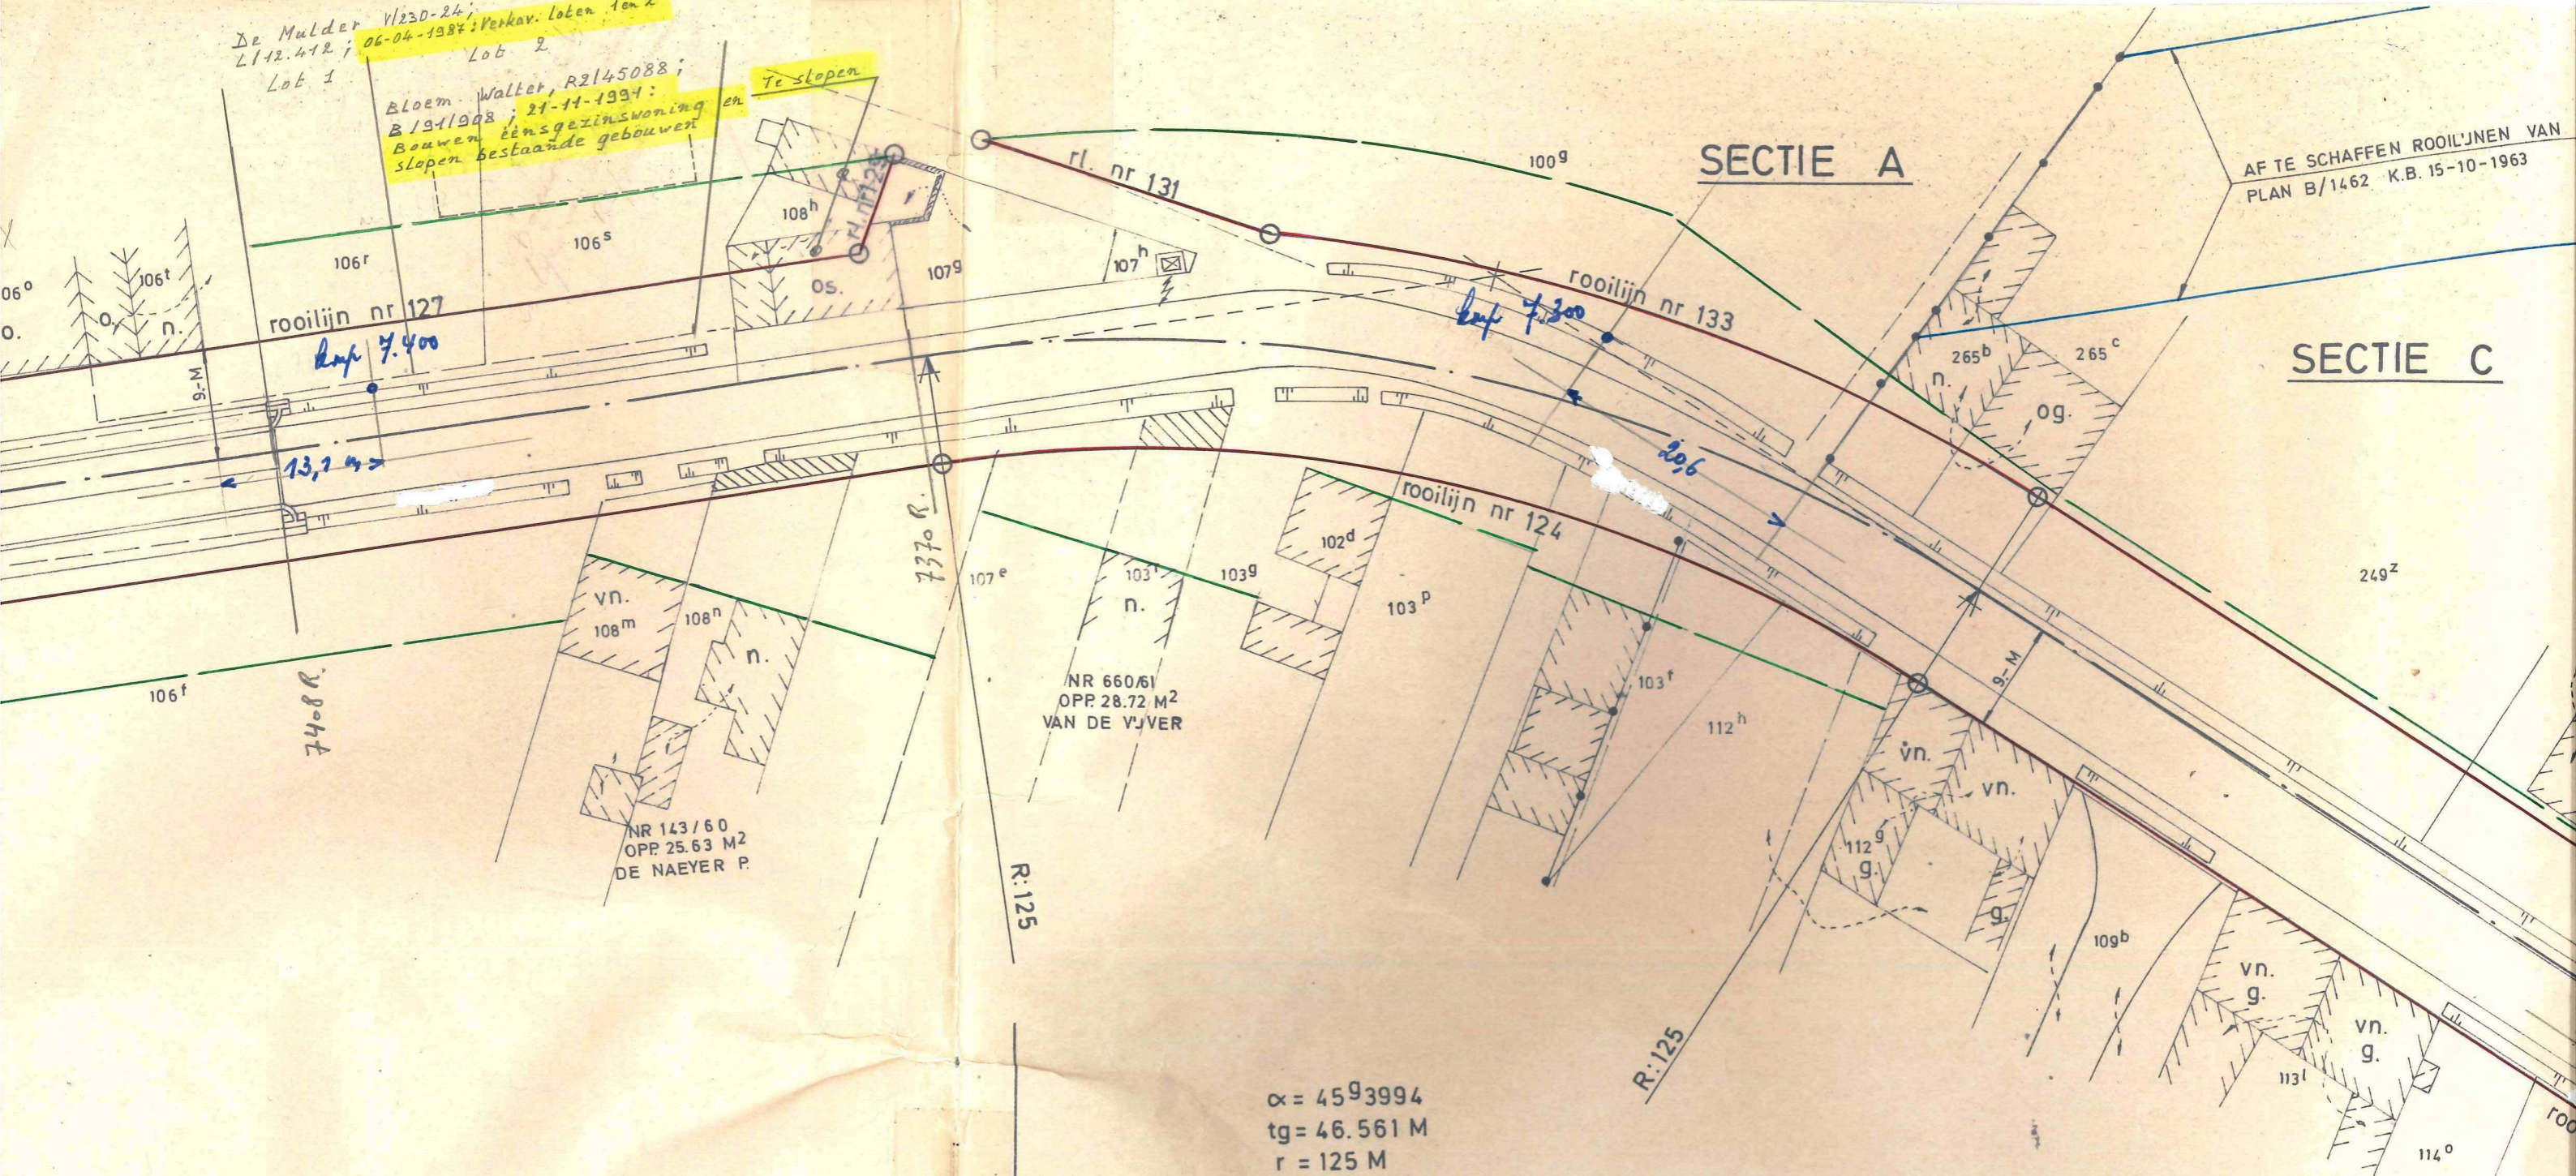

type - dwarsprofiel A - A'

type - dwarsprofiel B - B'

GEMEENTE: SINT-LIEVENS-HOUTEM  
(voorheen LETTERHOUTEM)  
SECTIE A

GEMEENTE: SINT-LIEVENS-HOUTEM  
(voorheen BAVEGEM)  
SECTIE C