HIS Site Baron Lambert
Bâtiment K
Niv +1

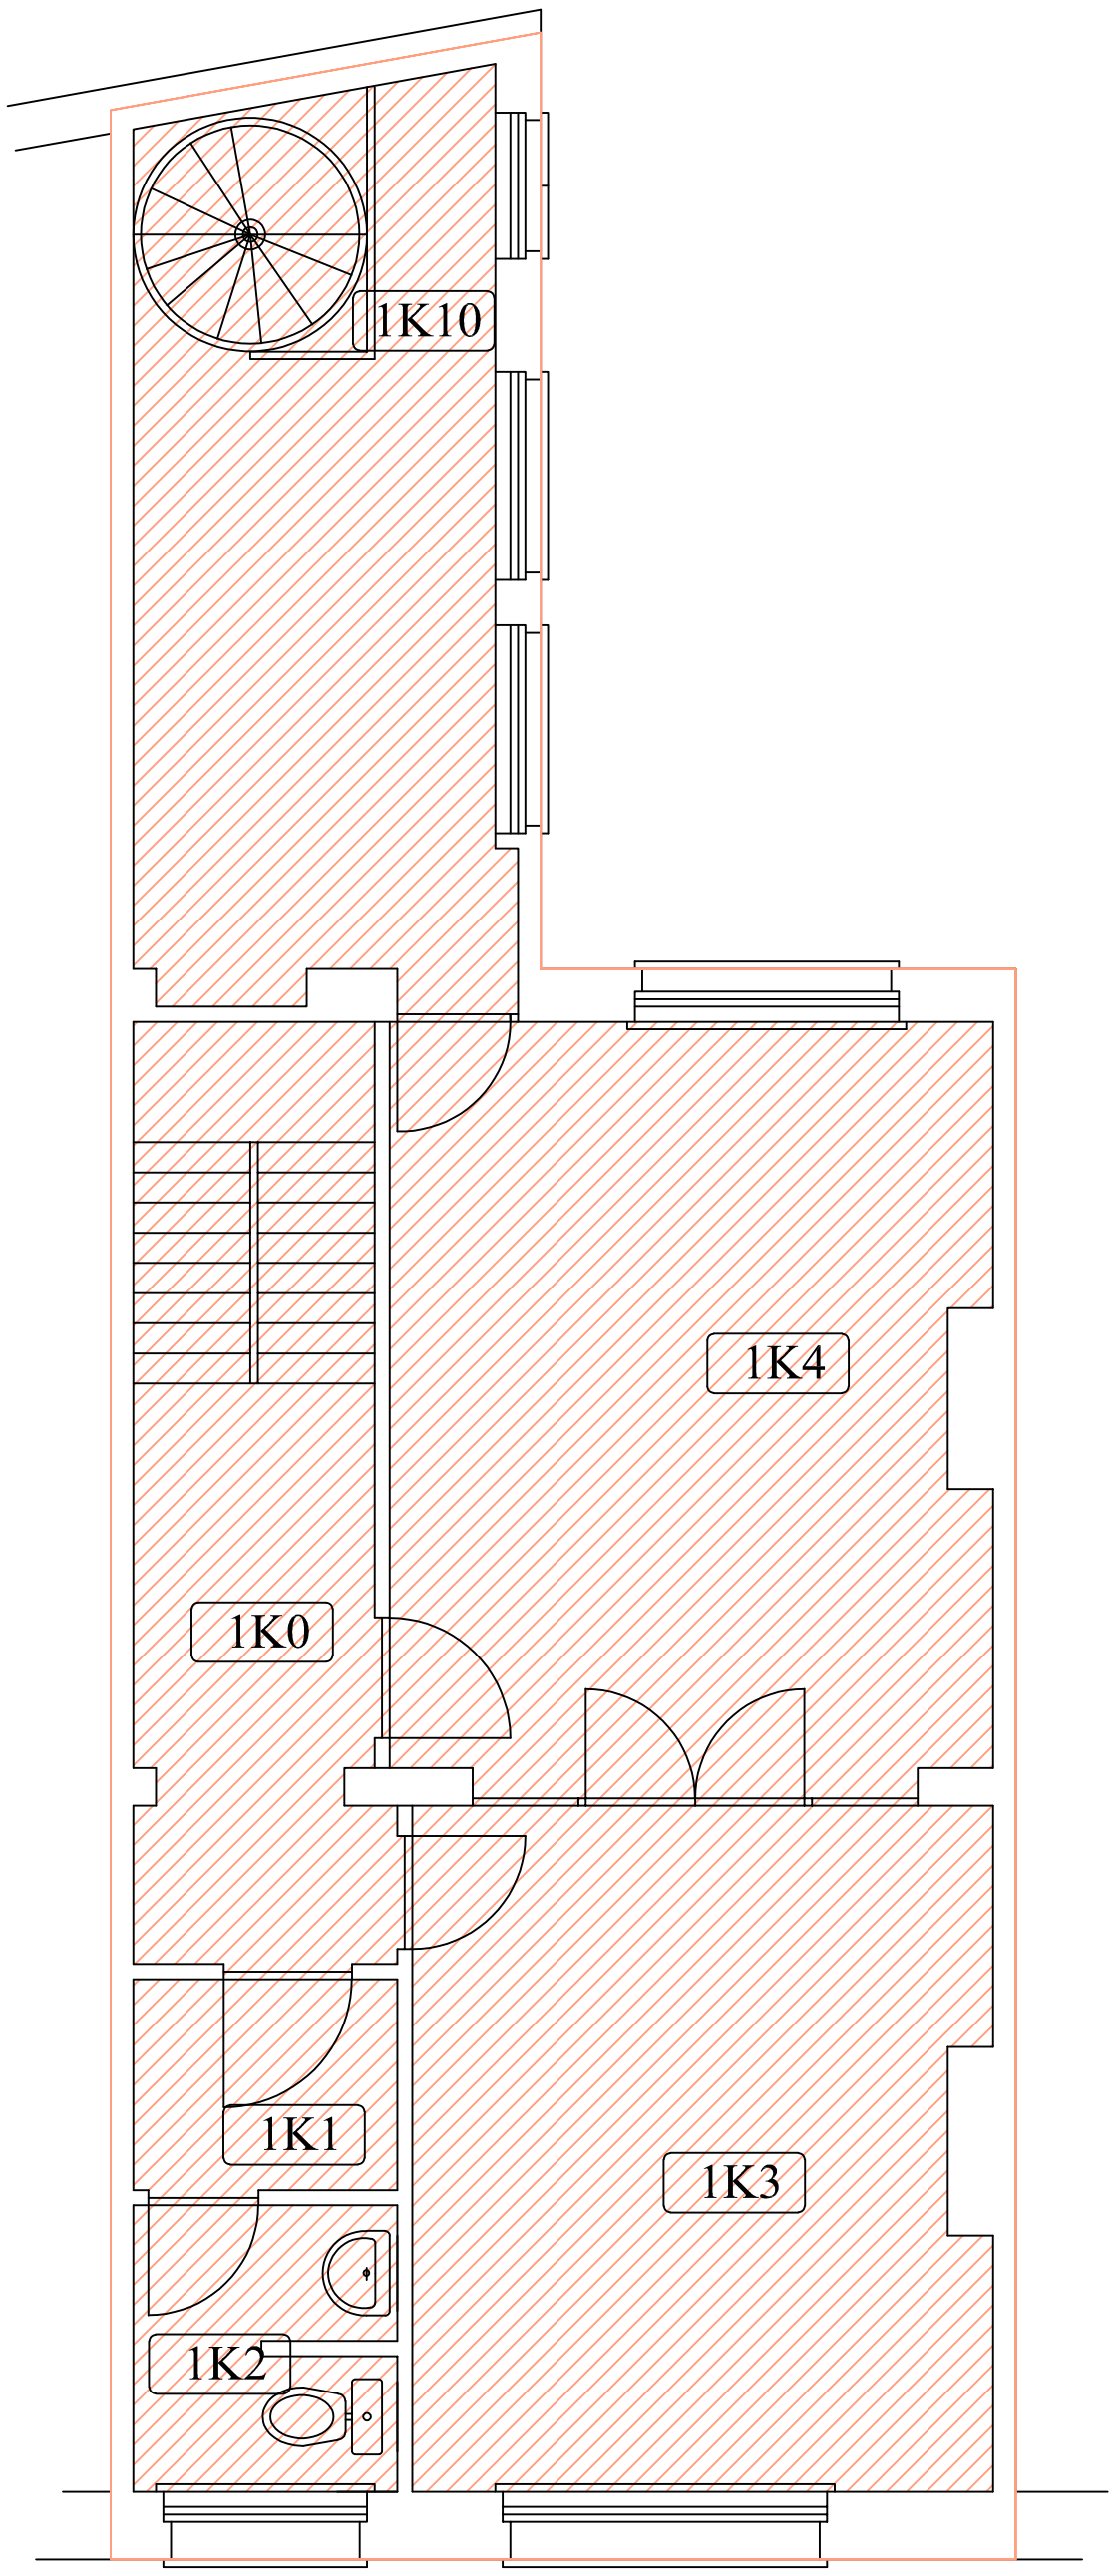

OBJET / VOORWERP
MESURAGES DES BATIMENTS

BL

BÂTIMENT / GEBOUW **K**
ETAGE / VERDIEPING **10**

LIEU D'EXÉCUTION / PLAATS VAN UITVOERING

DESCRIPTION / BESCHRIJVING
Bâtiment K - 1er étage

PAGE / PAGINA

DATE / DATUM
10/10/24

ECHELLE / SCHAAL
1 : 50
SUR/OP A3

CHEF DE PROJET / PROJECTLEIDER
Chef de projet - Project Leider

HÔPITAUX IRIS SUD - IRIS ZIEKENHUIZEN ZUID
Service Ingénierie & Travaux - Dienst Engeneering & Werken
Rue Baron Lambertstraat 38
1040 Bruxelles - Brussel
T. 02 739 85 37
infrastructures@his-izz.be