


HIS Site Baron Lambert

Bâtiment K

Niv +2

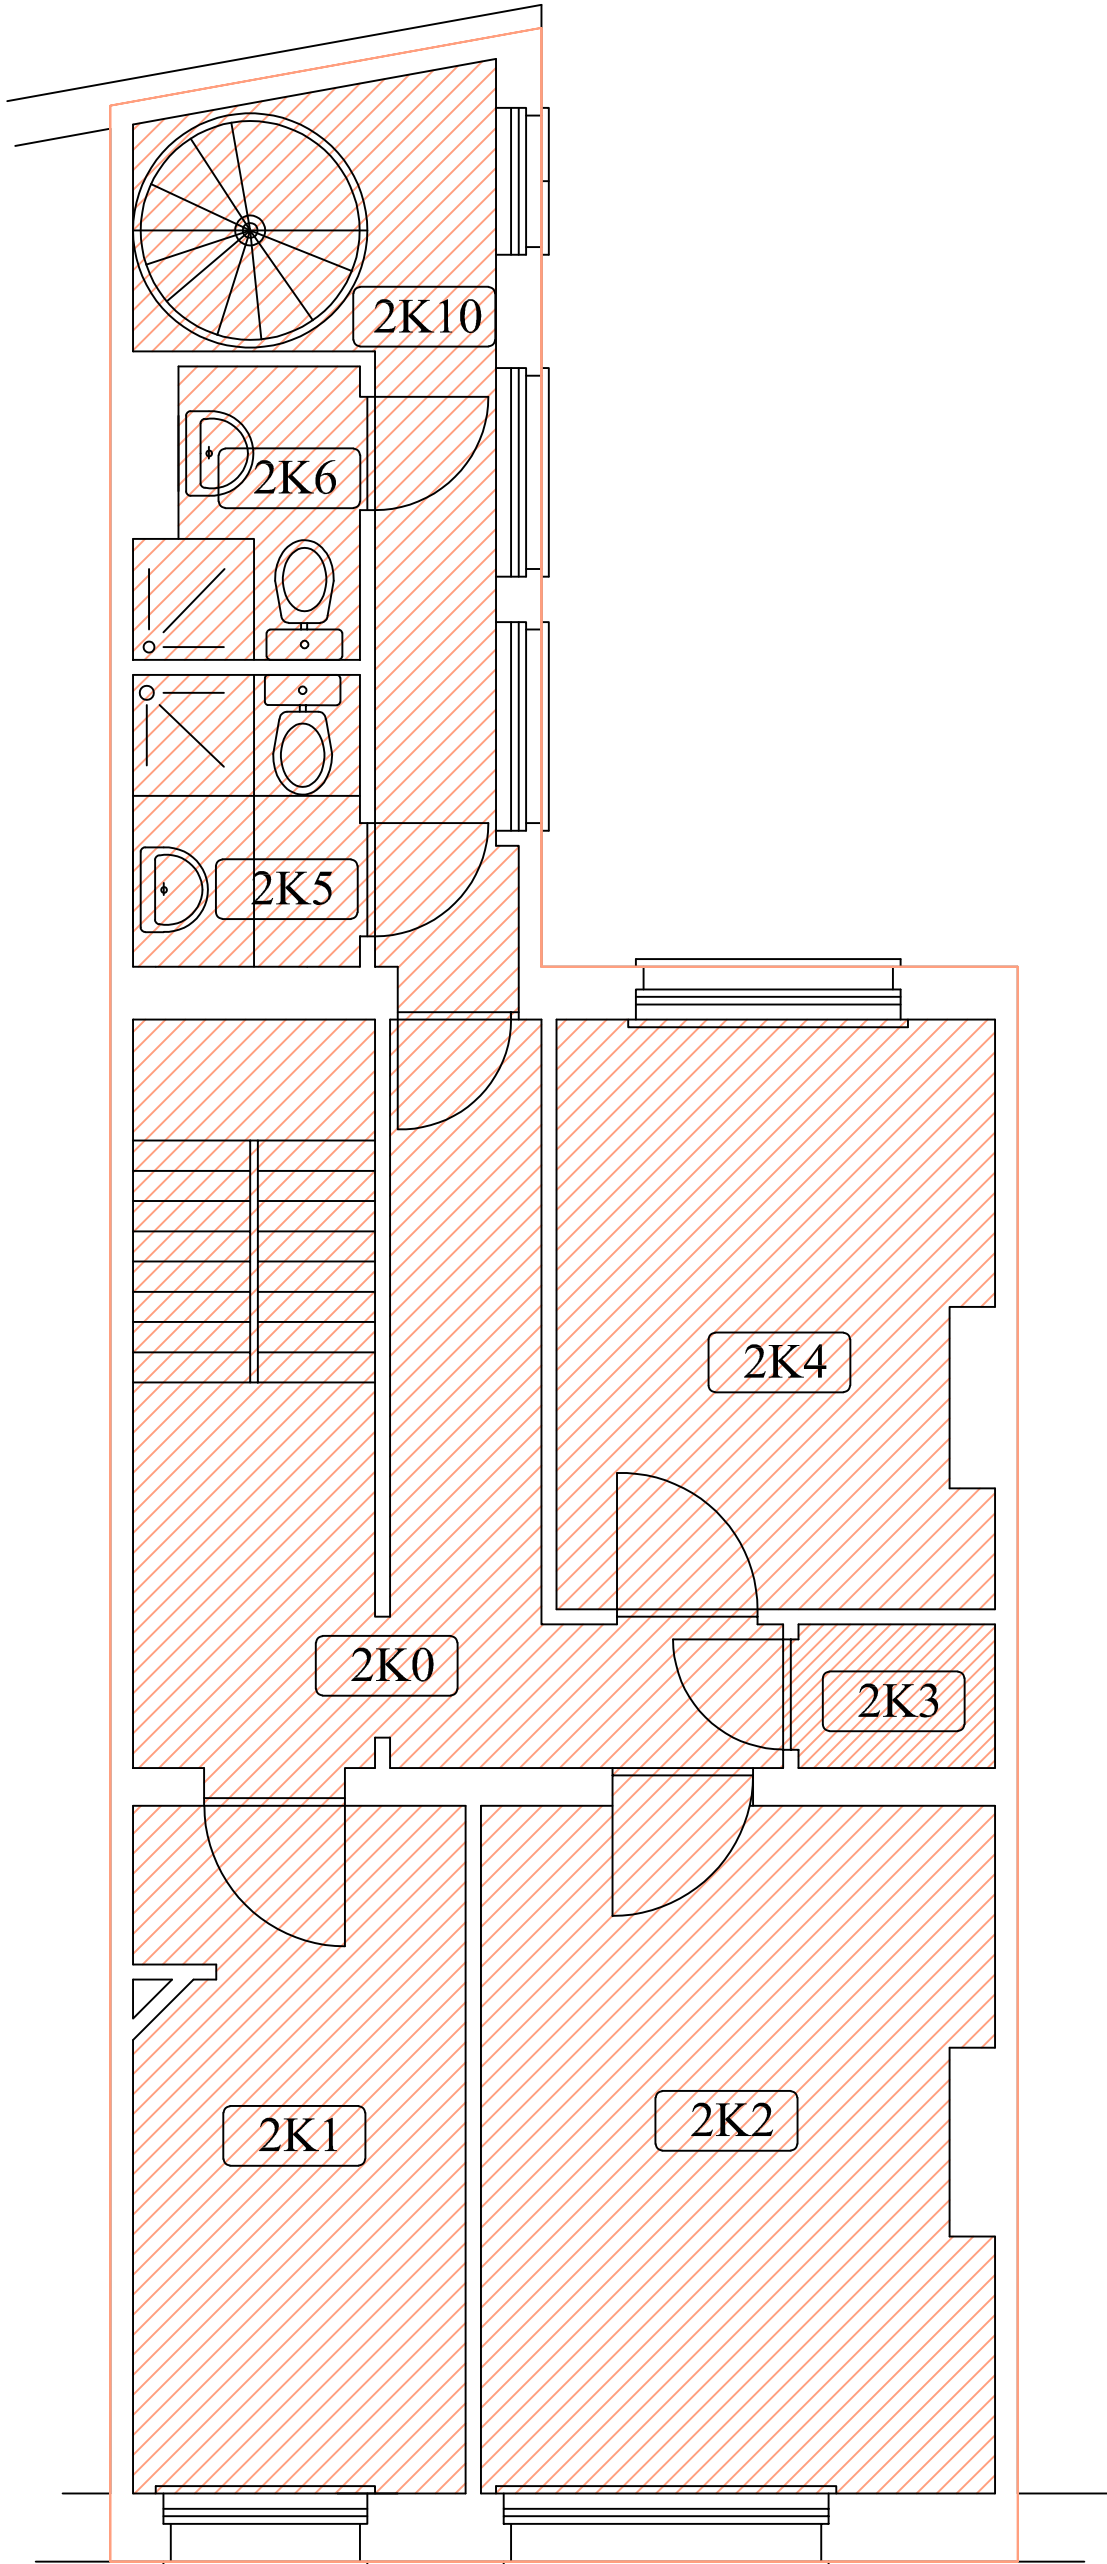

OBJET / VOORWERP

MESURAGES DES BATIMENTS

LIEU D'EXECUTION / PLAATS VAN UITVOERING

BÂTIMENT
GEBOUW
K

ETAGE
VERDIEPING
30

DESCRIPTION / BESCHRIJVING

Bâtiment K - 2ième étage

PAGE / PAGINA

DATE / DATUM
10/10/24

ECHELLE / SCHAL

1 : 50
SUR/OP A3

CHEF DE PROJET / PROJECTLEIDER

Chief de projet - Project Leader

HOPITAUX IRIS SUD - IRIS ZIEKENHUIZEN ZUID

Service Ingénierie & Travaux - Dienst Engineering & Werken
Rue Baron Lambertstraat 38
T. 02 739 85 37

1040 Bruxelles - Brussel
infrastructures@his-izz.be