


HIS Site Baron Lambert

Bâtiment K

Niv +3

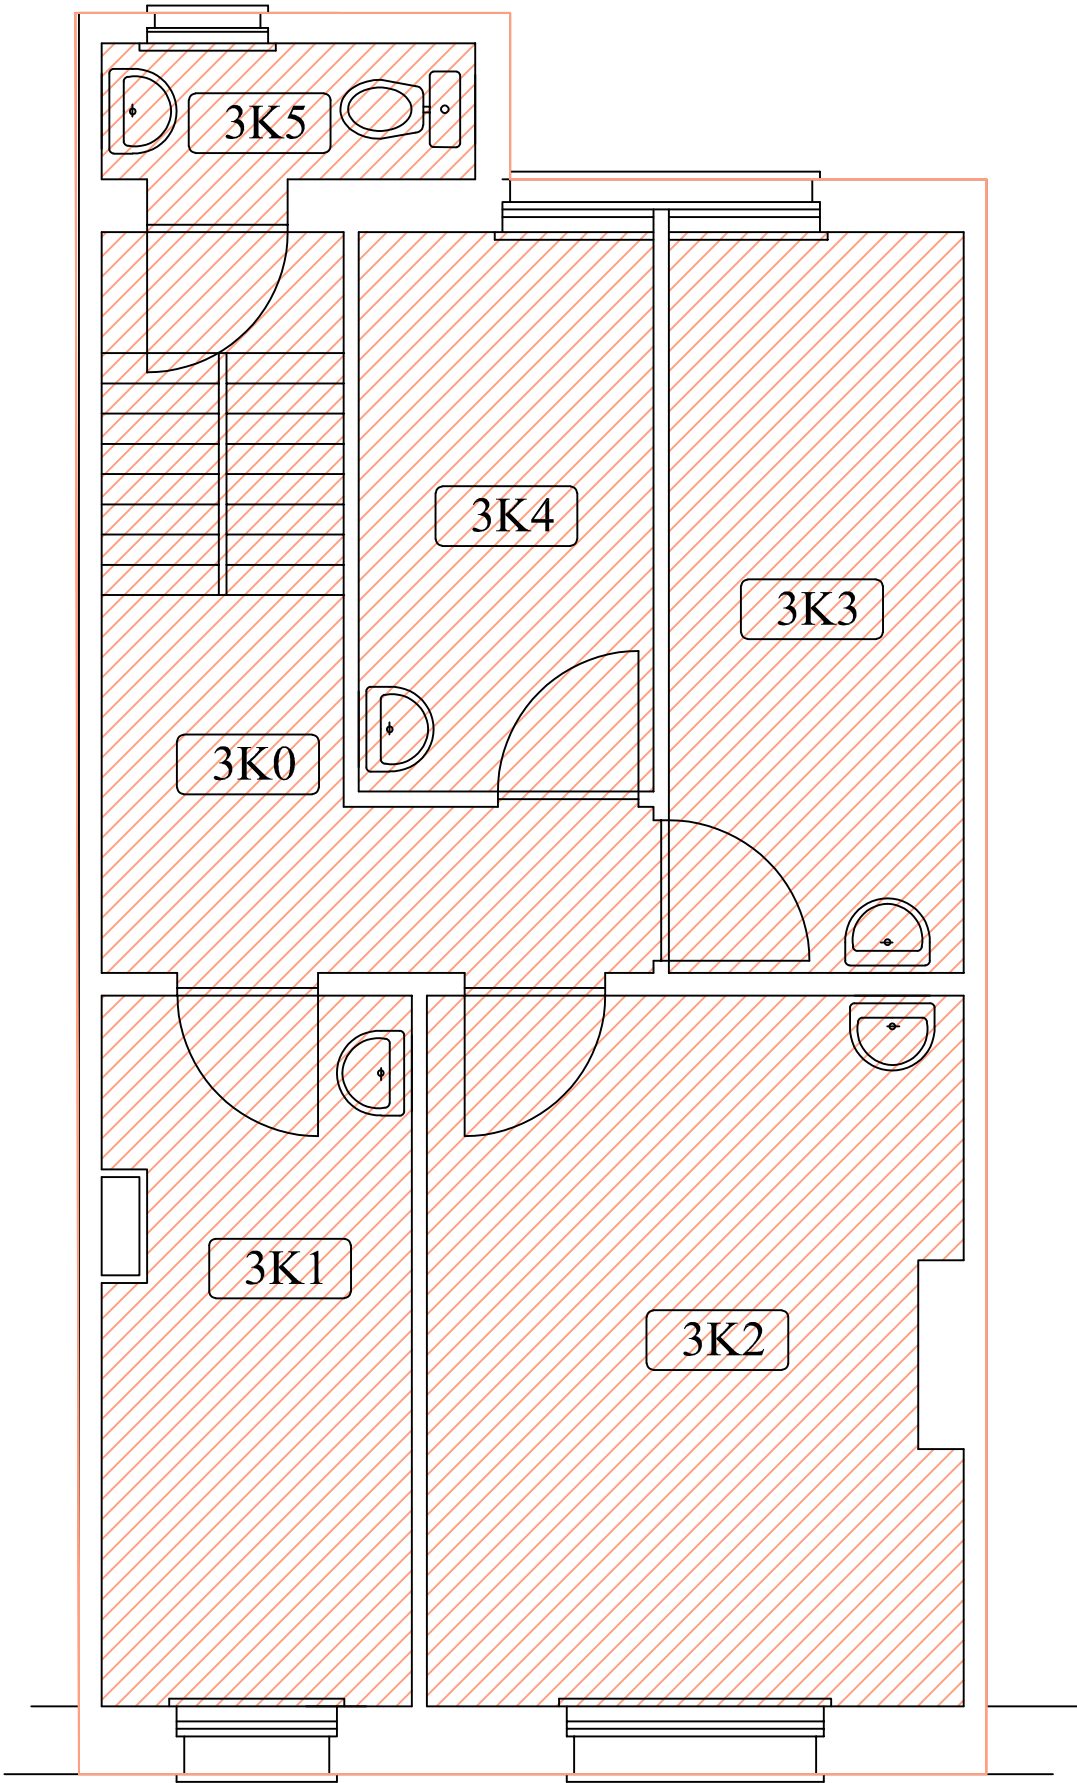

OBJET / VOORWERP

MESURAGES DES BATIMENTS

LIEU D'EXECUTION / PLAATS VAN UITVOERING

BÂTIMENT
GEBOUW
ETAGE
VERDIEPING

K

30

DESCRIPTION / BESCHRIJVING

Bâtiment K - 3ième étage

PAGE / PAGINA

DATE / DATUM

10/10/24

ECHELLE / SCHAL

1 : 50

SUR/OP A3

CHEF DE PROJET / PROJECTLEIDER

Chef de projet - Project Leider

HOPITAUX IRIS SUD - IRIS ZIEKENHUIZEN ZUID

Service Ingénierie & Travaux - Dienst Engineering & Werken
Rue Baron Lambertstraat 38
T. 02 739 85 37

1040 Bruxelles - Brussel
Infrastructures@iris-lz.be