

GEMEENTE LINTER

Deelgemeente Wommersom

55/b

Petre Frank
Geetkouterstraat, 19
Linter

VERKAVELINGSAANVRAAG

ONTWORPEN TOESTAND


Grafische uitwerking
Definitieve maatgegevens worden vastgesteld na
goedkeuring van de verkavelingsaanvraag

LOT 4 is uit de verkaveling gesloten.

ELIKSEMSTRAAT, 10

Gekadastreerd of geweest zijnde, Linter, 7de Afdeling
Wommersom, Sectie B, nummer 57/r/2 en 57/s/2.

LOT 1 : +/-4a 50ca
LOT 2 : +/-5a 29ca
LOT 3 : +/-4a 78ca

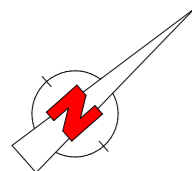


SCHAAL : 1/250

59/x

Marsoul Michel & Reniers C
Eliksemstraat, 12
Linter

VERKLARING

- Max. bebouwbare oppervlakte
- Bestaande wegenis
- Bestaande gebouwen
- Bestaande afsluiting
- Inspectieput
- Bestaande grenspaal
- Nieuwe grenspaal
- Nivelleringspunt
- Opstelpunt
- Loofboom
- Slikker
- Openbare verlichting

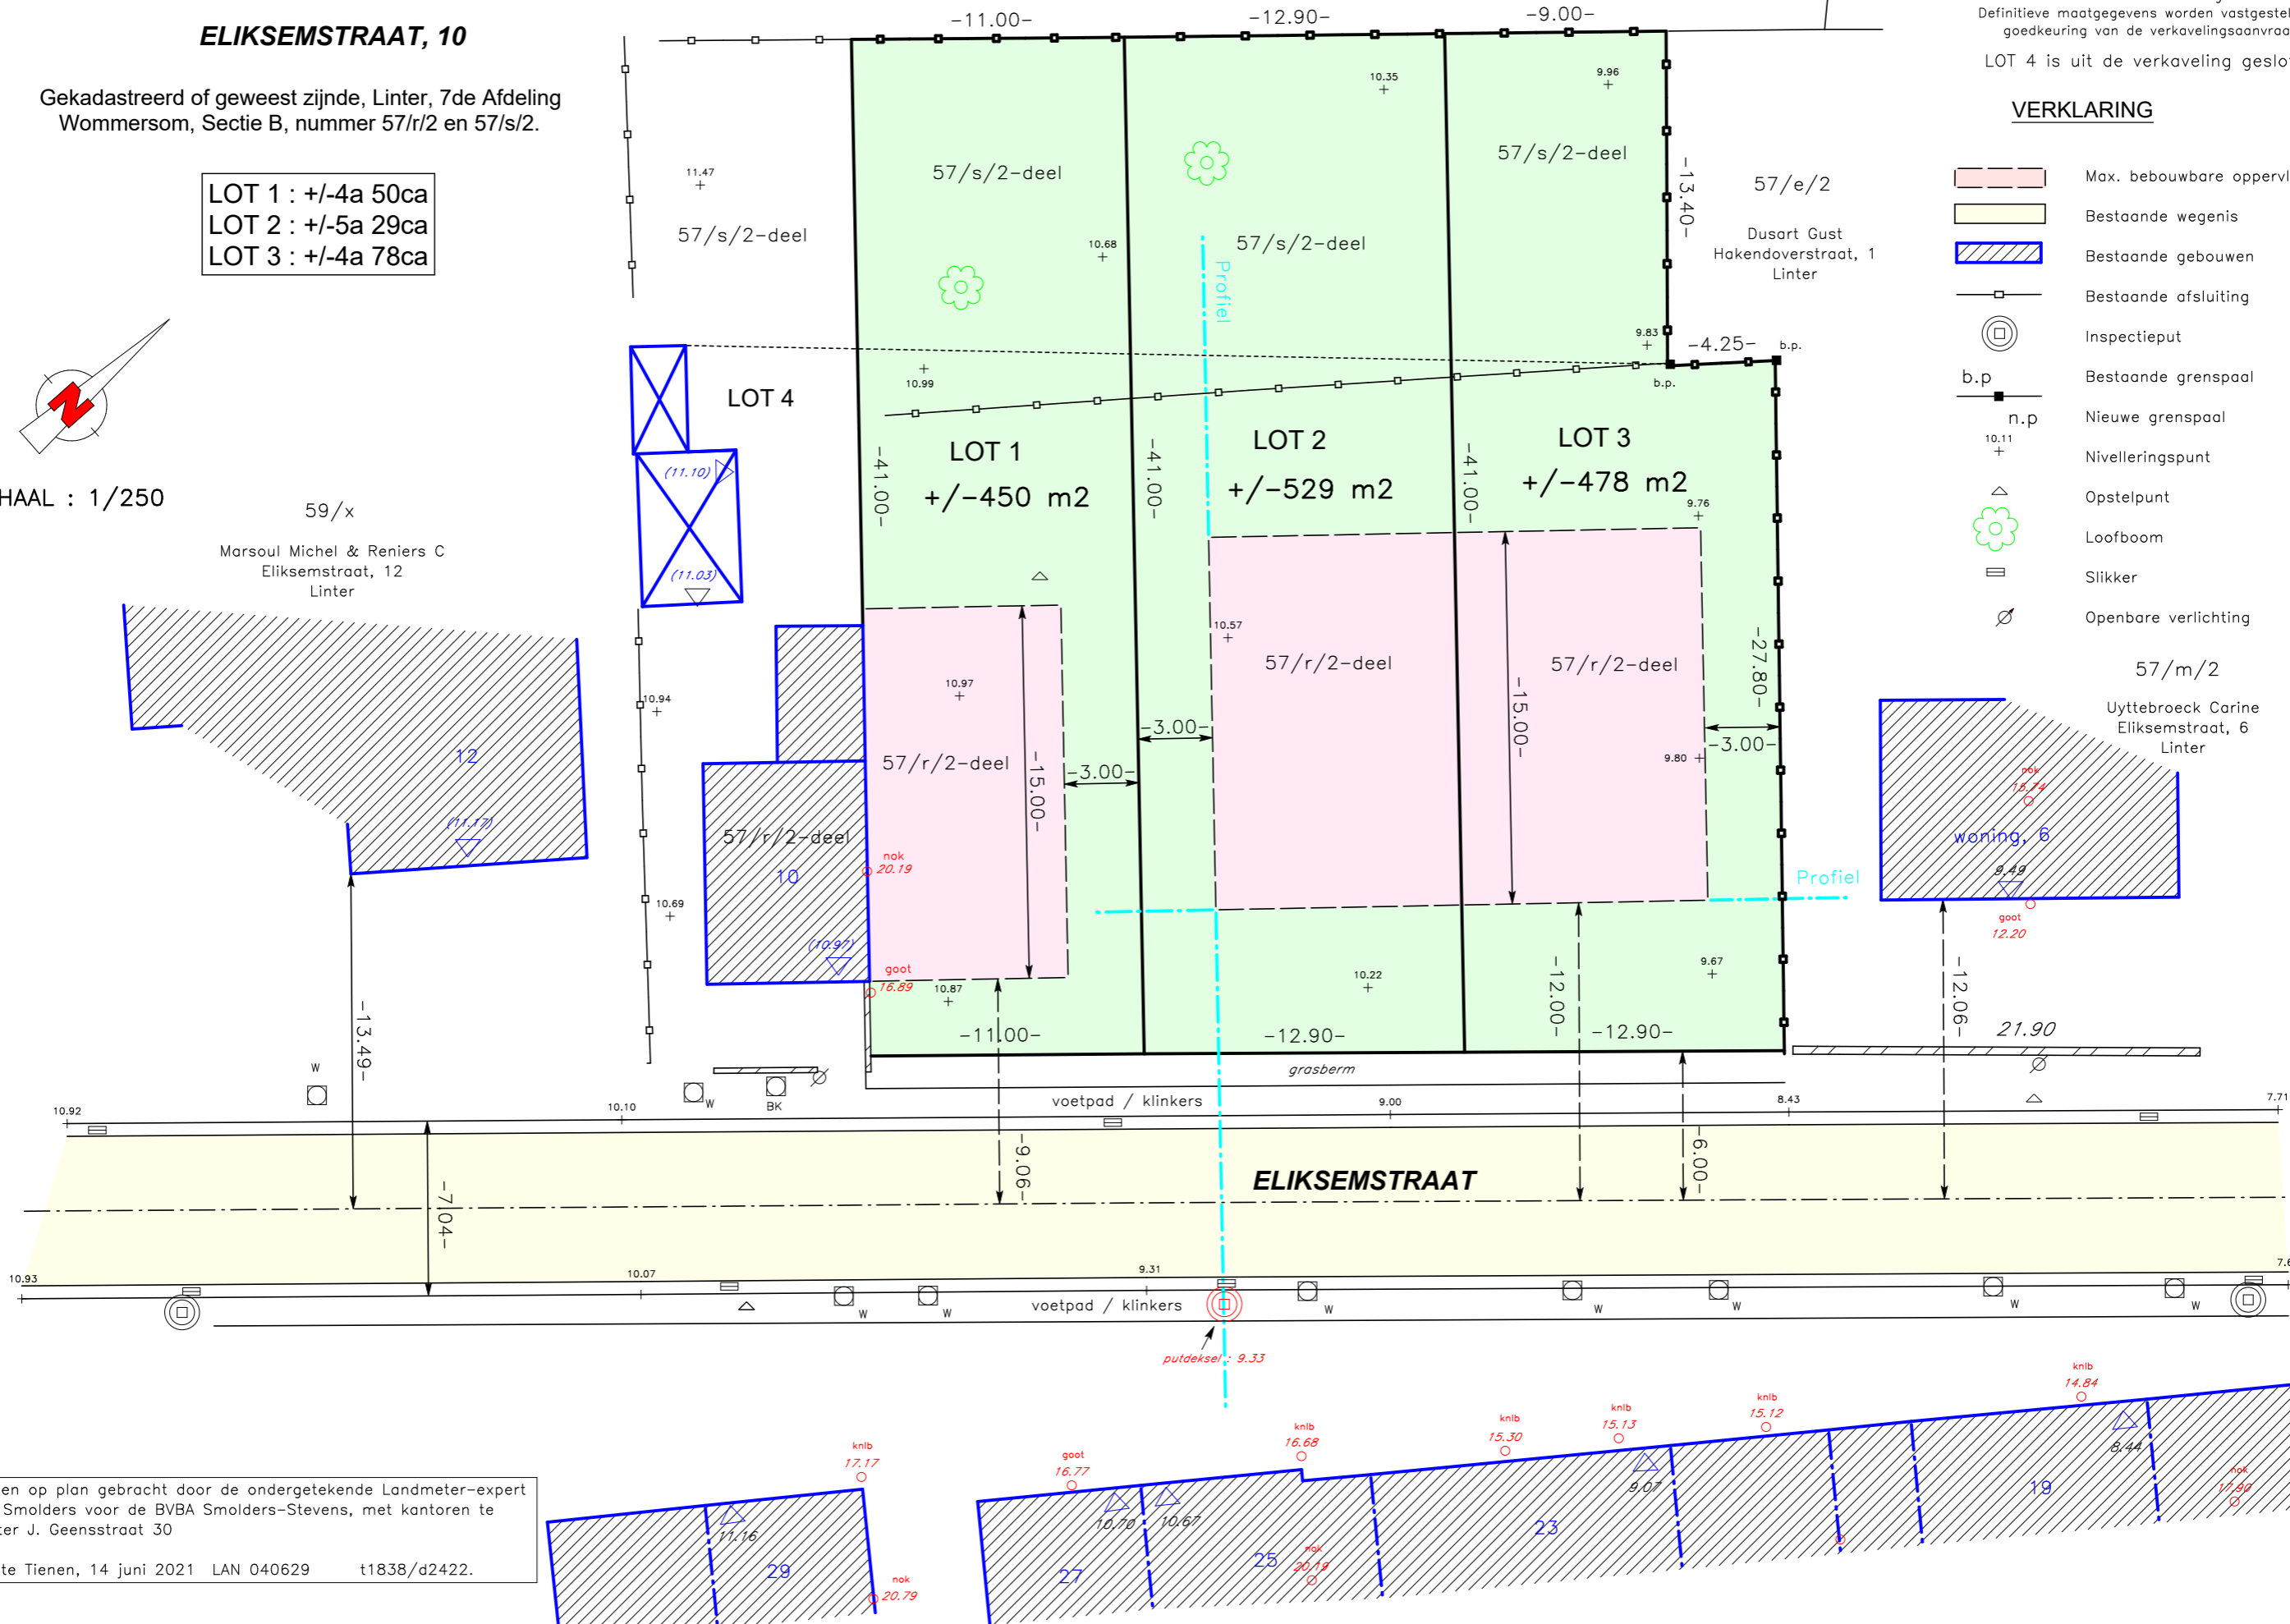

Opgemeten en op plan gebracht door de ondergetekende Landmeter-expert
Jean - Luc Smolders voor de BVBA Smolders-Stevens, met kantoren te
Tienen, Dokter J. Geensstraat 30

Opgemaakt te Tienen, 14 juni 2021 LAN 040629 t1838/d2422.