



S. BRUTE : 106,07 m²

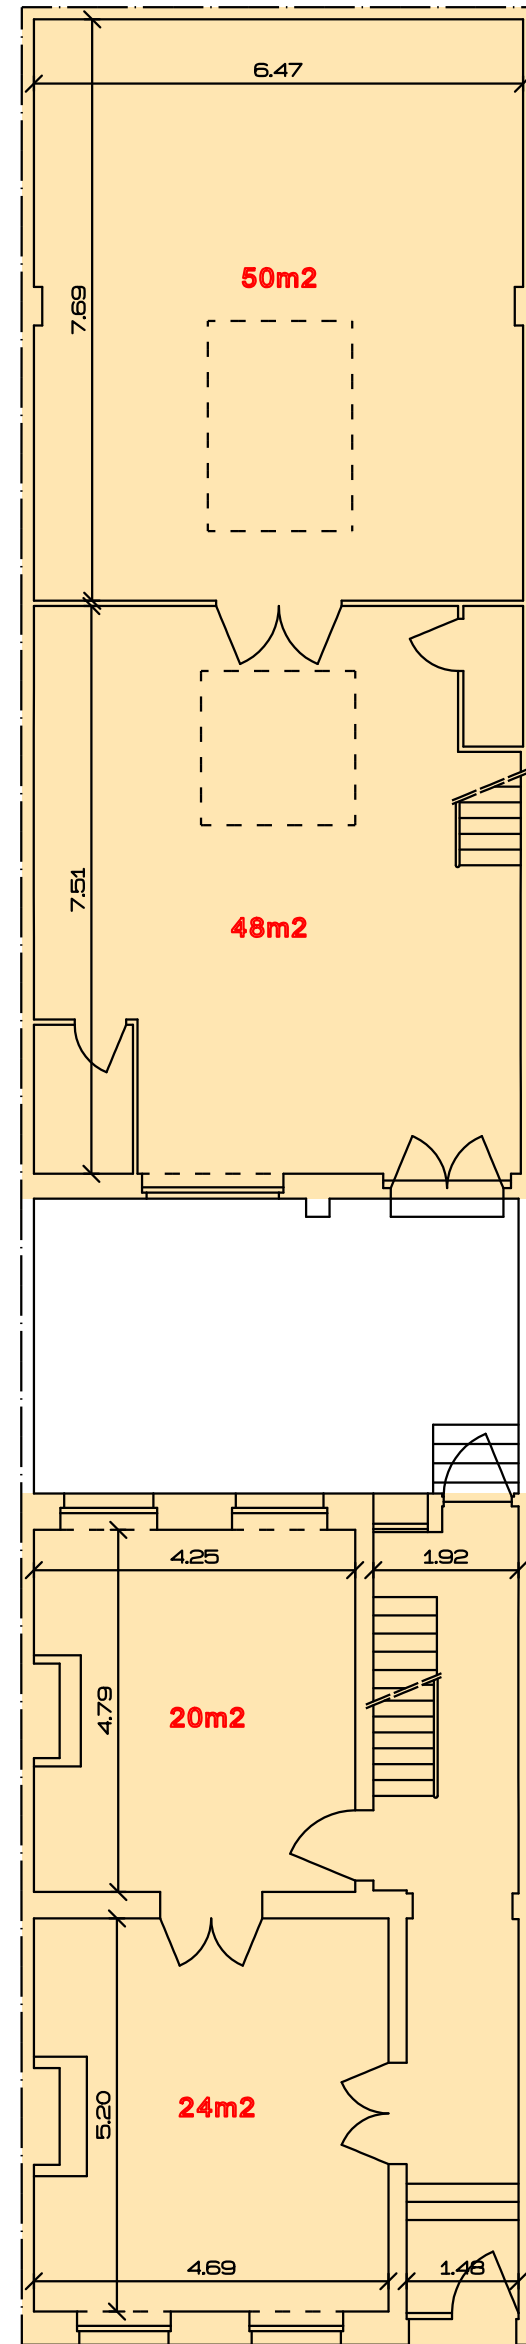


S. BRUTE : 75,78 m²
REZ-DE-CHAUSSEE

S. BRUTE : 106,07 m²

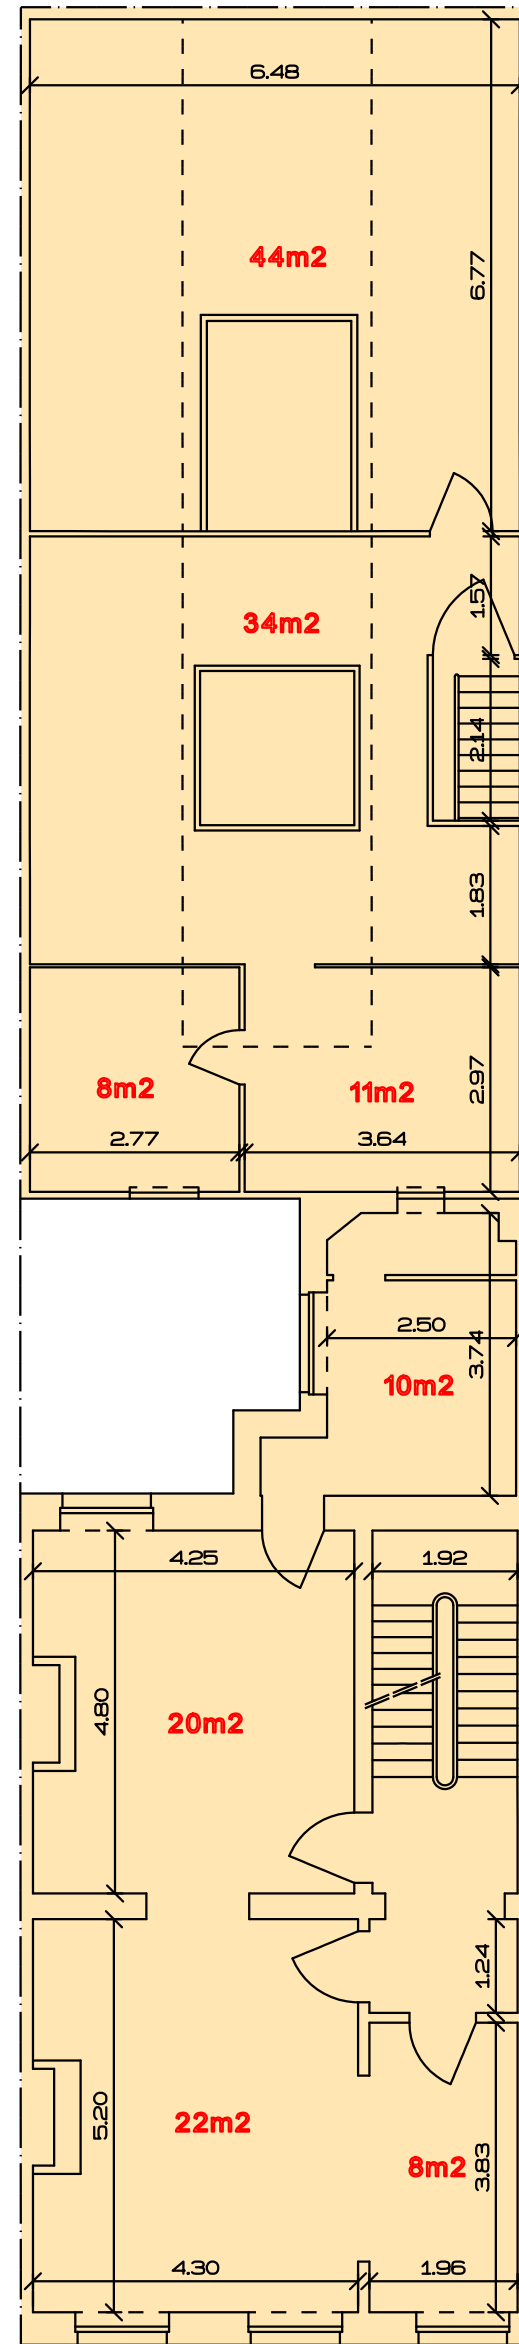


S. BRUTE : 88,60 m²
PREMIER ETAGE


Plan levé et dressé par : SRL BETOP / Baudouin DUFOUR Drève de la Charte, 11 1083 Bruxelles Mail : spr1betop@gmail.com GSM 0475263464 - 0494839391	VILLE DE BRUXELLES
	RUE DES FABRIQUES, 45 PLAN DE MESURAGE
Echelle : 1/100	Date : le 30 janvier 2024

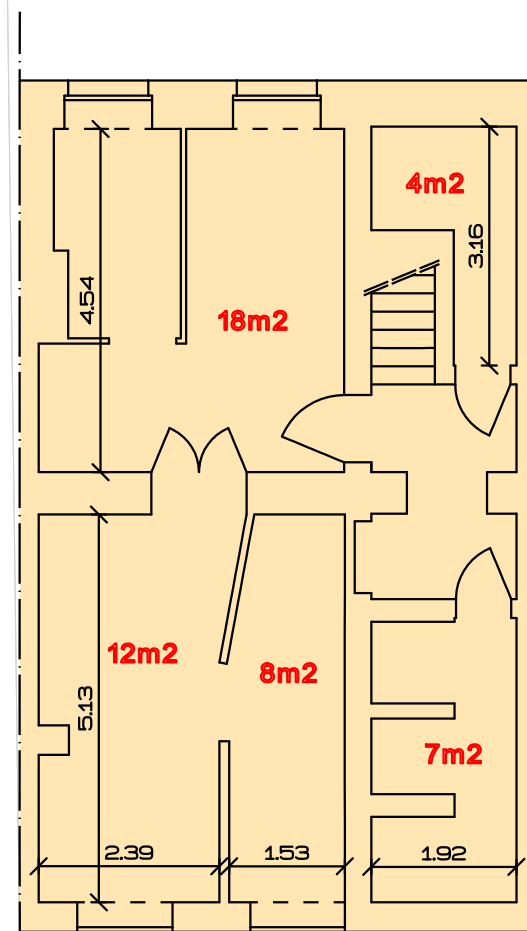

S. BRUTE : 75,78 m²
SOUS-SOL

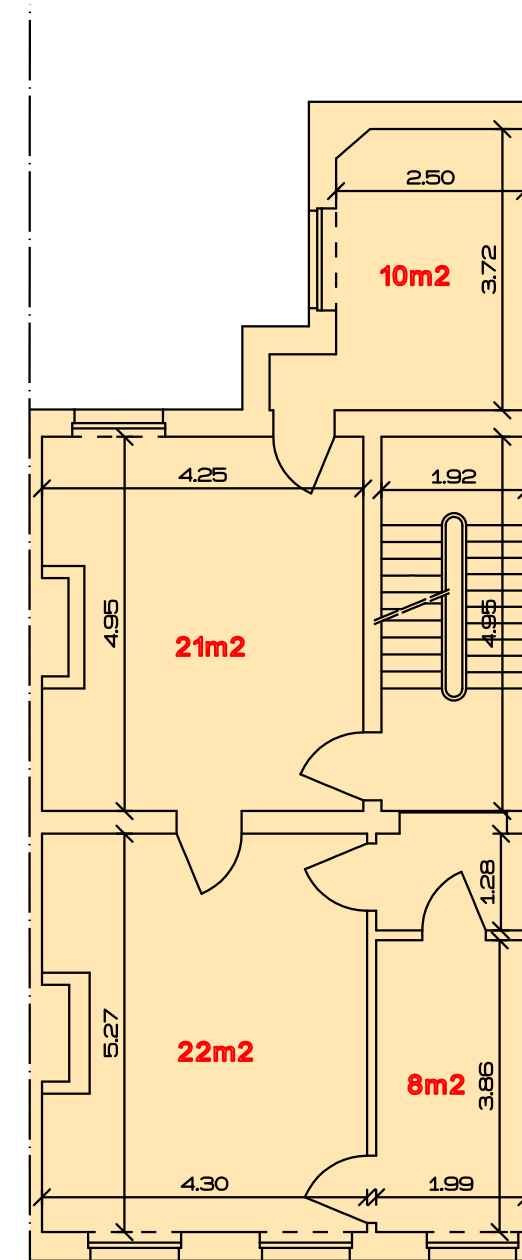

S. BRUTE : 89,13 m²
DEUXIEME ETAGE

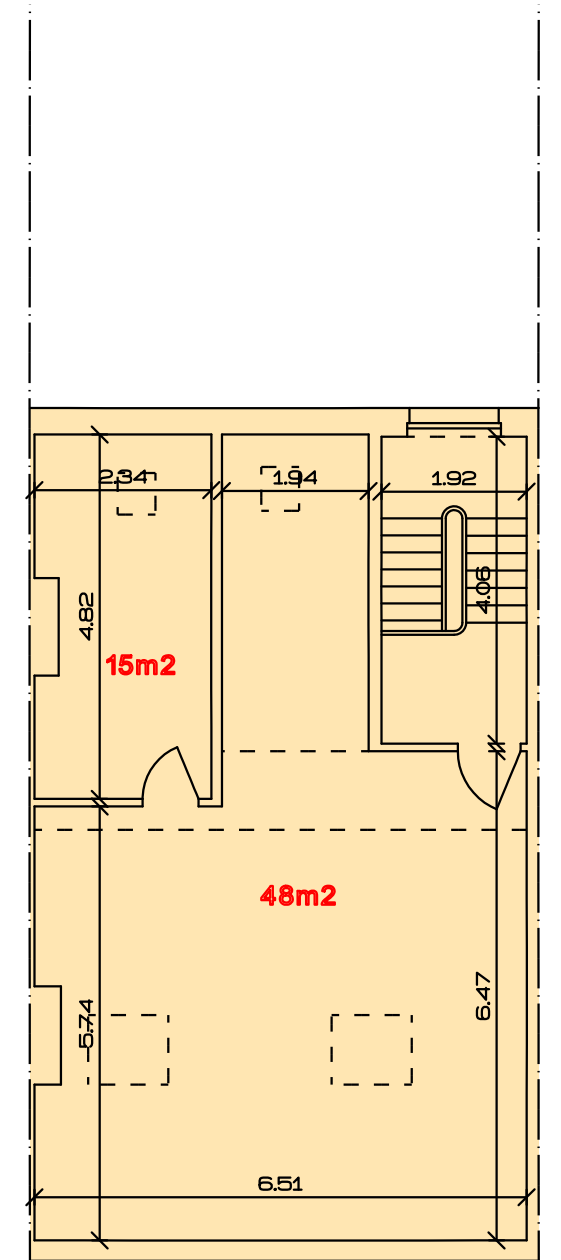

S. BRUTE : 75,91 m²
COMBLES