


COMMUNE DE INCOURT / OPPREBAIS

SECTION B 206 N partie & B 207 E partie

PROJET DE DIVISION

ECHELLE : 1 / 250


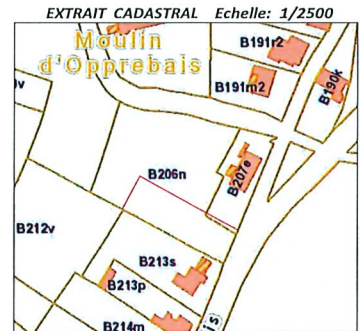


LEGENDE

- LIMITES**
- AB Ancienne borne
 - NB Nouvelle borne
 - NM Non matérialisé
 - CM Contre mur
 - AB B Angle bâtiment
 - BR Borne de rue
 - DB Dessus berge
 - Limite de propriété
 - - - Limite de Commune
- INFRASTRUCTURE**
- PE Poteau électrique
 - BI Hydrant
 - CE Clé à eau
 - CV Chambre de visite
 - Av Avaloir
 - Arbre
 - Pqt Piquet clôture
 - PS Poteau de signalisation
 - Clôture
 - Haie
 - SG Sous gouttière
 - SF Sous faitière
 - DF Dessus faitière

LISTE DES COORDONNEES

Pt	X	Y
1	100.959	103.551
2	86.211	161.890
40	122.336	121.759
41	122.311	113.044
65	77.253	108.796
66	78.269	118.263
75	103.472	107.151
147	86.211	105.394
148	104.218	107.227
149	104.211	161.890

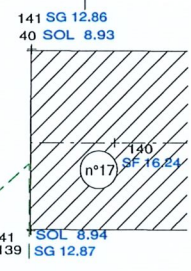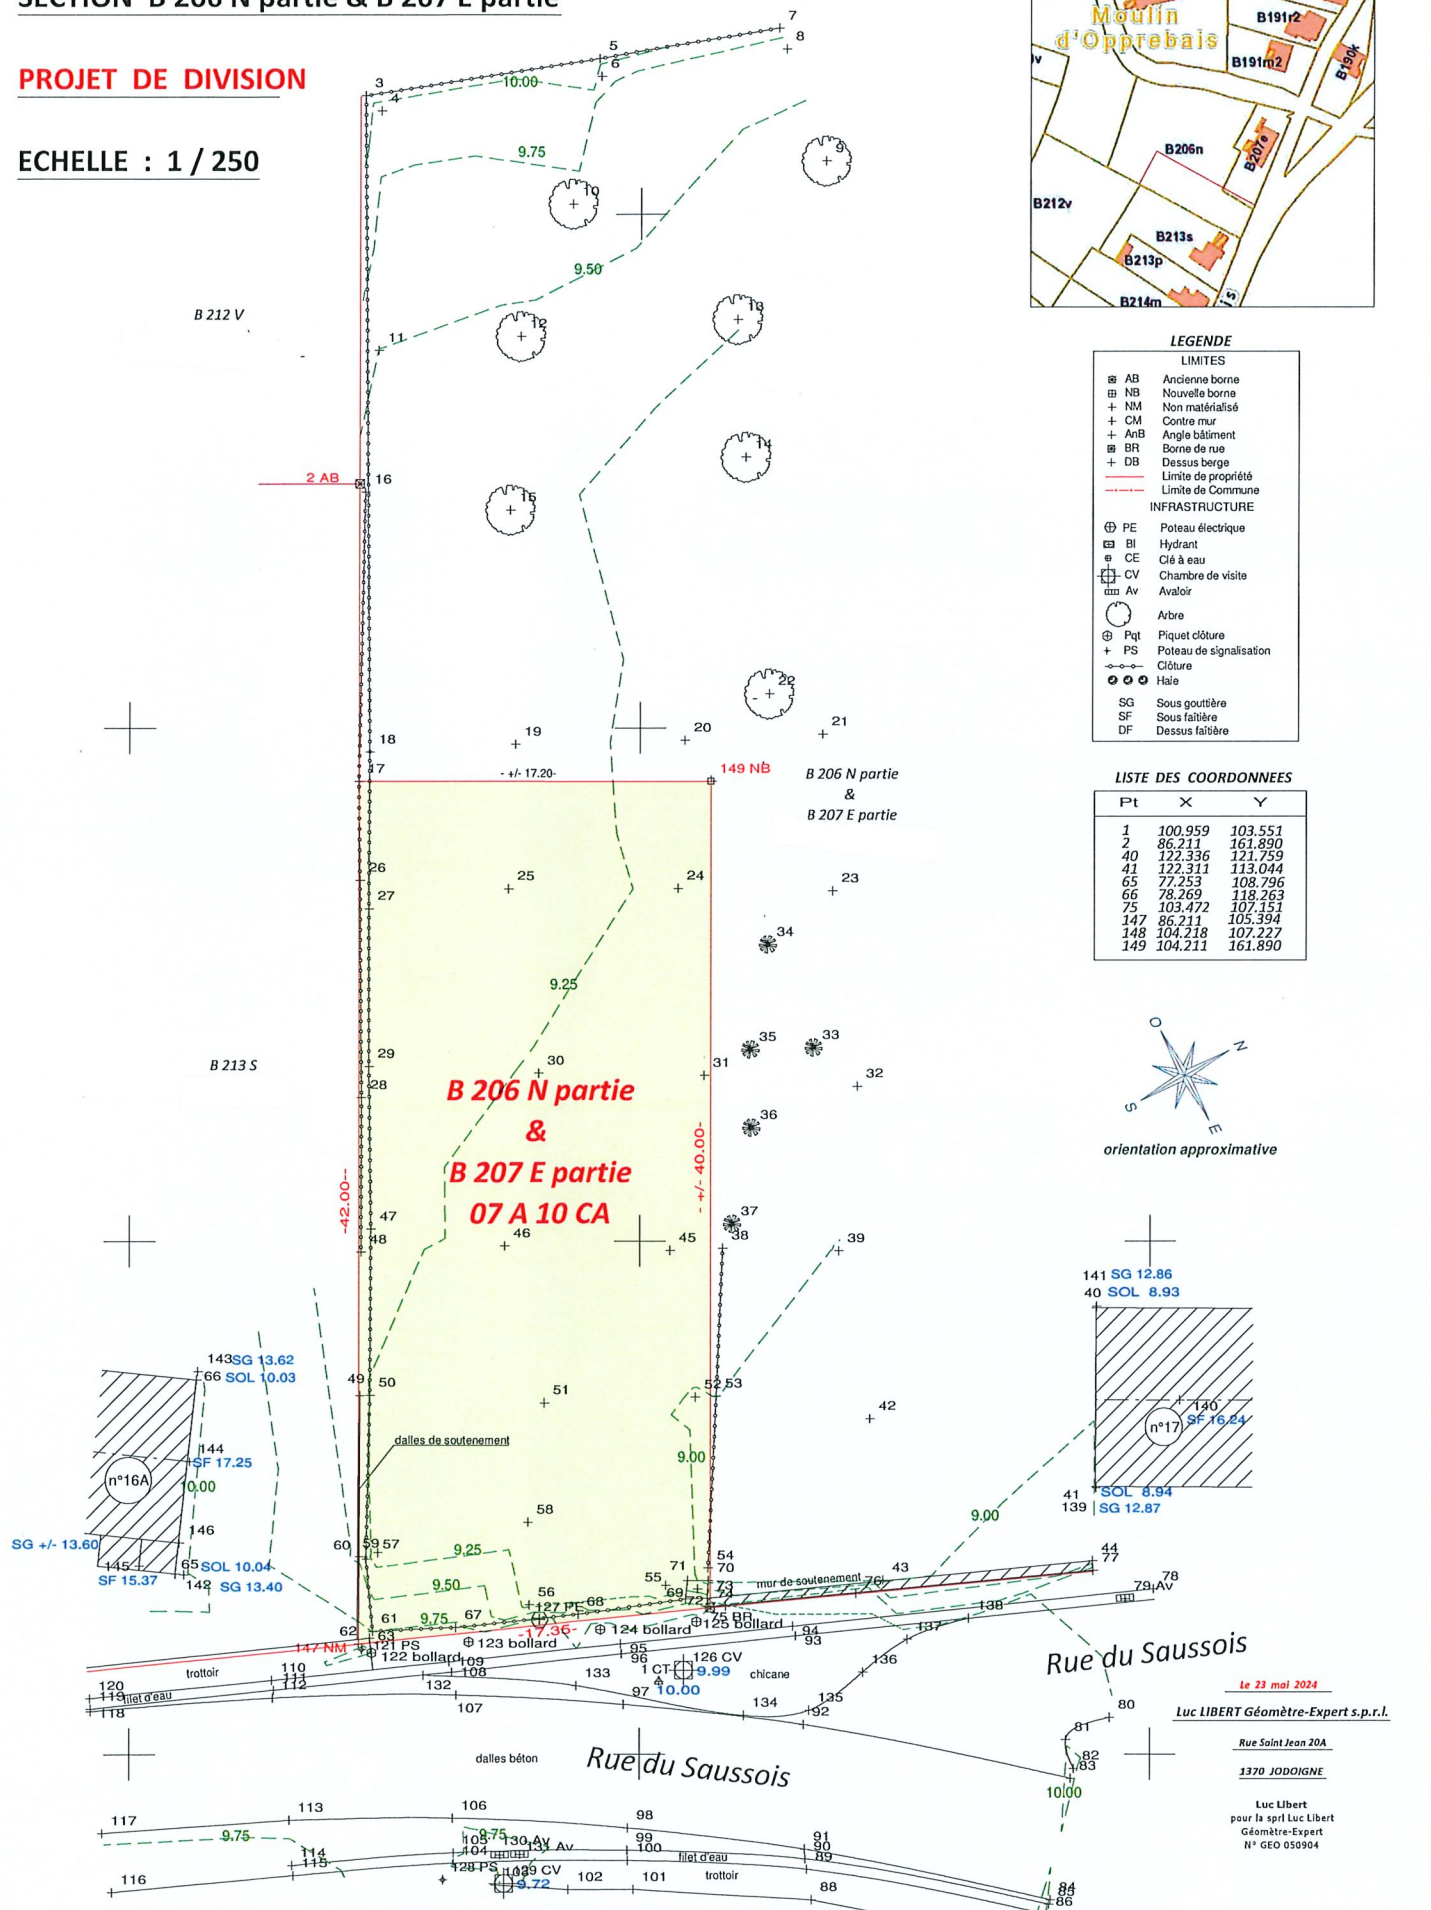

Rue du Saussois

Le 23 mai 2024
 Luc LIBERT Géomètre-Expert s.p.r.l.
 Rue Saint Jean 20A
 1370 JODOIGNE
 Luc Libert
 pour la sprl Luc Libert
 Géomètre-Expert
 N° GEO 050904