



PROVINCIE VLAAMS - BRABANT
Gemeente HERENT
5de Afdeling, Sektie B,
Veltem-Beisem, delen nrs. 204h, 202h, 202l

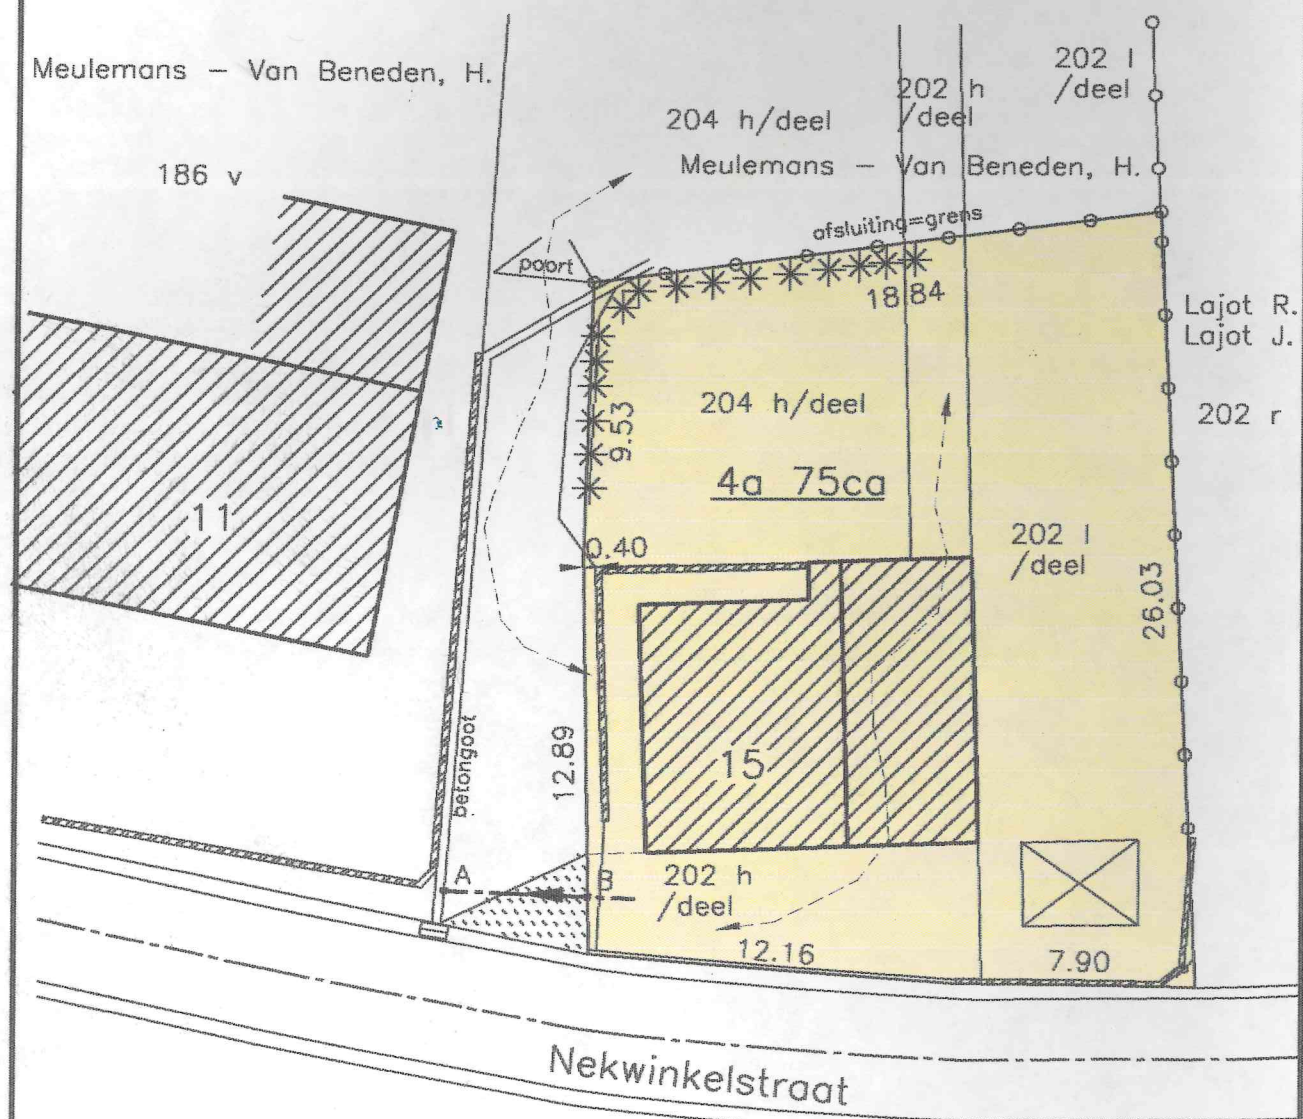

A — B erfdienstbaarheid van ondergrondse afwateringsbuis

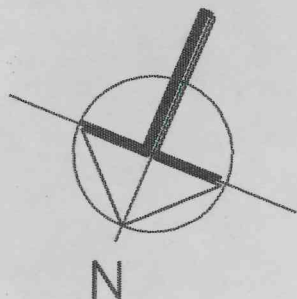

recht van doorgang

Schaal: 1/250

PROCES-VERBAAL VAN OPMETING

Ten jare negentienhonderd zevenennegentig, de vierentwintigste der maand april,

is ondergetekende, Jan VAN EIJCKEN
Landmeter - Expert onroerende goederen,
wettelijk in die hoedanigheid beëdigd voor de
Rechtbank van Eerste Aanleg zetelend te Leuven,
handelend in naam van de b.v.b.a. studie- en
landmeetburo VAN EIJCKEN - THEYSSENS, met bureel
gevestigd te 3070 KORTENBERG, Leuvensesteenweg 189,

overgegaan tot het opmeten, afpalen en in plan
brengen van een perceel grond gelegen te :

HERENT - Nekwinkelstraat

Kadastraal gekend onder HERENT, afdeling 5,
Veltem-Beisem, Sektie B, delen nrs. 204h, 202h en 202l,
met aanpalers zoals op het plan vermeld,

en hij heeft gevonden, na opmeting, een
oppervlakte van : 4a 75ca

vierhonderd vijfenzeventig
vierkante meter.

Ten bewijze waarvan hij, onder dagtekening als
in hoofding, huidig proces-verbaal van opmeting
heeft opgesteld en ondertekend, in één exemplaar
en bijkomende afschriften, om te dienen als naar
recht.

De Landmeter,

Jan Van Eijcken
JAN VAN EIJCKEN
Landmeter - Expert O.G.
Leuvensesteenweg 189
3070 KORTENBERG
Tel. (02) 757.09.00