



Commune de Profondeville

Plan d'une propriété vendue par la Ste Ciments Meuse Brabant.

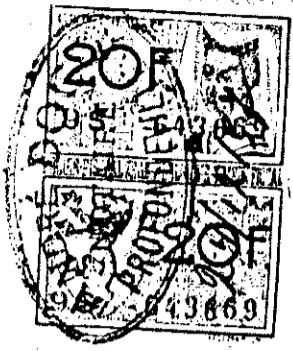

Route de Florette à Profondeville.

plan B.

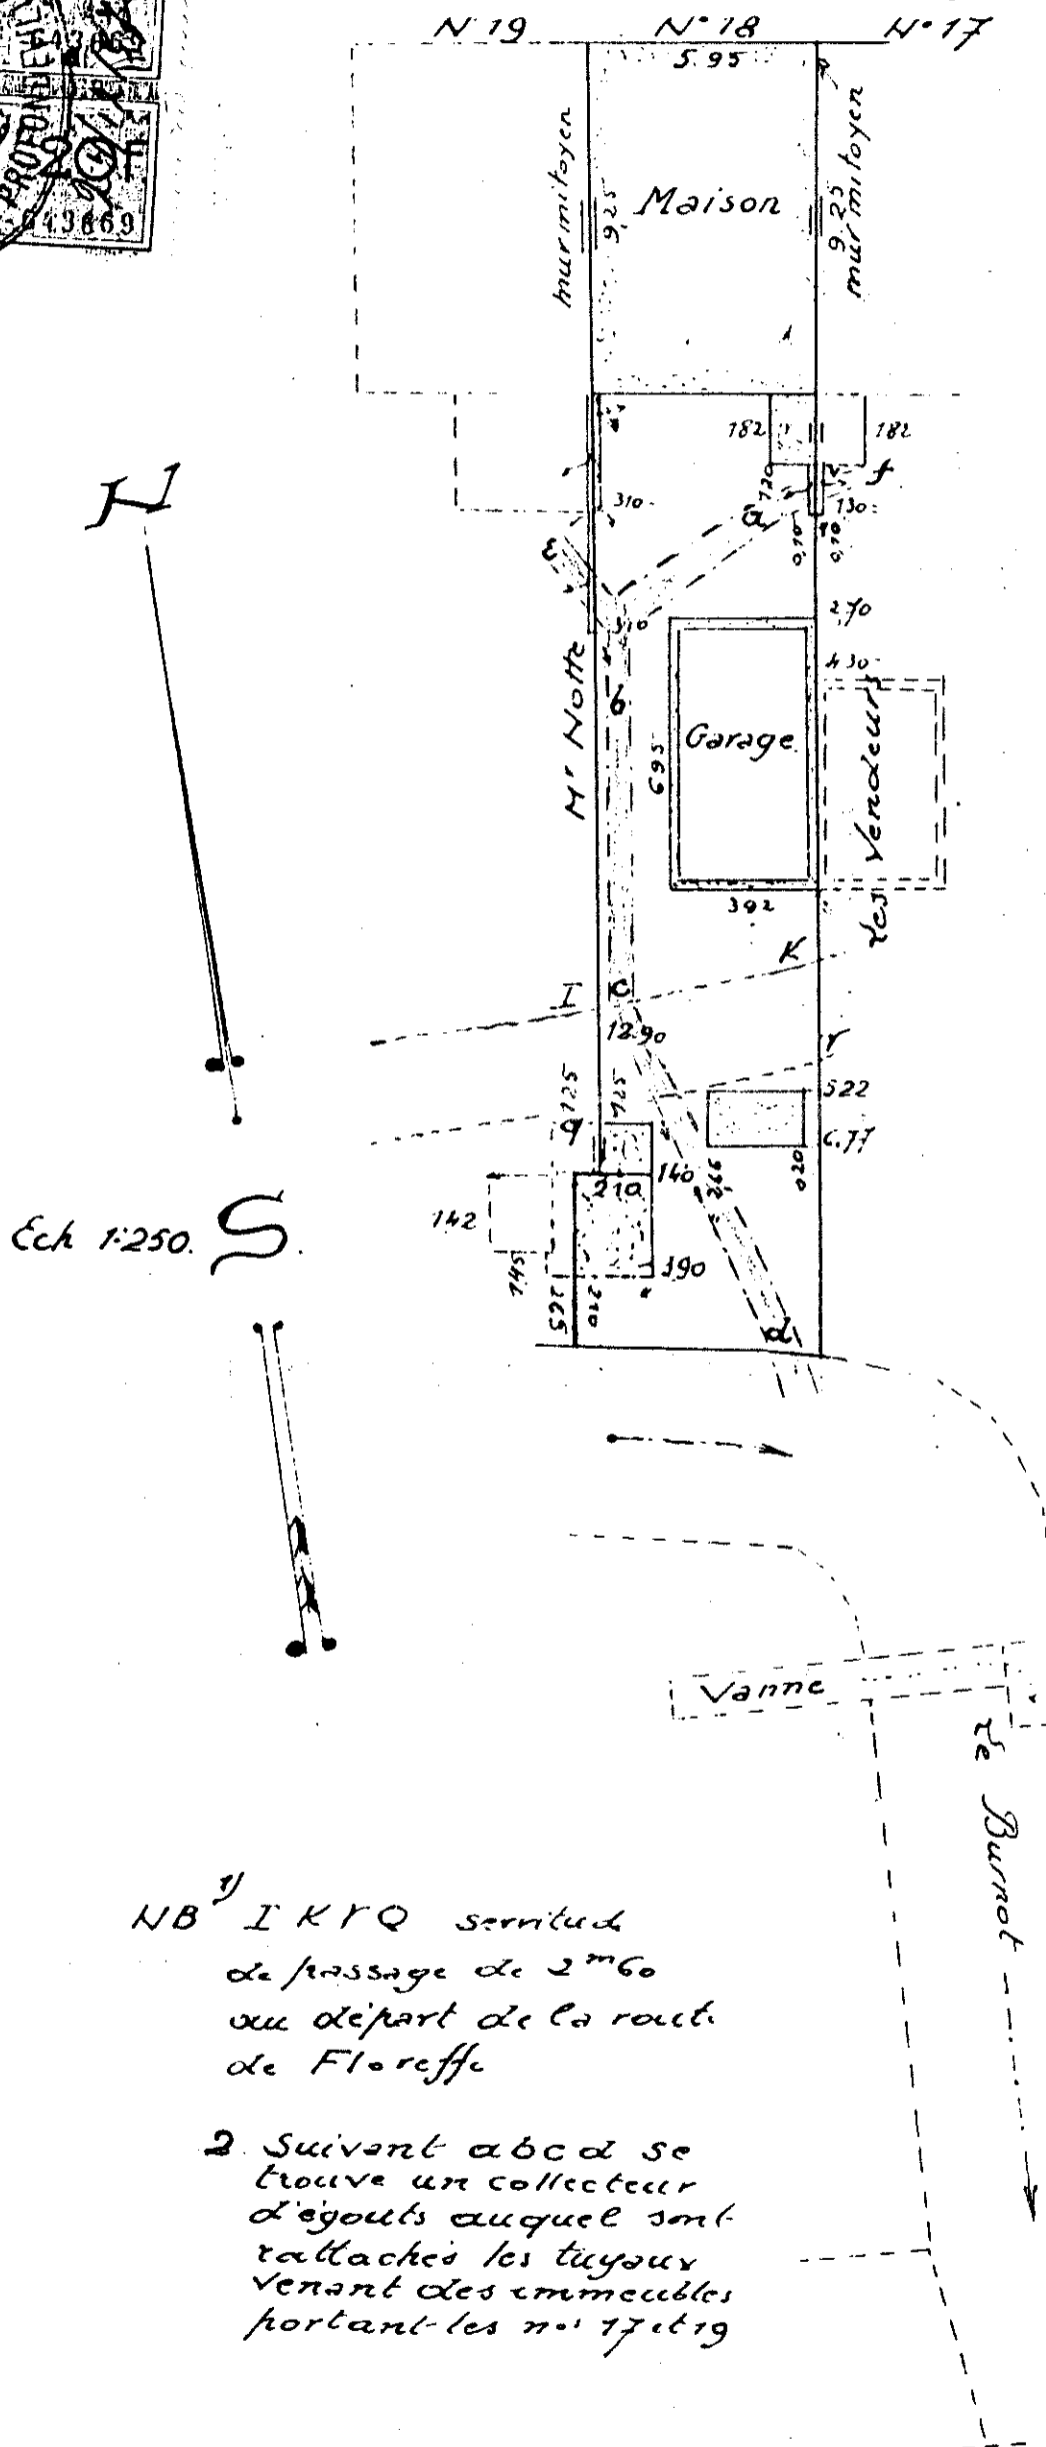

Route de Florette
n° 18.

Sion C 252^P (maison)
Sion C 255^C (partie)
Jardin

Contenance 205^m²

Ech 1:250. S.

NB¹ I K P Q servitude
de passage de 2^m60
au départ de la route
de Florette

2. Suivant abcd se
trouve un collecteur
d'égouts auquel sont
rattachés les tuyaux
venant des immeubles
portant les n° 17 et 19

Ce 19.10.1957
Le Géomètre

(Van Ormelingen. O.)
Anhée

Route de Floresse à Profondeville

Communes de Profondeville et Rivière

Plan d'une propriété vendue par la S^{ie} Ciments

Messe Brabant à M^r Notte Jules


Profondeville. C 252^k maison. R^{te} de Floresse n. 19
 C 252^r partie Jardin 20.60
 C 255^c partie Jardin
 C 255^b Jardin et bois

Rivière A 21^g partie broussailles 370
 Contenance totale 24³⁰

Le Pont et la vanne sont parties de la vente
 Le chemin MEFGHKLSRPPONM consistée une servitude de 2^m 60
 de passage au profit des maisons portant les nos 17.1-18

Les vendeurs -36.70-

Le Burnot

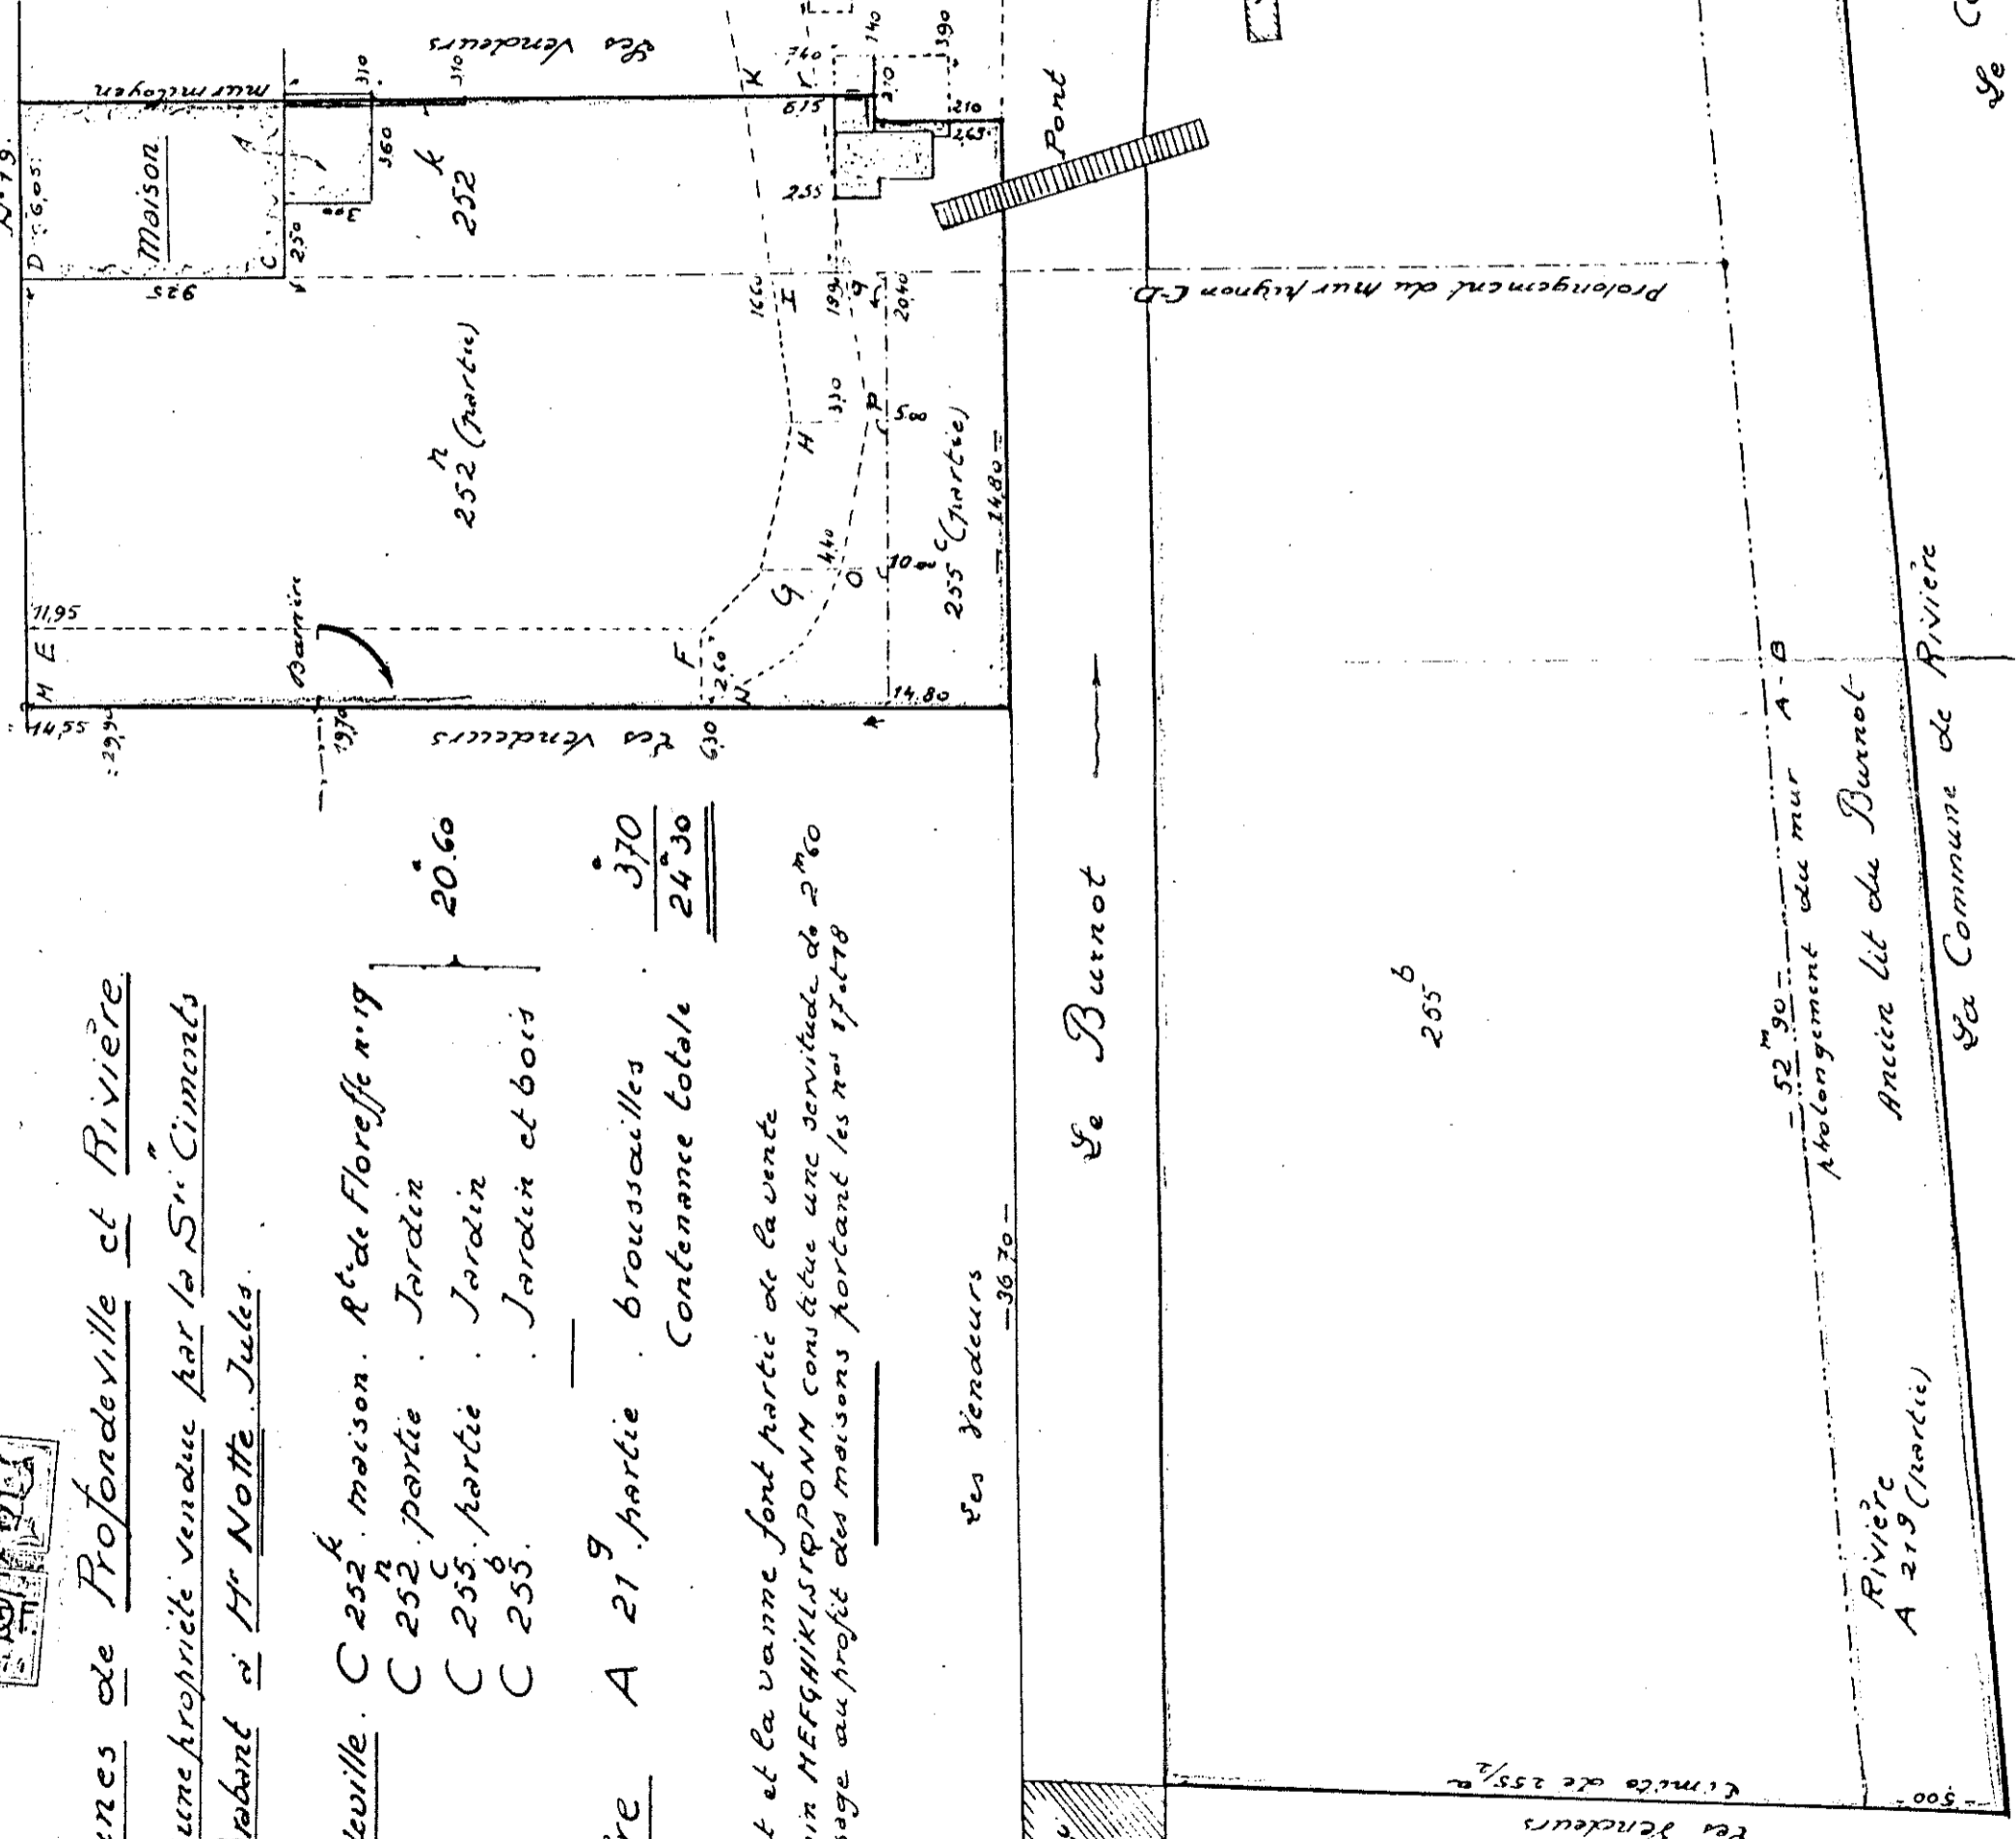

Ce 19.10.1907
 Plan Géométrique
 Van Ormalman et C