



Plan: Situation

Ech. 1/1000e



Légende:

- 1: Habitation R
- 2: Habitation R + Combles
- 3: Habitation R + 1
- 4: Habitation R + 1 + Combles
- 5: Habitation R + 2
- 6: Habitation R + 2 + Combles
- 7: Habitation R + 3
- 8: Habitation R + 3 + Combles



Régularisation de modifications intérieures
 (murs porteur dans les combles)
 Situation existante & projetée
 Plan de situation - 1/1000e

Charleroi
 Rue La Brasserie Montplaisir (Anciennement rue du Moulin) n°53,
 B-6042 Lodelinsart (Charleroi)
 CHARLEROI 4DIV./LODELINSART/Section B 243Z 2



S.à.r.l. Picariello Giuliano
 Adresse: Rue d'Everstrooss n°42 à L-Allerborn
 Tél: +352 691.354.440
 Email: gp@g-picariello.com



Plan: Implantation
Ech: 1/500e



Objet de la demande:
Régularisation de modifications intérieures (murs porteur dans les combles)
Pour le compte de:
Mr. AJAKANE Magid
Rue La Brasserie Montplaisir (Anciennement rue du Moulin) n°53
B-6042 Lodelinsart (Charleroi)
CHARLEROI 4DIV./LODELINSART/Section B 243Z²

S.à.r.l Picamello Giuliano
Adresse: Rue duerefsirooss n°42 à L-Allerborn
Tél: +352 691.354.440
Email: gp@g-picarfiello.com



**Régularisation de modifications intérieures
(murs porteur dans les combles)**
Situation existante
Plan d'implantation - 1/500e


**Rue La Brasserie Montplaisir (Anciennement rue du Moulin) n°53,
B-6042 Lodelinsart (Charleroi)**
CHARLEROI 4DIV./LODELINSART/Section B 243Z²



Rue de l'Etang (LT)

Objet de la demande:
Régularisation de modifications intérieures (murs porteur dans les combles)

Pour le compte de:
Mr. AJAKANE Magid
Rue La Brasserie Montplaisir (Anciennement rue du Moulin) n°53
B-6042 Lodelinsart (Charleroi)
CHARLEROI 4DIV./LODELINSART/Section B 243Z2

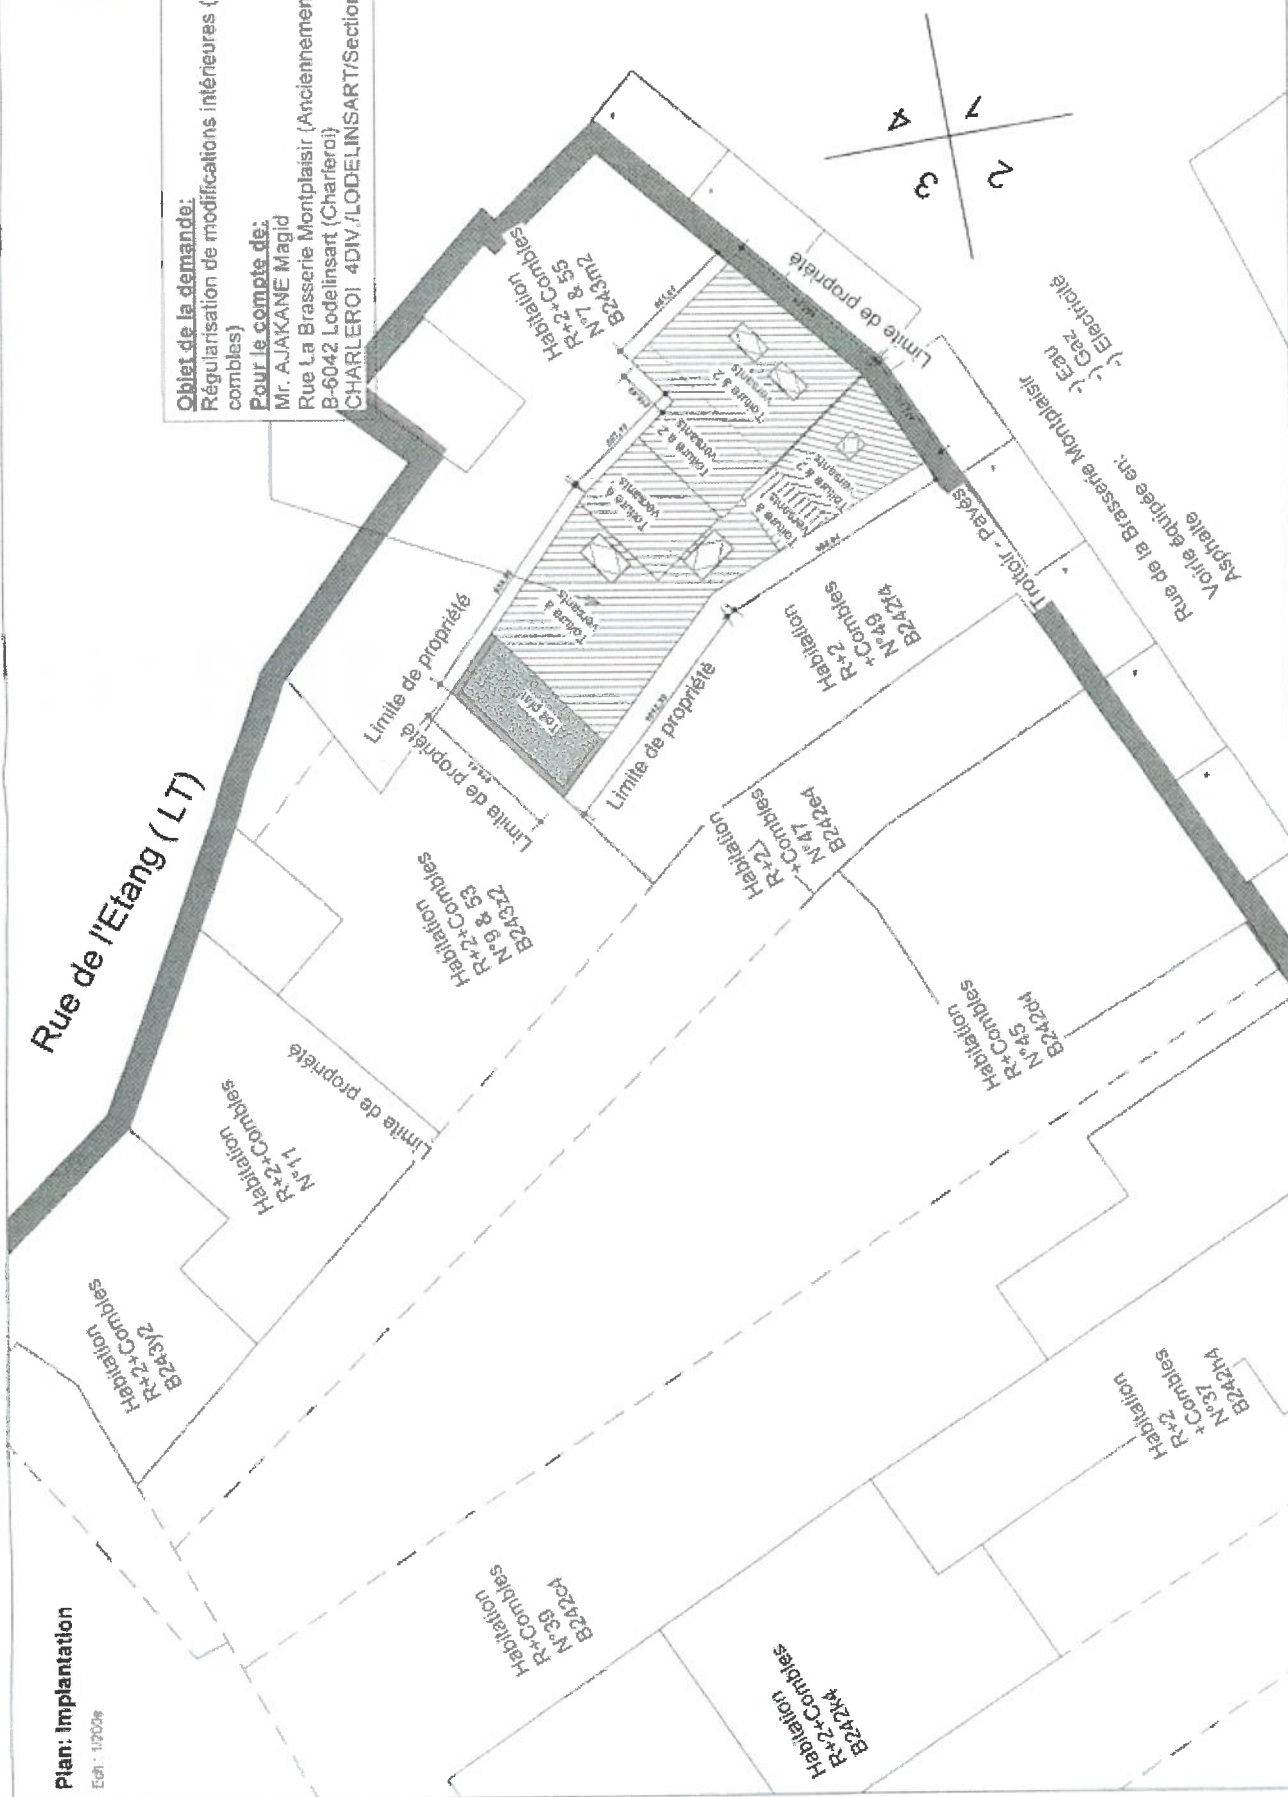

Plan: Implantation
Ech: 1/200e

Régularisation de modifications intérieures
(murs porteur dans les combles)
Situation existante
Plan d'implantation - 1/200e


Rue La Brasserie Montplaisir (Anciennement rue du Moulin) n°53,
B-6042 Lodelinsart (Charleroi)
CHARLEROI 4DIV./LODELINSART/Section B 243Z2



S.à.r.l Picariello Giuliano
Adresse: Rue dueraifirooss n°42 à L-Alfortborn
Tél: +352 691 354 440
Email: gp@g-picariello.com



Plan: Sous-sol
 11/11/11
 T.D.L. 21/03

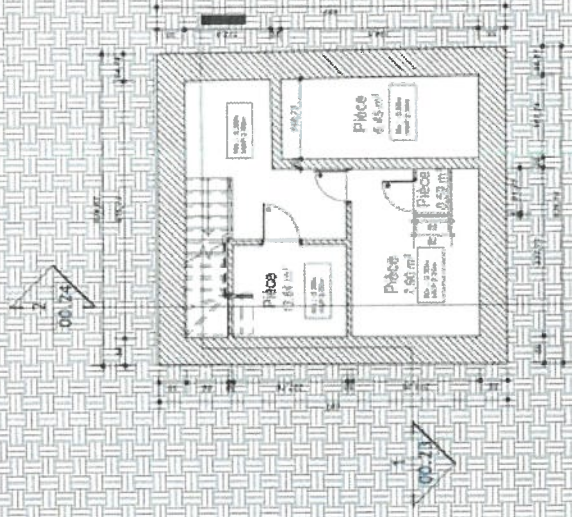

Régularisation de modifications intérieures
 (murs porteur dans les combles)
 Situation existante
 Plan du sous-sol - 1/100e




S.à.r.l Picariello Giuliano
 Adresse: Rue dueratsrooss n°42 à L-Allerborn
 Tél: +352 691.354.440
 Email: gp@g-picariello.com

CHARLEROI 4DIV./LODELINSART/Section B 2432*
 Rue La Brasserie Monplaisir (Anciennement rue du Moulin) n°53,
 B-6042 Lodelinsart (Charleroi)

Plan: Rez-de-chaussée

Ech.: 1/1000

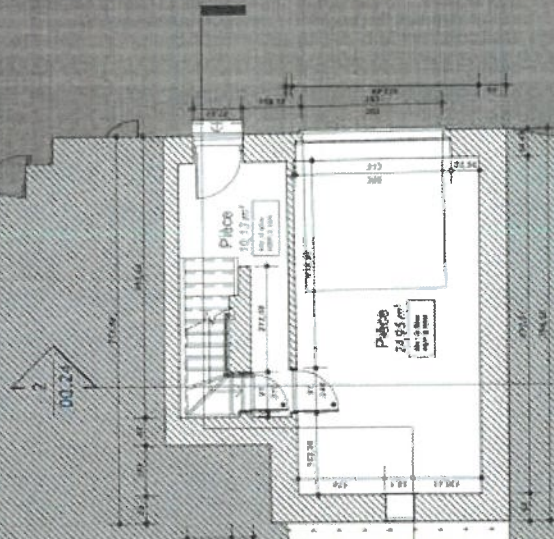

1
00.73

Régularisation de modifications Intérieures
(murs porteur dans les combles)
Situation existante
Plan du rez-de-chaussée - 1/100e


Rue La Brasserie Montplaisir (Anciennement rue du Moulin) n°53.
B-6042 Lodeinsart (Charleroi)
CHARLEROI 4DIV./LODELINSART/Section B 243Z 2



S.à.r.l Picarello Giuliano
Adresse: Rue dueres/stooss n°42 à L-Allerborn
Téli: +352 691 354 440
Email: gp@g-picarello.com

Plan: Combles

Ech. 1/100e

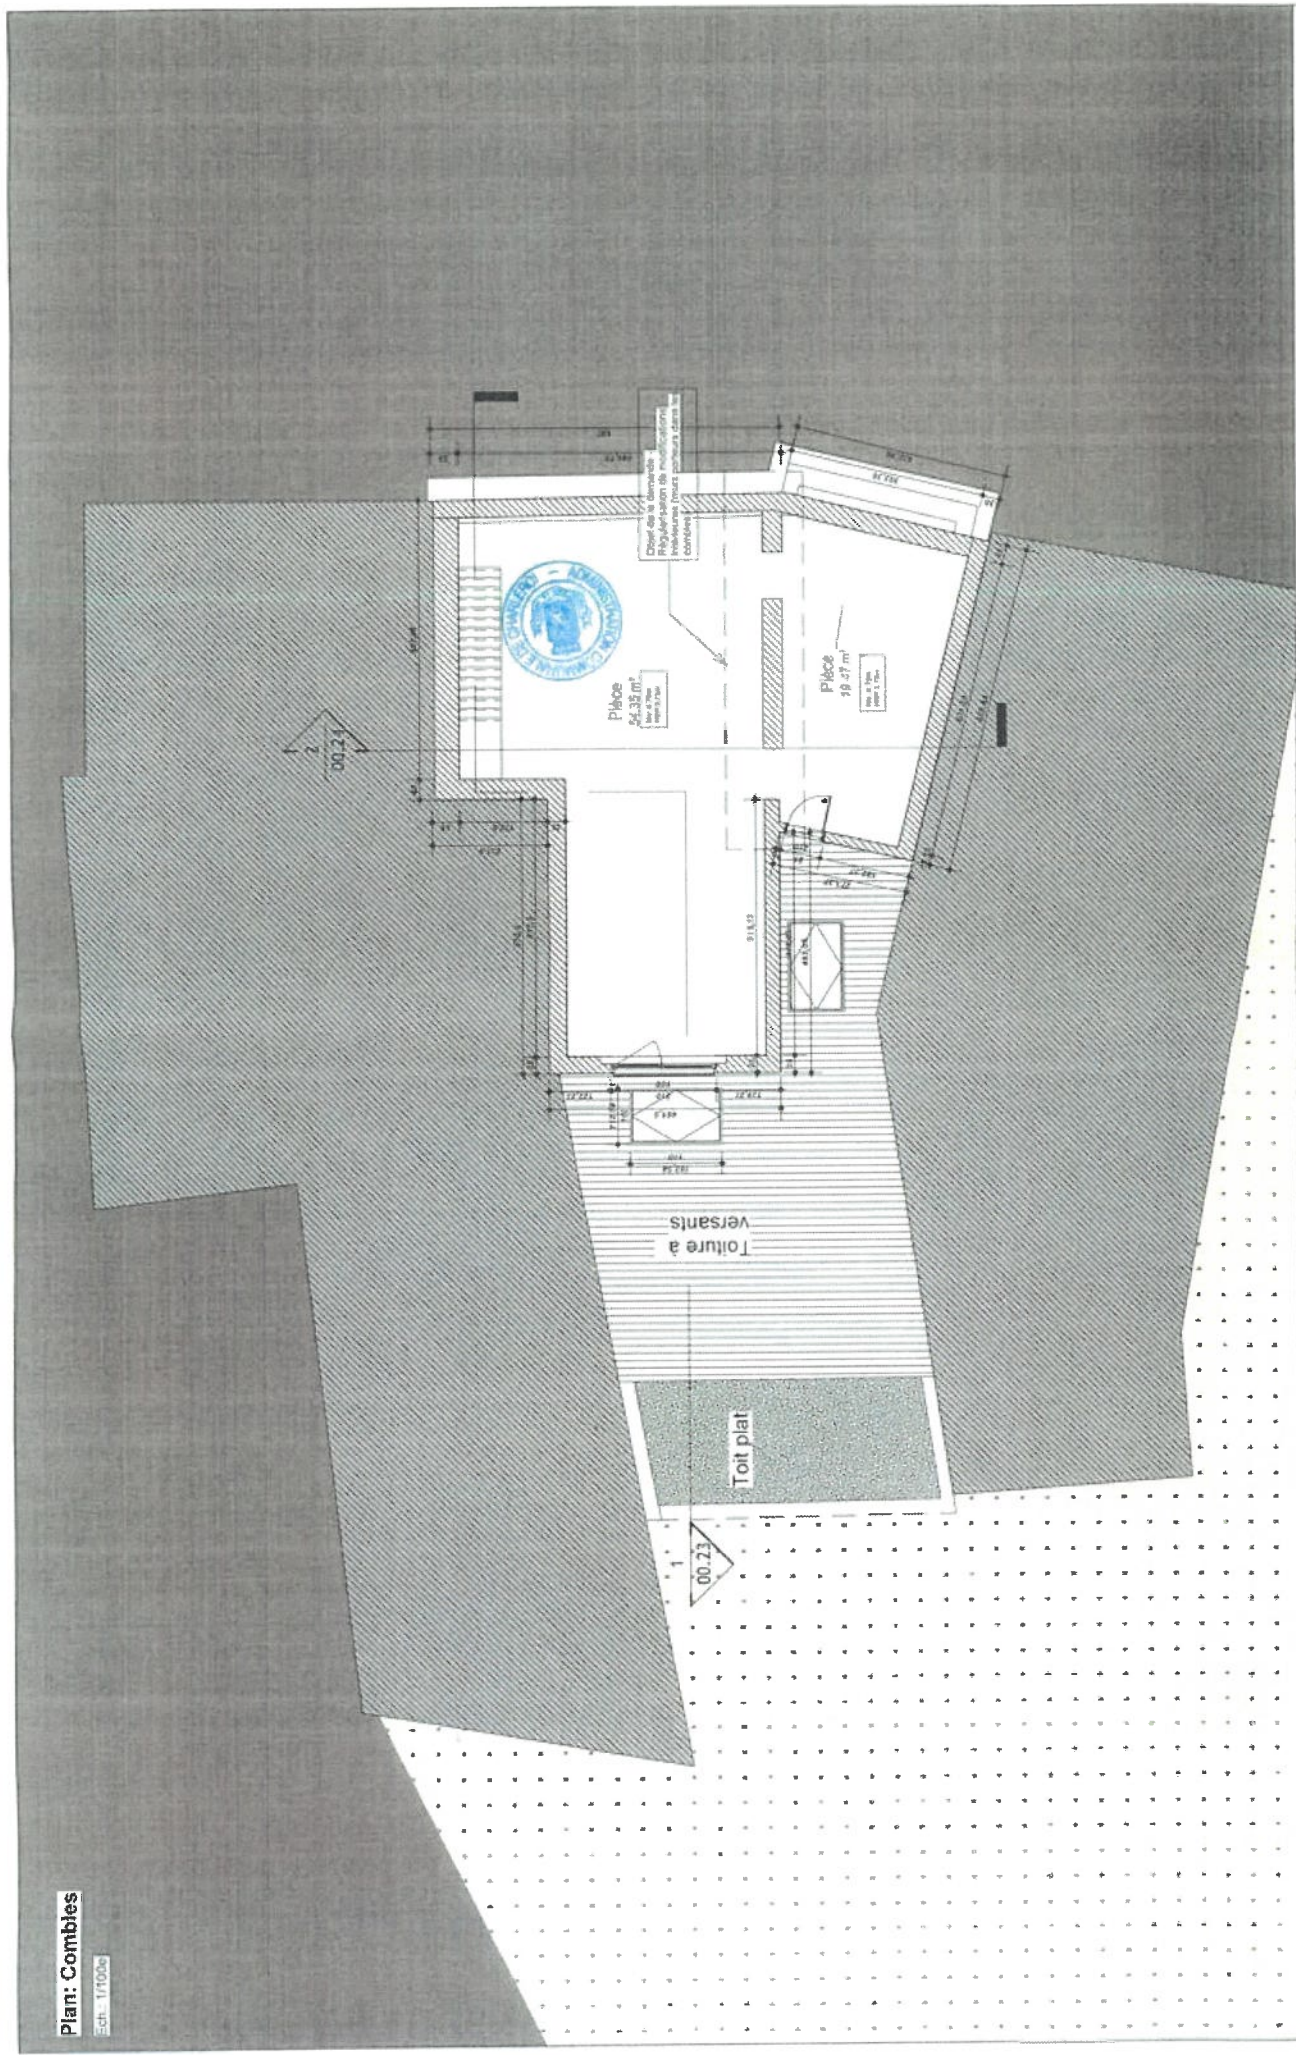

Régularisation de modifications intérieures
(murs porteur dans les combles)

Situation existante
Plan des combles - 1/100e




S.à.r.l Picariello Giuliano
Adresse: Rue duereftrooss n°42 à L-Aalterborn
Tél: +352 691 354 440
Email: gp@g-picariello.com

Rue La Brasserie Montplaisir (Anciennement rue du Moulin) n°53,
B-6042 Lodelinsart (Charleroi)
CHARLEROI 4DIV./LODELINSART/Section B 243Z²

Plan: Toiture

Ech: 1/100e

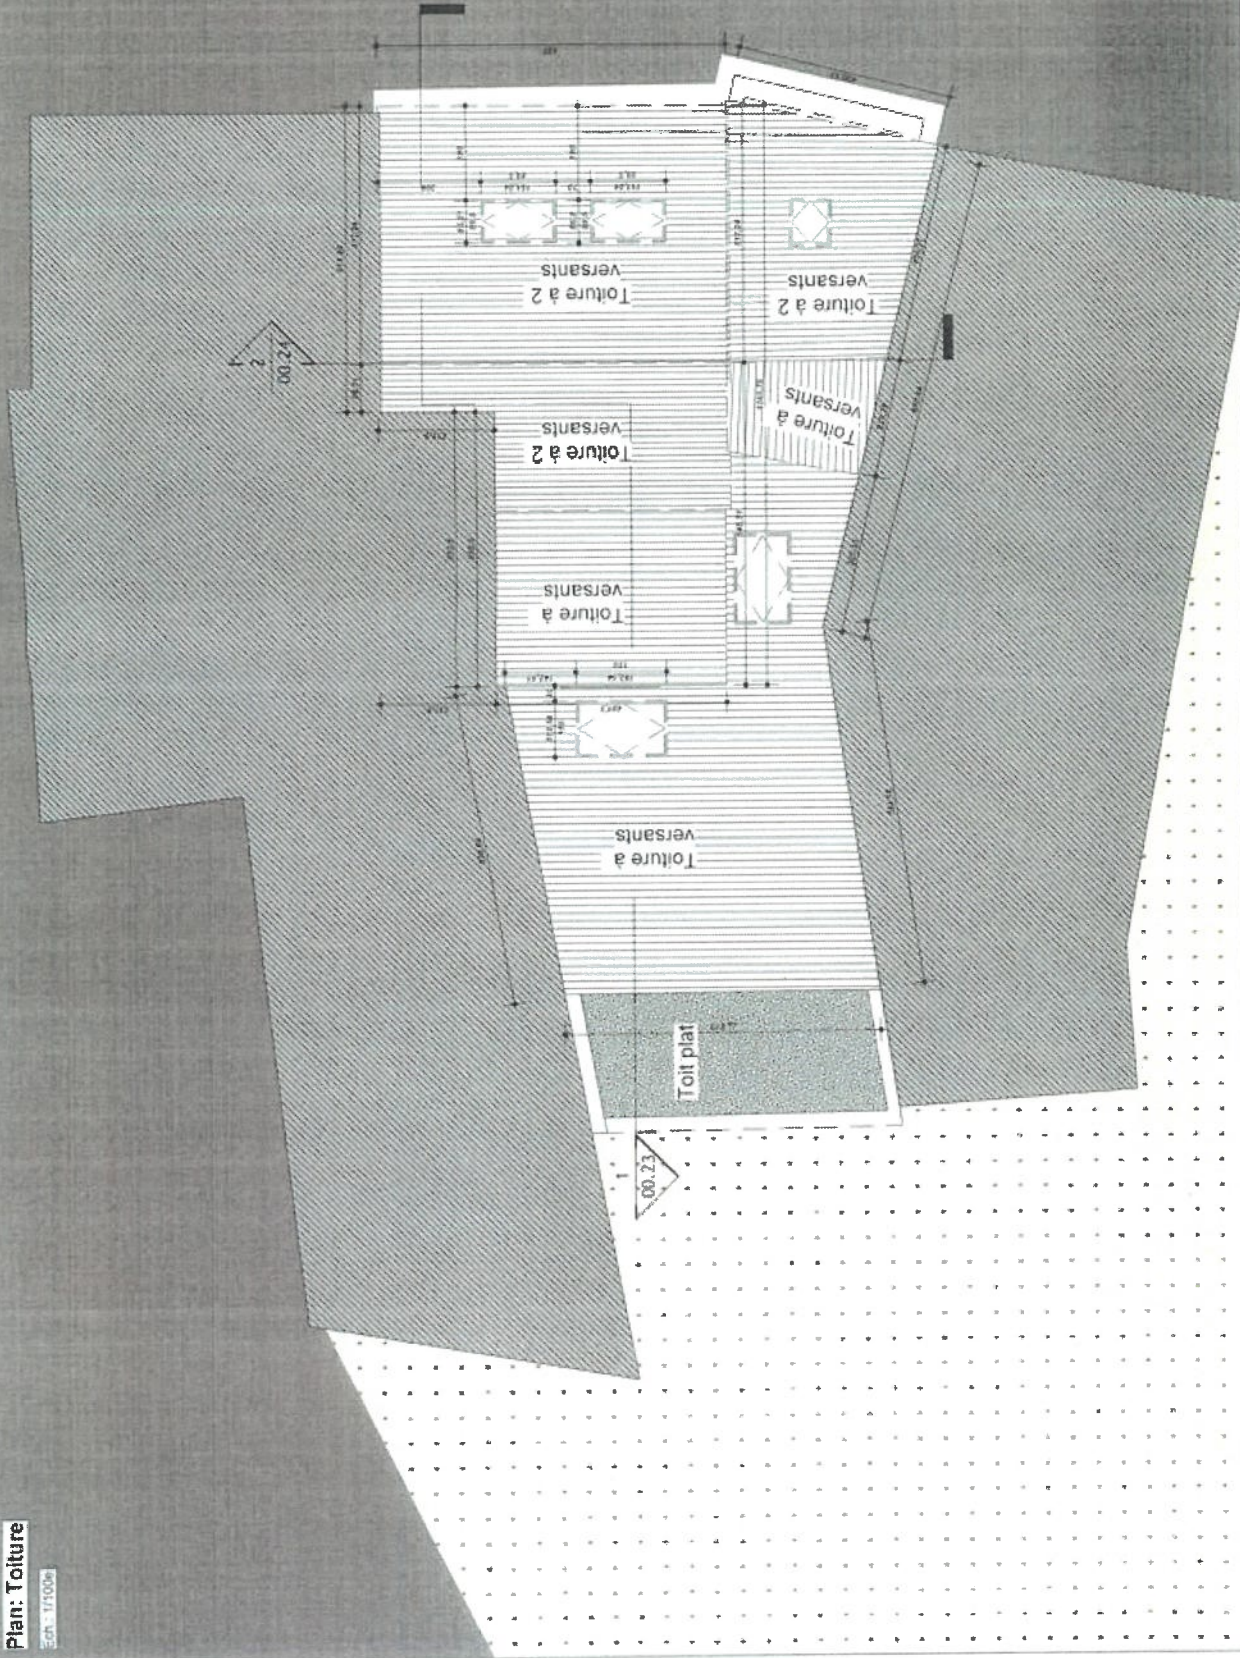

Régularisation de modifications intérieures
(murs porteur dans les combles)

Situation existante
Plan de la toiture - 1/100e

Rue La Brasserie Montplaisir (Anciennement rue du Moulin) n°53.
B-6042 Lodelinsart (Charleroi)
CHARLEROI 4DIV./LODELINSART/Section B 243Z²



S.r.l. Picariello Giuliano
Adresse: Rue du reifstrooss n°42 à 1 - Aalterborn
Tél: +352 691.354.440
Email: gp@g-picariello.com




Elevation avant

Ech. 1/100e

Matériaux:

- 1: Briques de parement de ton rouge
- 2: Châssis en PVC de ton bleu
- 3: Porte de garage
- 4: Porte d'entrée
- 5: Ardoises
- 6: DEP
- 7: Velux

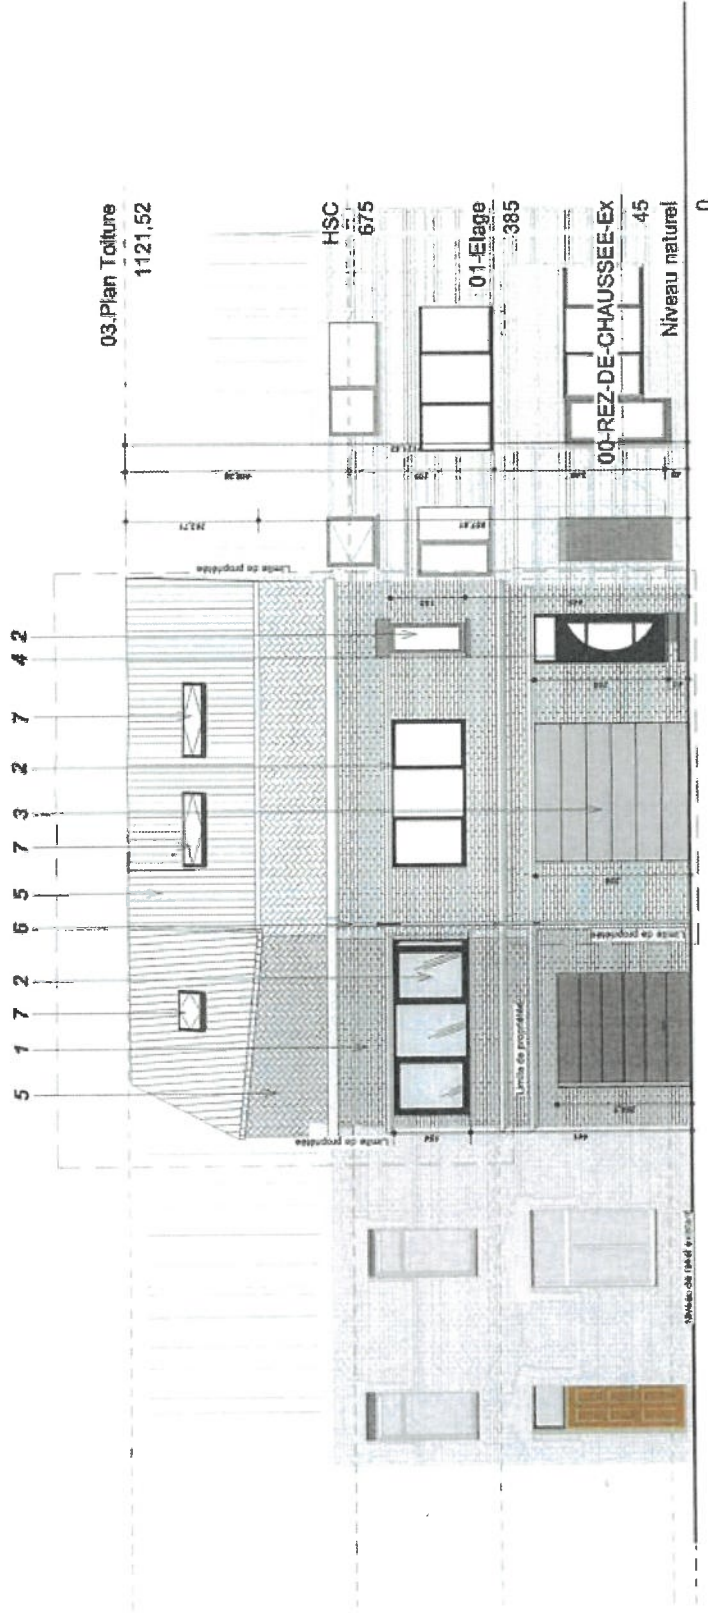

**Régularisation de modifications intérieures
(murs porteur dans les combles)**

Situation existante
Elevation avant - 1/100e



S.r.l. Picariello Giujano
Adresse: Rue duerestrooss n°42 à L-Allerborn
Tél. +352 691.354.440
Email: gp@g-picariello.com


[Redacted]
Rue La Brasserie Montplaisir (Anciennement rue du Moulin) n°53.
B-6042 Lodelinsart (Charleroi)
CHARLEROI 4DIV./LODELINSART/Section B 243Z²

Élévation arrière

Ech : 1/100e

Matériaux:

- 1: Briques de parement de ton rouge
- 2: Châssis en PVC de ton bleu
- 3: Porte de garage
- 4: Porte d'entrée
- 5: Ardoises
- 6: DEP
- 7: Velux

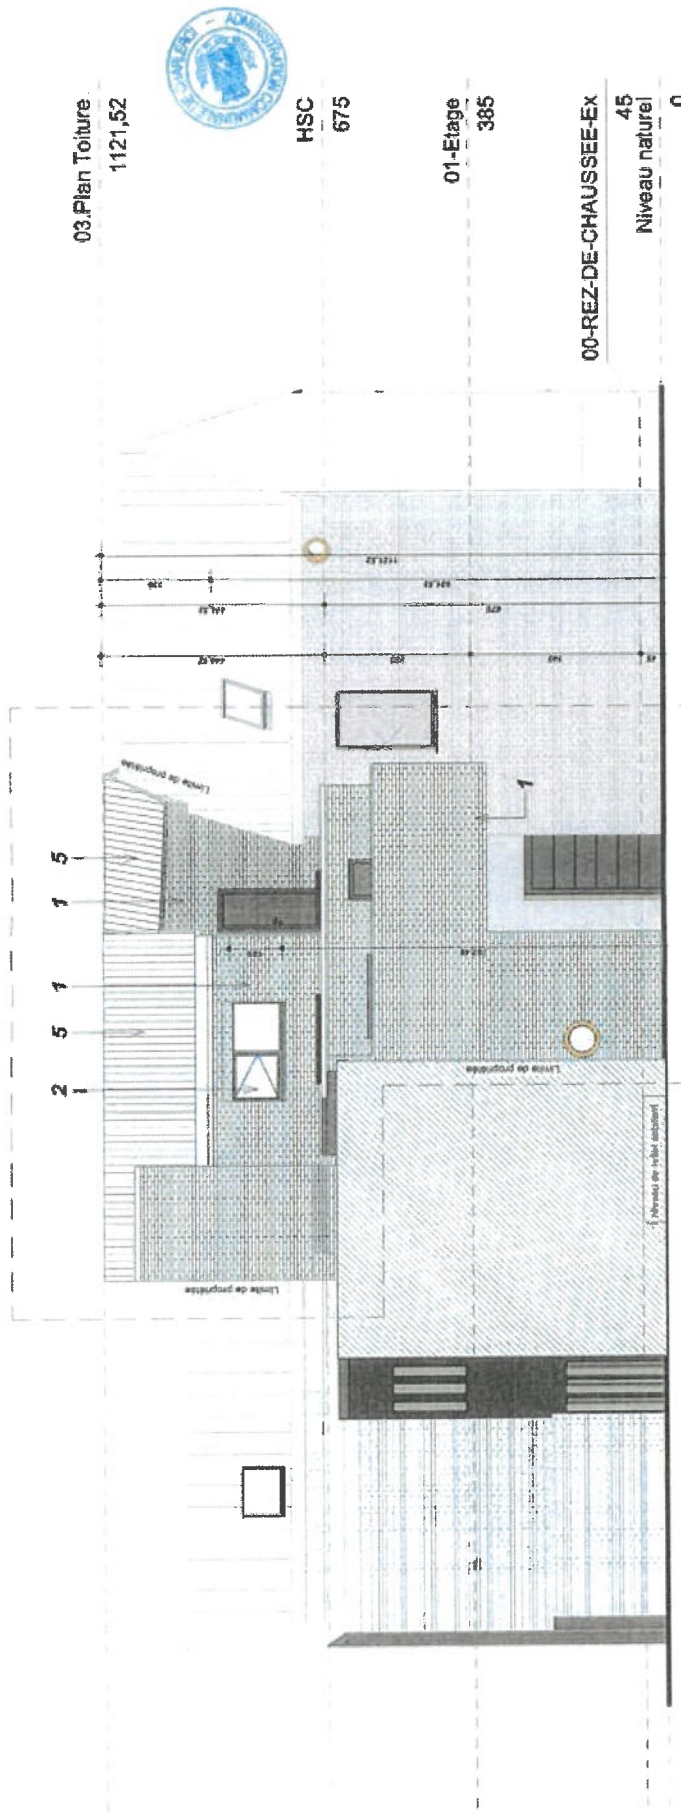

**Régularisation de modifications Intérieures
(murs porteur dans les combles)**

Situation existante
Élévation arrière - 1/100e




S.r.l. Picariello Giuliano
Adresse: Rue duerstrooss n°42 à L-Allerborn
Tél: +352 691.354.440
Email: gp@g-picariello.com

Rue La Brasserie Montplaisir (Anciennement rue du Moulin) n°53,
B-6042 Lodeinsart (Charleroi)
CHARLEROI 4DIV./LODELINSART/Section B 243Z¹

Matériaux:

- 1: Briques de parement de ton rouge
- 2: Châssis en PVC de ton bleu
- 3: Porte de garage
- 4: Porte d'entrée
- 5: Ardoises
- 6: DEP
- 7: Velux

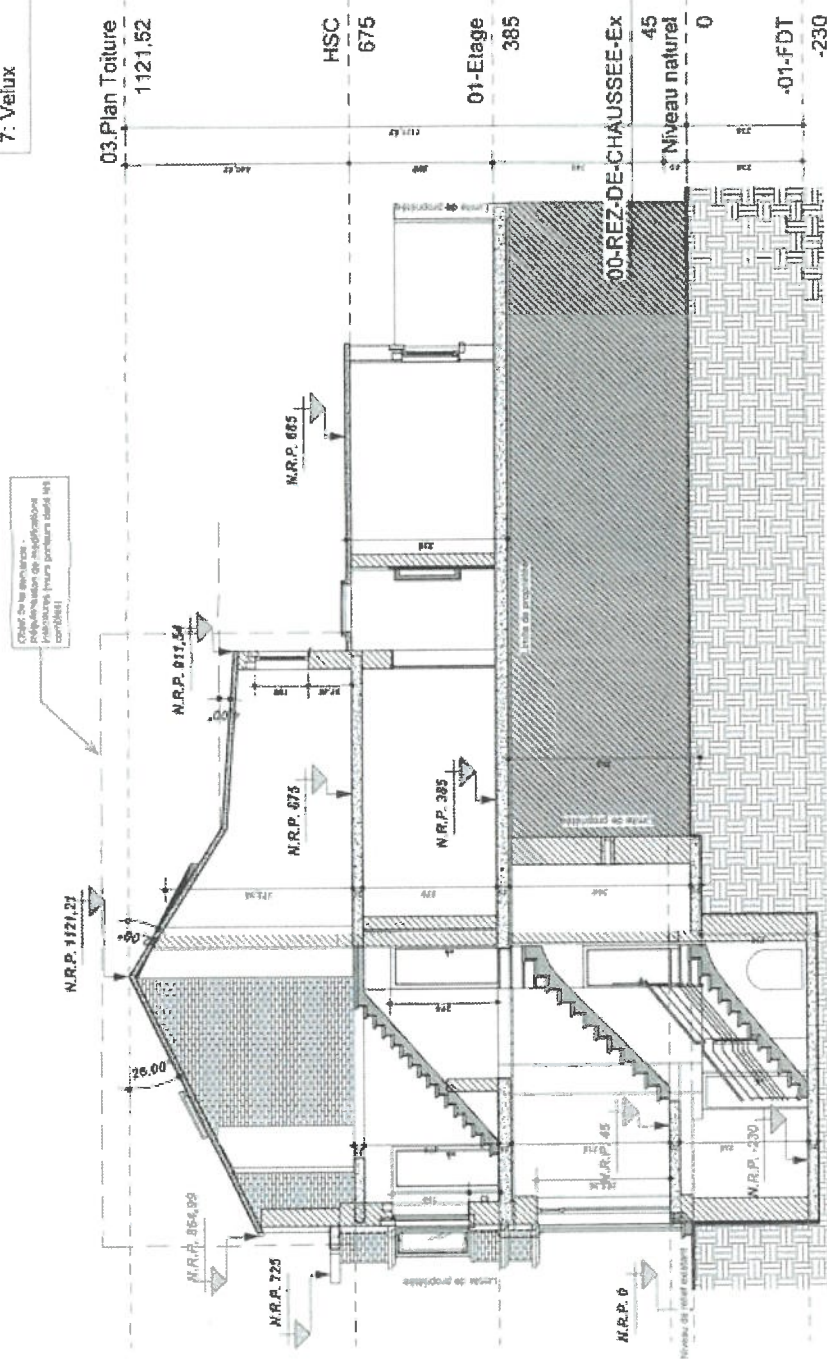

Coupe 1-00.23
Ech. 1/100e




S.à.r.l Picatiello Giuliano
Adresse: Rue duersstrooss n°42 à L-Altborn
Tél: +352 691.354.440
Email: gp@g-picatiello.com

Régularisation de modifications intérieures
(murs porteur dans les combles)
Situation existante
Coupe 1-00.23 - 1/100e

Rue La Brasserie Montplaisir (Anciennement rue du Moulin) n°53,
B-6042 Lodelinsart (Charleroi)
CHARLEROI 4DIV./LODELINSART/Section B 2432 2

Matériaux:

- 1: Briques de parement de ton rouge
- 2: Châssis en PVC de ton bleu
- 3: Porte de garage
- 4: Porte d'entrée
- 5: Ardoises
- 6: DEP
- 7: Velux

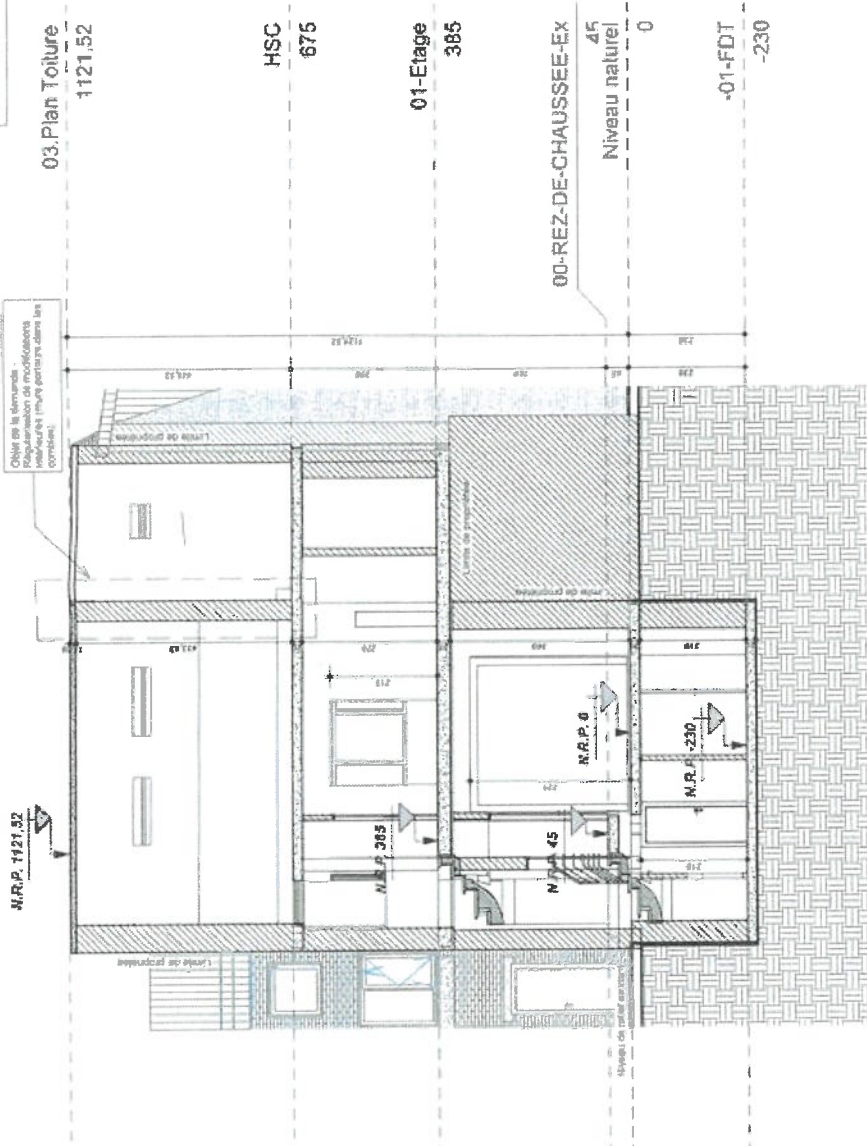

Coupe 2-00.24

Ech: 1/100e



S.r.l. Picariello Giuliano
Adresse: Rue duerefstrooss n°42 à L-Allerborn
Tél: +352 691.354.440
Email: gp@g-picariello.com

**Régularisation de modifications intérieures
(murs porteur dans les combles)**

Situation existante
Coupe 2-00.24 - 1/100e


Rue La Brasserie Montplaisir (Anciennement rue du Moulin) n°53.

B-6042 Lodelinsart (Charleroi)

CHARLEROI 4DIV/LODELINSART/Section B 243Z 2

Rendus réalistes

Echelle: 1/100e

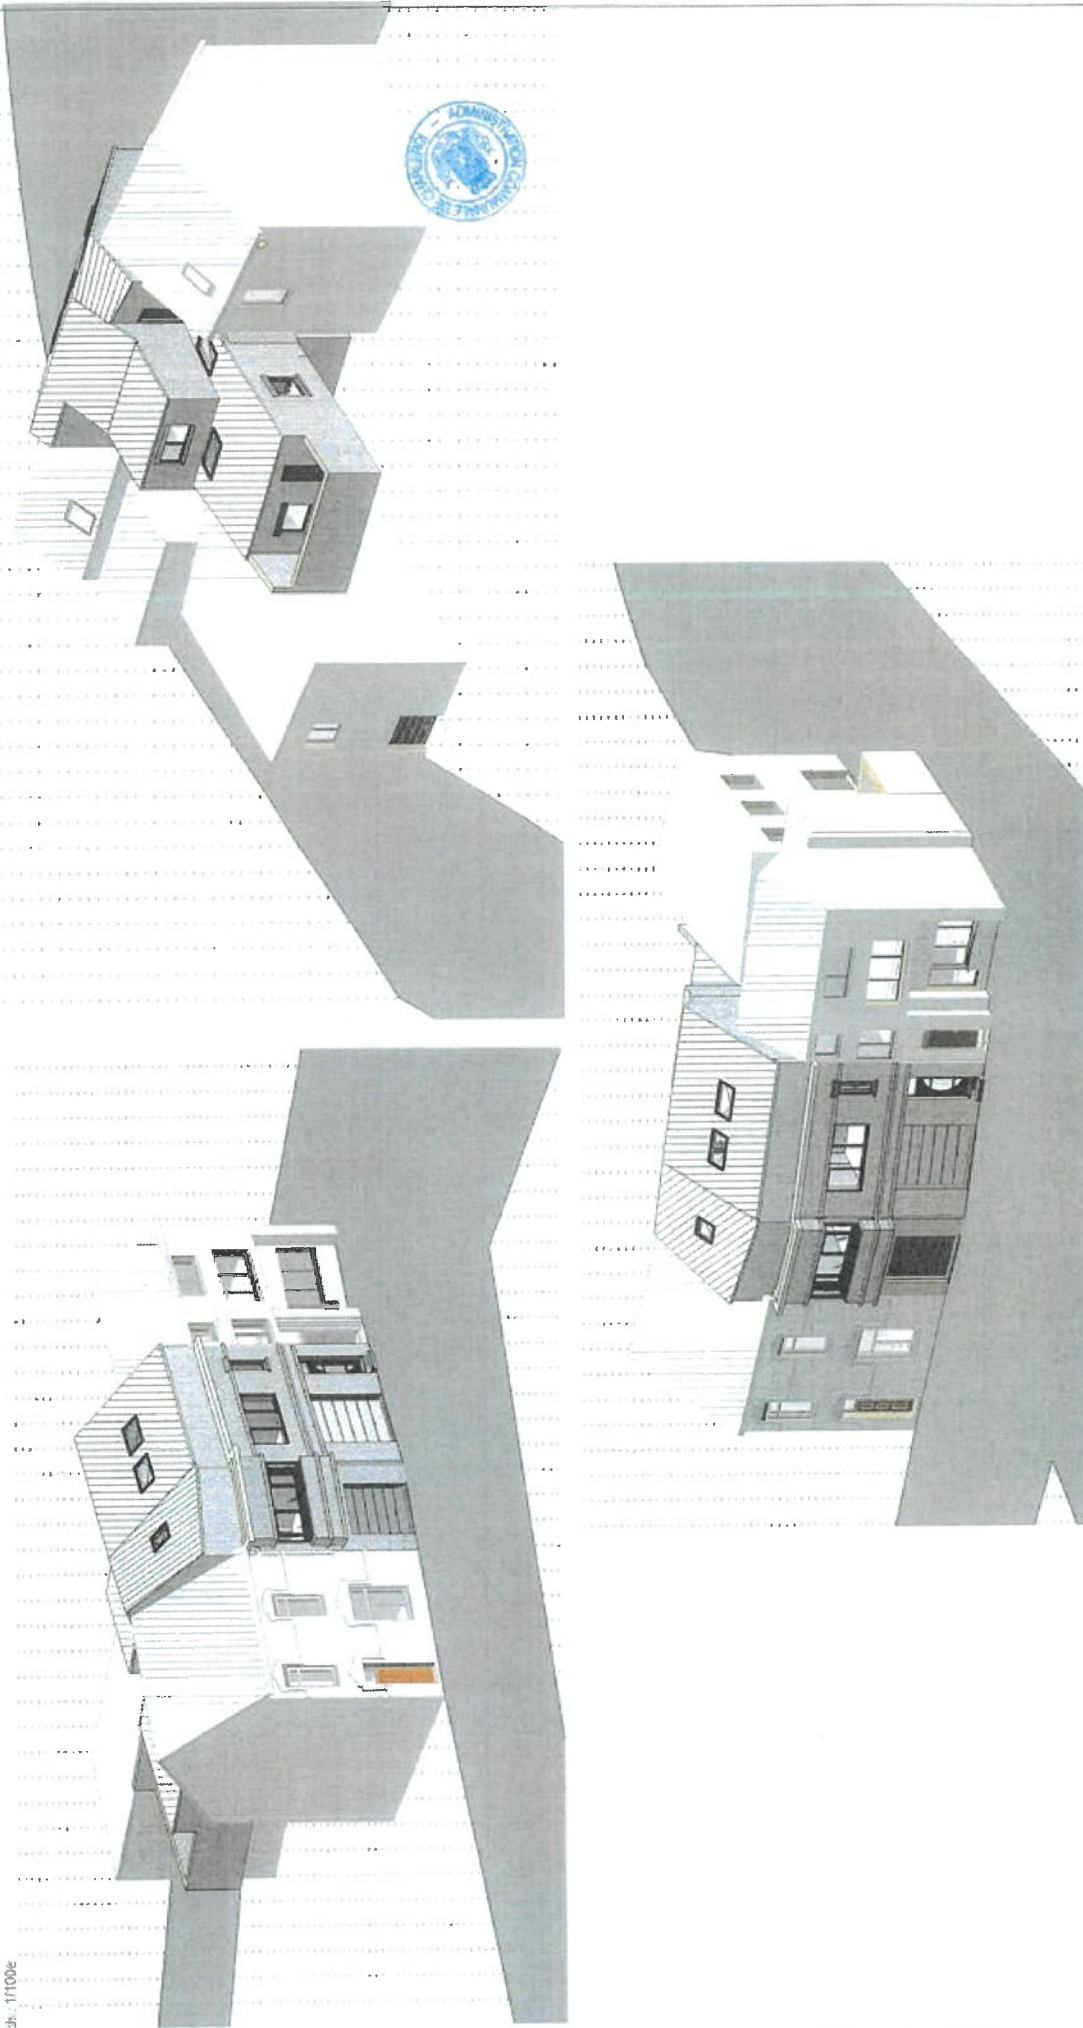

Les rendus 3D, illustrations photographiques présentés dans le cadre de ce projet sont fournis à titre purement illustratif. Ils ne sont pas contractuels et ne sauraient engager la responsabilité du concepteur en ce qui concerne la réalisation exacte des éléments représentés. Des adaptations peuvent intervenir lors de l'élaboration des plans d'exécution, en fonction des contraintes techniques, administratives ou budgétaires. Les matériaux, textures, couleurs et végétations représentés dans ces visuels sont indicatifs et susceptibles d'être modifiés dans le cadre du développement du projet.

Rue La Brasserie Montplaisir (Anciennement rue du Moulin) n°53,
B-6042 Lodelinsart (Charleroi)
CHARLEROI - 4DIV.AODELINSART/Section B 243Z

Régularisation de modifications intérieures
(murs porteur dans les combles)
Situation existante
Rendus réalistes - 1/100e



S.à.r.l Picarriello Giuliano
Adresse: Rue duerfstrooss n°42 à L-Alletborn
Tél: +352 691.354.440
Email: gp@g-picarriello.com