



PLAN DE SITUATION

Echelle : 1/25.000

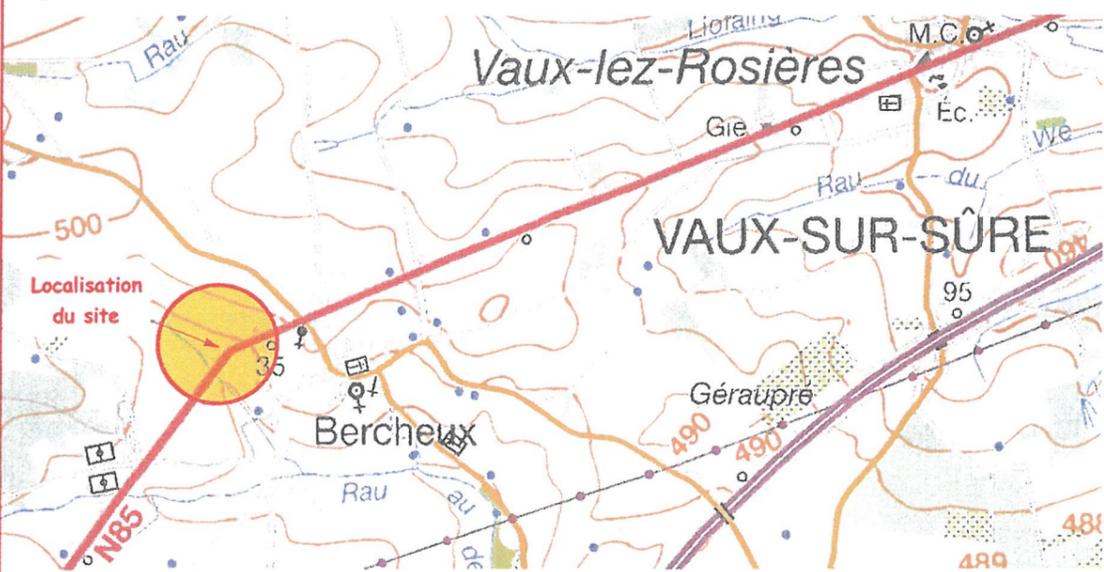

EXTRAIT CADASTRAL 2023



Echelle : 1/2.500

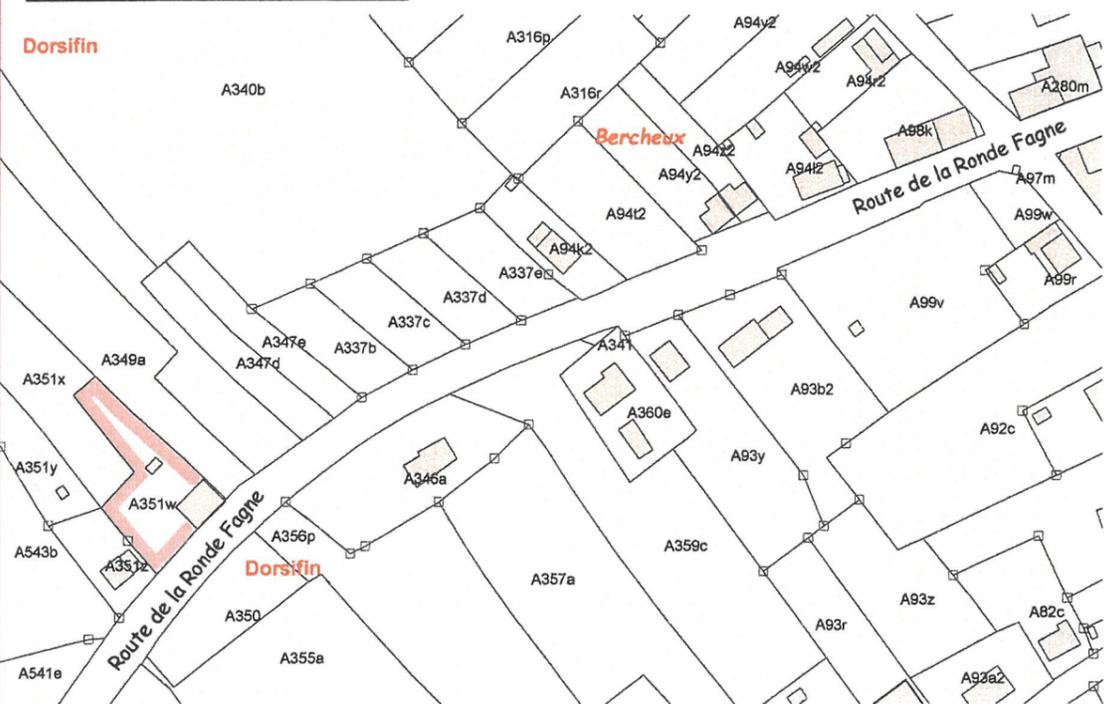

COORDONNEES LAMBERT 72


N°	X	Y	Information
1	233421.08	66183.36	Coin limite de propriété (non matérialisé)
2	233417.07	66188.06	Limite de propriété (clôture)
3	233410.71	66195.56	Limite de propriété (clôture)
4	233399.61	66209.56	Nouvelle borne de délimitation
5	233413.51	66221.01	Coin nouvelle limite (clôture)
6	233394.70	66244.72	Coin limite de propriété (non matérialisé)
7	233402.05	66251.32	Coin limite de propriété (clôture)
8	233405.55	66247.85	Limite de propriété (clôture)
9	233415.06	66238.84	Limite de propriété (clôture)
10	233424.47	66230.03	Nouvelle borne de délimitation
11	233445.61	66210.25	Nouvelle borne de délimitation
12	233435.08	66199.43	Limite de propriété (Coin maison)

LEGENDE

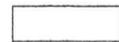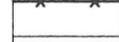-  Voirie revêtement hydrocarboné
-  Habitation et remise
-  Limite parcellaire
-  Nouvelle limite
-  Limite cadastrale
-  Clôture
-  Bordure filet d'eau
-  Filet d'eau de 90
-  Nouvelle borne de délimitation
-  Avaloir
- Poteau électrique

PLAN DE DIVISION

Echelle : 1/250

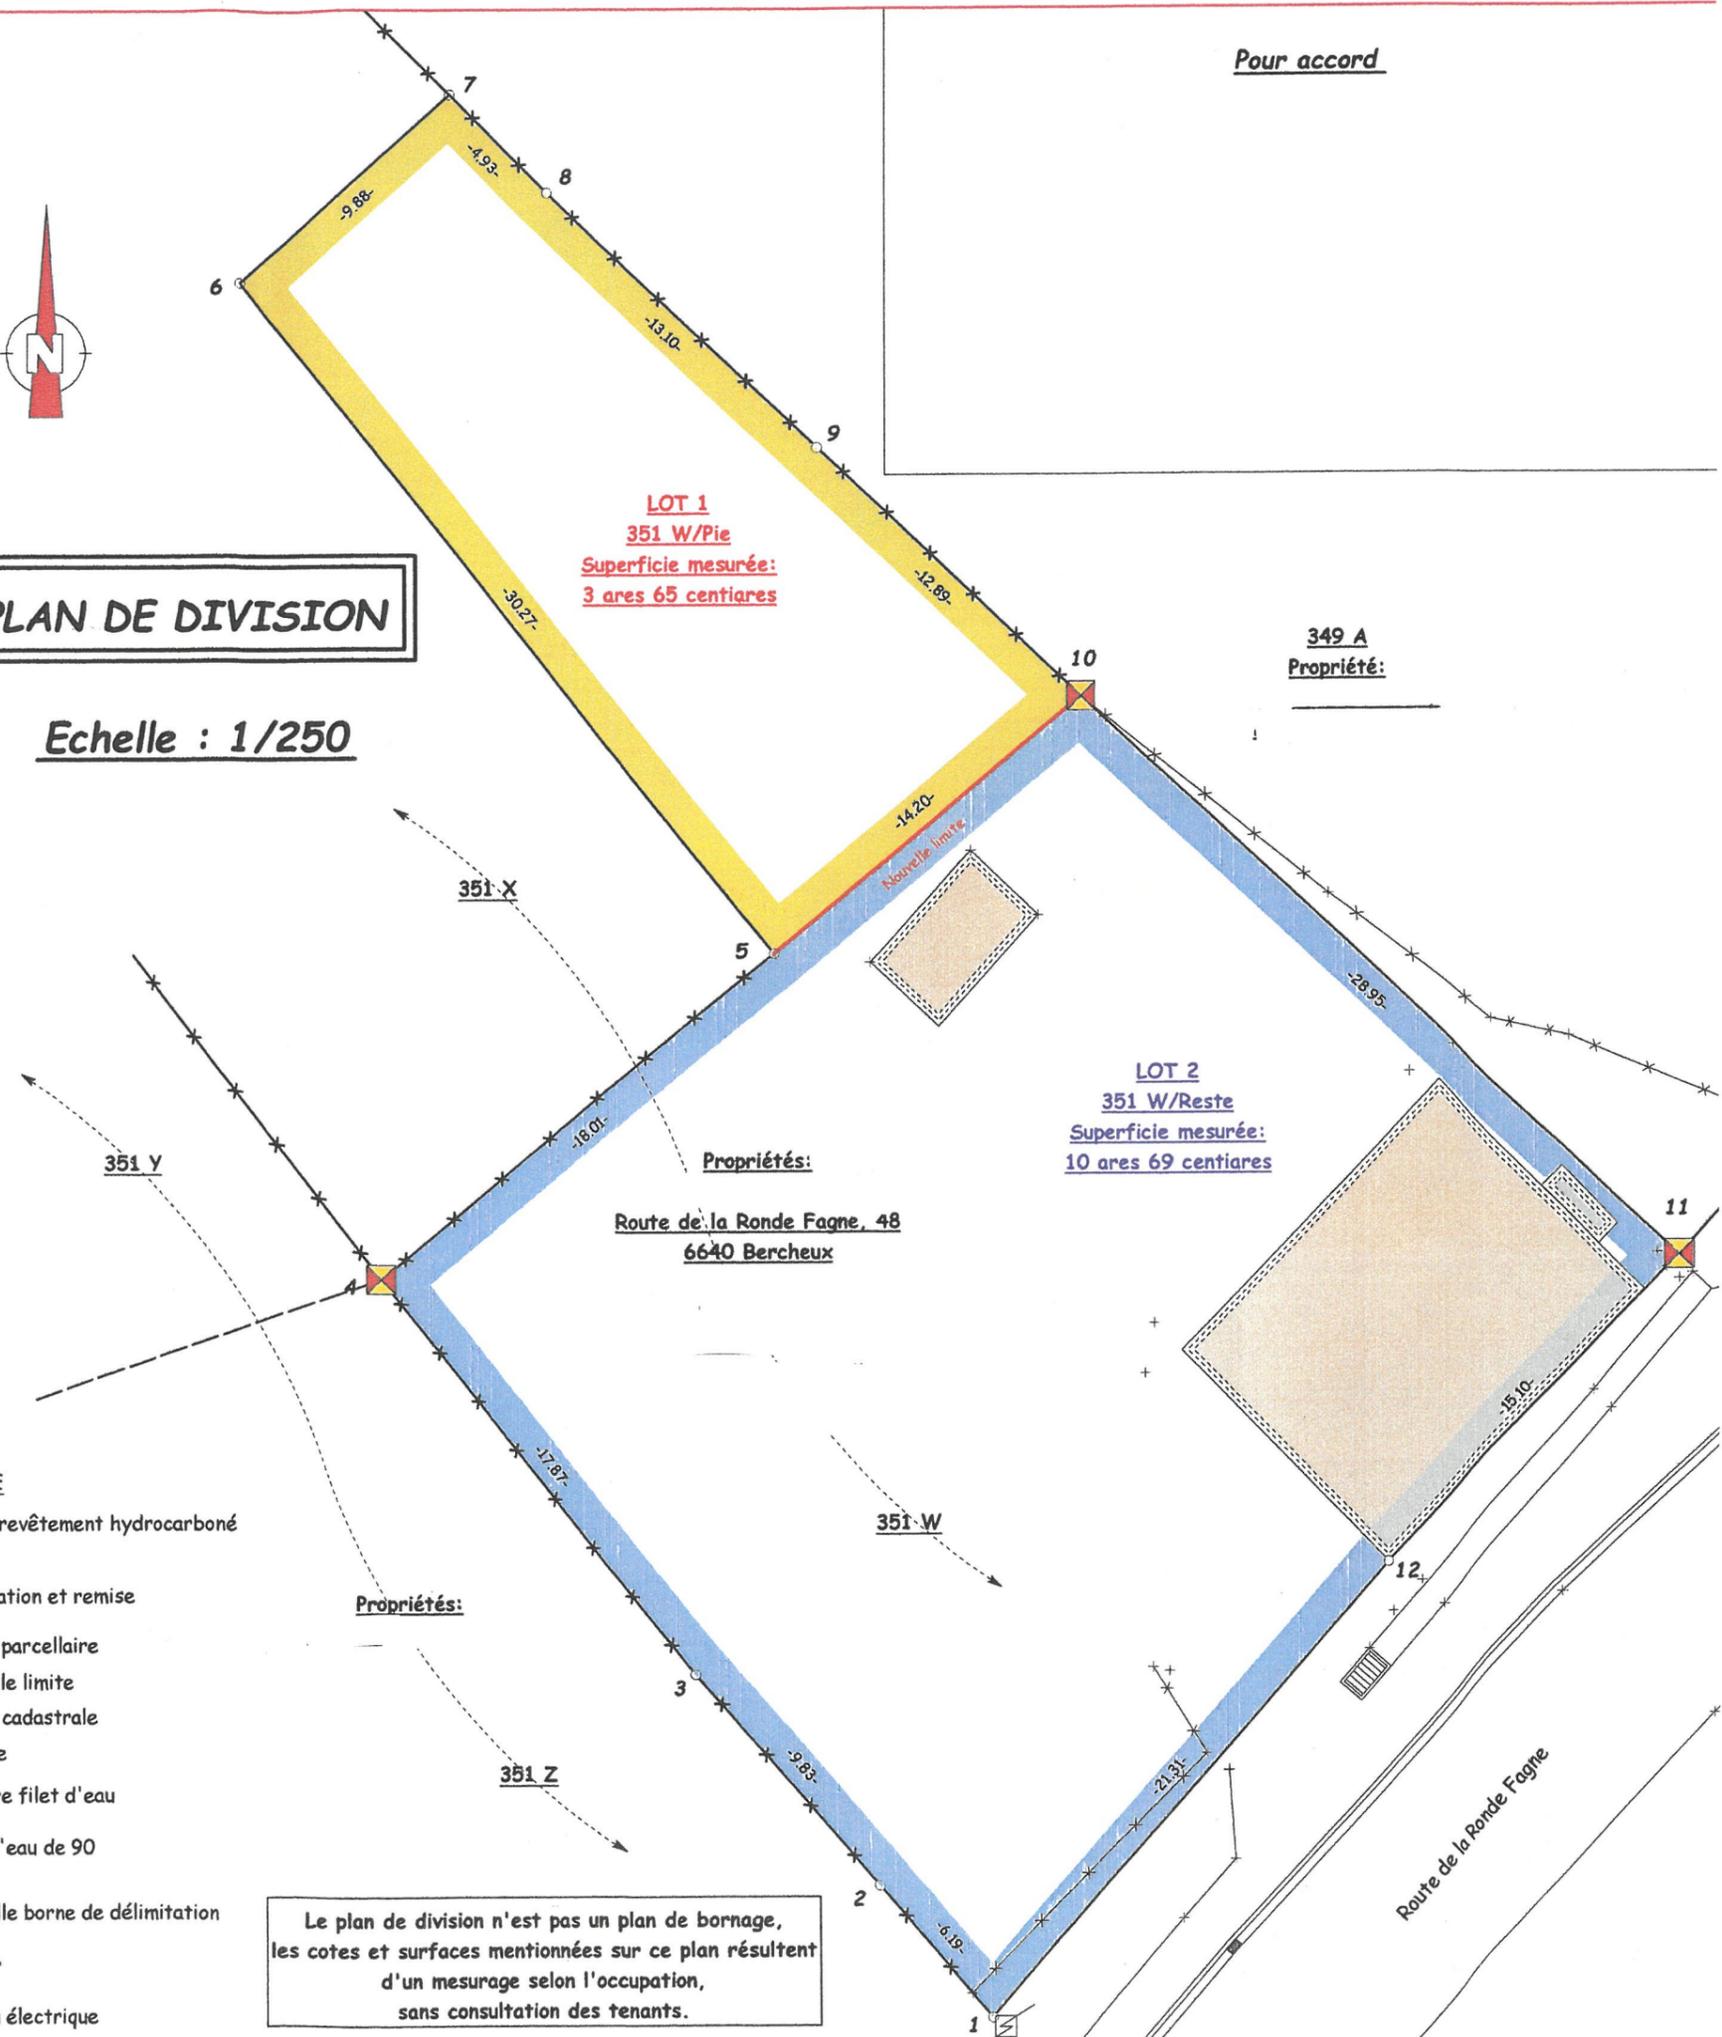

Le plan de division n'est pas un plan de bornage, les cotes et surfaces mentionnées sur ce plan résultent d'un mesurage selon l'occupation, sans consultation des tenants.

Pour accord

349 A
Propriété:

Propriétés:

Route de la Ronde Fagne, 48
6640 Bercheux

LOT 2
351 W/Reste
Superficie mesurée:
10 ares 69 centiares

LOT 1
351 W/Pie
Superficie mesurée:
3 ares 65 centiares