


Label der percelen door de stad aan te winnen

Stad Aalst. Sectie C.

Ontwerp eener nieuwe straat leidende van de  
Dirk. Wartenstraat naar den Ledeweg  
Wellekensstraat

Schaal van 0.002 p. m.

Nummers van het Cadaster	Namen der Eigenaars	aard der Goederen	Afmeting
Sectie C			
n <sup>o</sup> 1040 <sup>c</sup>	Jozef Van Aelster	Bouwgroed	1a 32
1047 <sup>h</sup>	De Slootere Van der Kneeghen - Od. Van der Kneeghen	"	1a 72
1049 <sup>d</sup>	Wothomb de Craecker - Braun Georges en Konsorten	Land	2a 63
1042	H. Coppens-Podewijn	"	3a 21
1043	Burgerlijke Brodhuizen	"	2a 50
1044	H. Vermeester (S. Nikolaaus)	"	2a 20
1022	Paul Wboens	"	15a 15

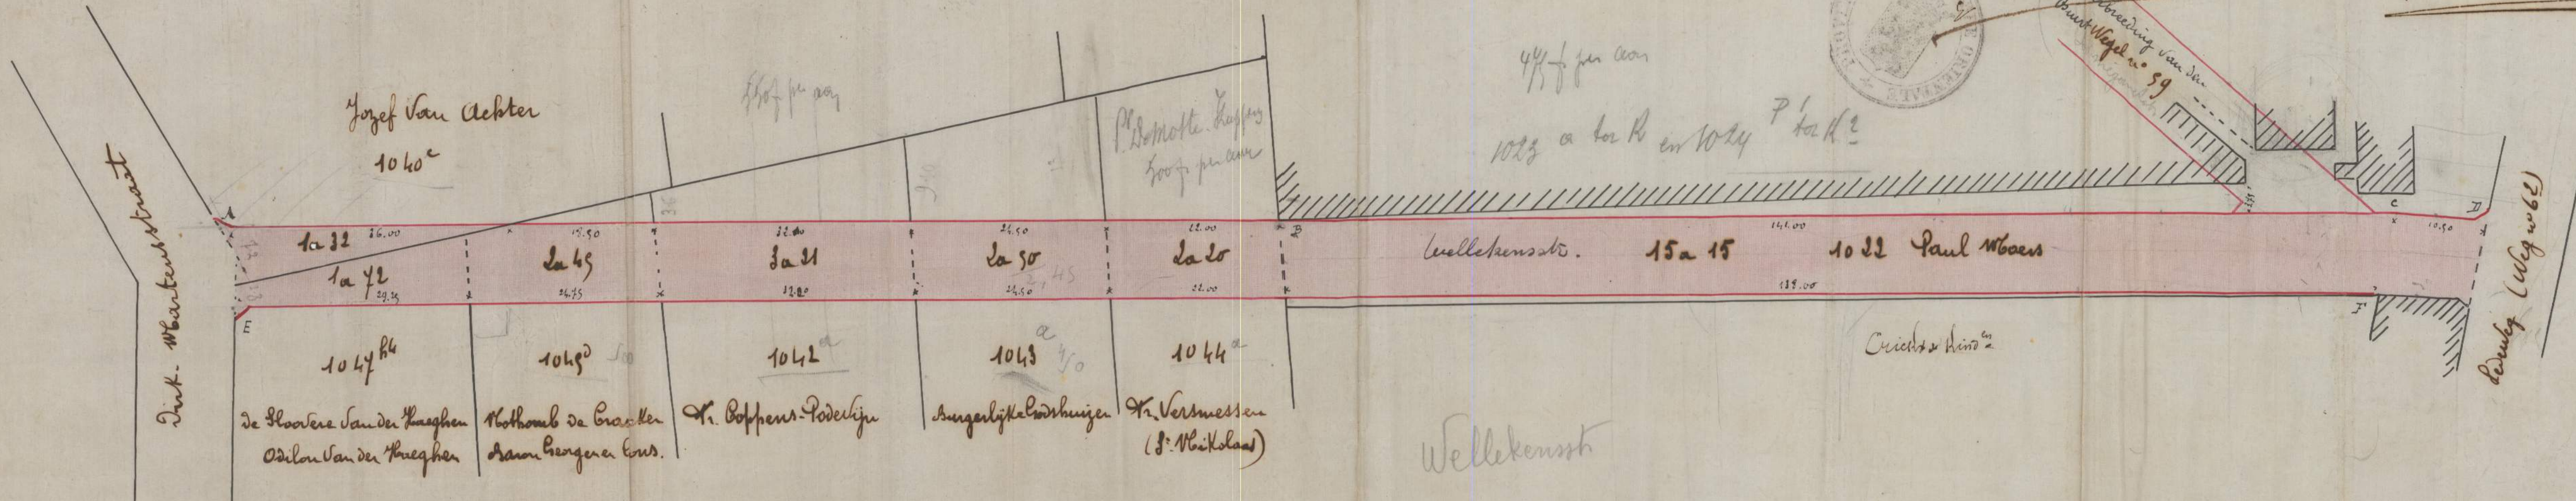

Afgeleverd aan den Ezer  
Dijver & J. J. Janssen &  
Gouverneur van Oost-Vlaanderen  
Gouverneur de de F. A. A. Oost-Vlaanderen



Gezien en goedgekeurd door den  
Gemeenteraad, in zitting van heden  
te Aalst, den 2<sup>en</sup> Augustus 1899.  
De Secretaris De Burgemeester Voorzitter

*J. Van Ruyt* *M. J. Vermeester*

Approuvé pour être annexé  
à l'Arrêté Royal du 6 août 1900  
Le Ministre:  
*signé* Baron de Maessenecker

Pour copie conforme  
Le Secrétaire Général.  
Le Directeur.  
*signé* C. Volck.

Pour copie conforme:  
Le Chef de la Service de l'Administration des Travaux Publics de la Ville de Aalst  
Le Chef de la Service de l'Administration des Travaux Publics de la Ville de Aalst

Aalst, den 26 July 1899



*W. J. Vermeester*  
*Paul Wboens*