


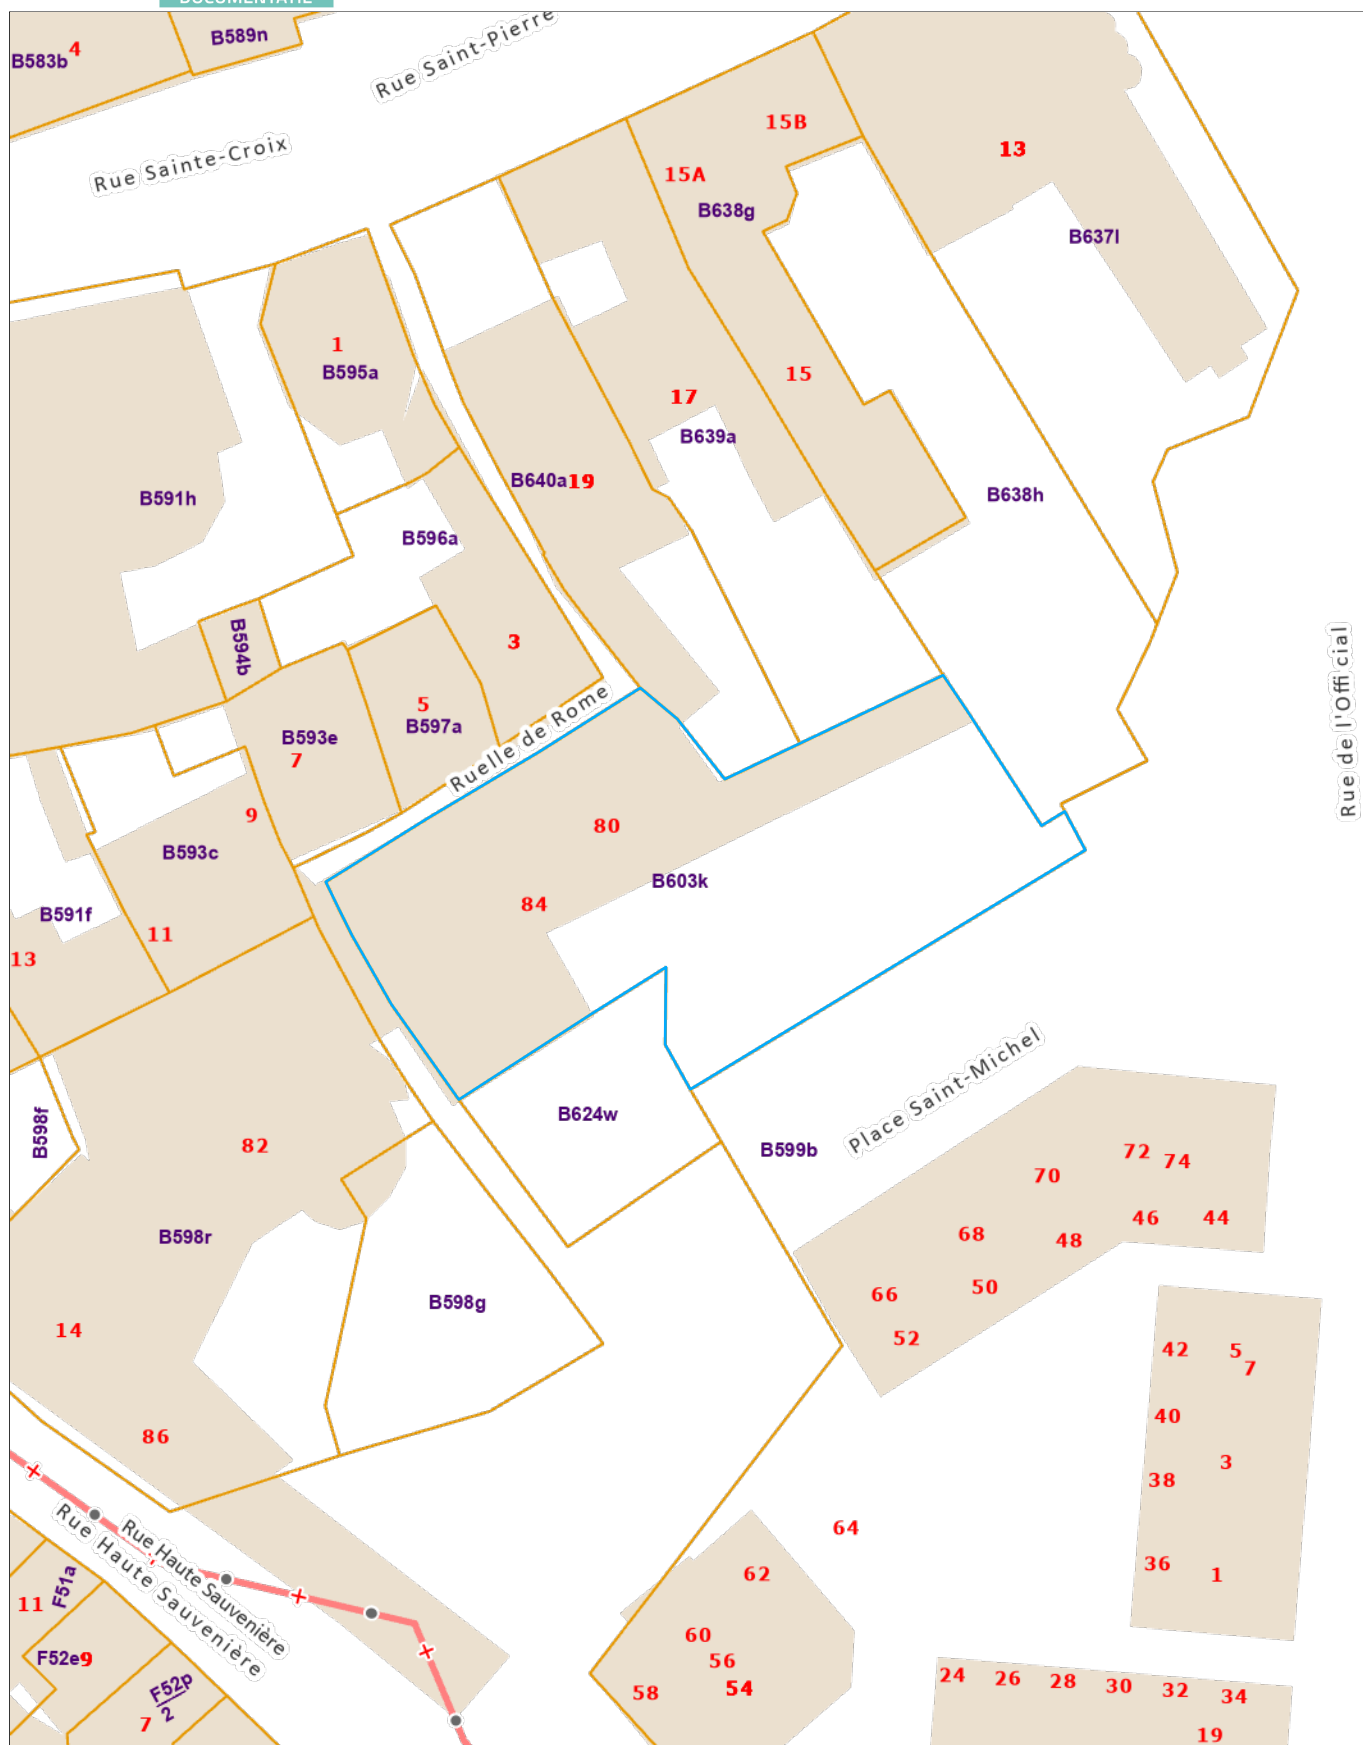

Uittreksel uit het kadastraal percelenplan

Gecentreerd op:
LIEGE 1 DIV

Meest recente toestand
Aangemaakt op 20/05/2025
Schaal: 1:500



Rue de l'Official