

PROVINCIE
 OOST VLAANDEREN
 GEMEENTE
 S^t GILLIS-BENDERMONDE

Ontwerp van algemeen Lynrichtingsplan voor
 buurtweg n^o 11 (2^{de} deel).

SCHAAL 1/500.

Opgevoerd door ondergetekende Matthys
 Bouman, geboren landmeter te S^t Gillis-bij-
 Bendermonde.
 S^t Gillis-bij-Bendermonde den 15 Juni 1922

Matthys

LEGENDE

Ontworpen Lynrichtingen
 as der steenwegen

gebouwen in goeden staat - G
 in slechten id. - S.S
 in redelyken id. - R.
 oude - O.

aan te koop en gronden
 overschietende id.

Grenzen van den weg volgens Atlas
 wettige breedten id id in 't zwart.

Beheer der Gemeenterwegen

Gezien om gevoegd te worden
 bij het Koninklijk Besluit van heden
 N^o 104229

Brussel den 6 Februari 1922
 De Minister van Landbouw
 get) H. Baels
 Voorleensluitend afschrift
 De algemeen Bestuurster
 g) M. Maertens.



Voor Gelijkvormig kopij:
 De Griffier der Provincie,

M. Maertens



Gezien en goedgekeurd in zitting van den
 Gemeenteraad van S^t-Gillis-bij-Bendermonde
 den 19 JULI 1927

Van wege den Raad:
 De Secretaris,

M. Maertens

De Voorzitter

M. Maertens

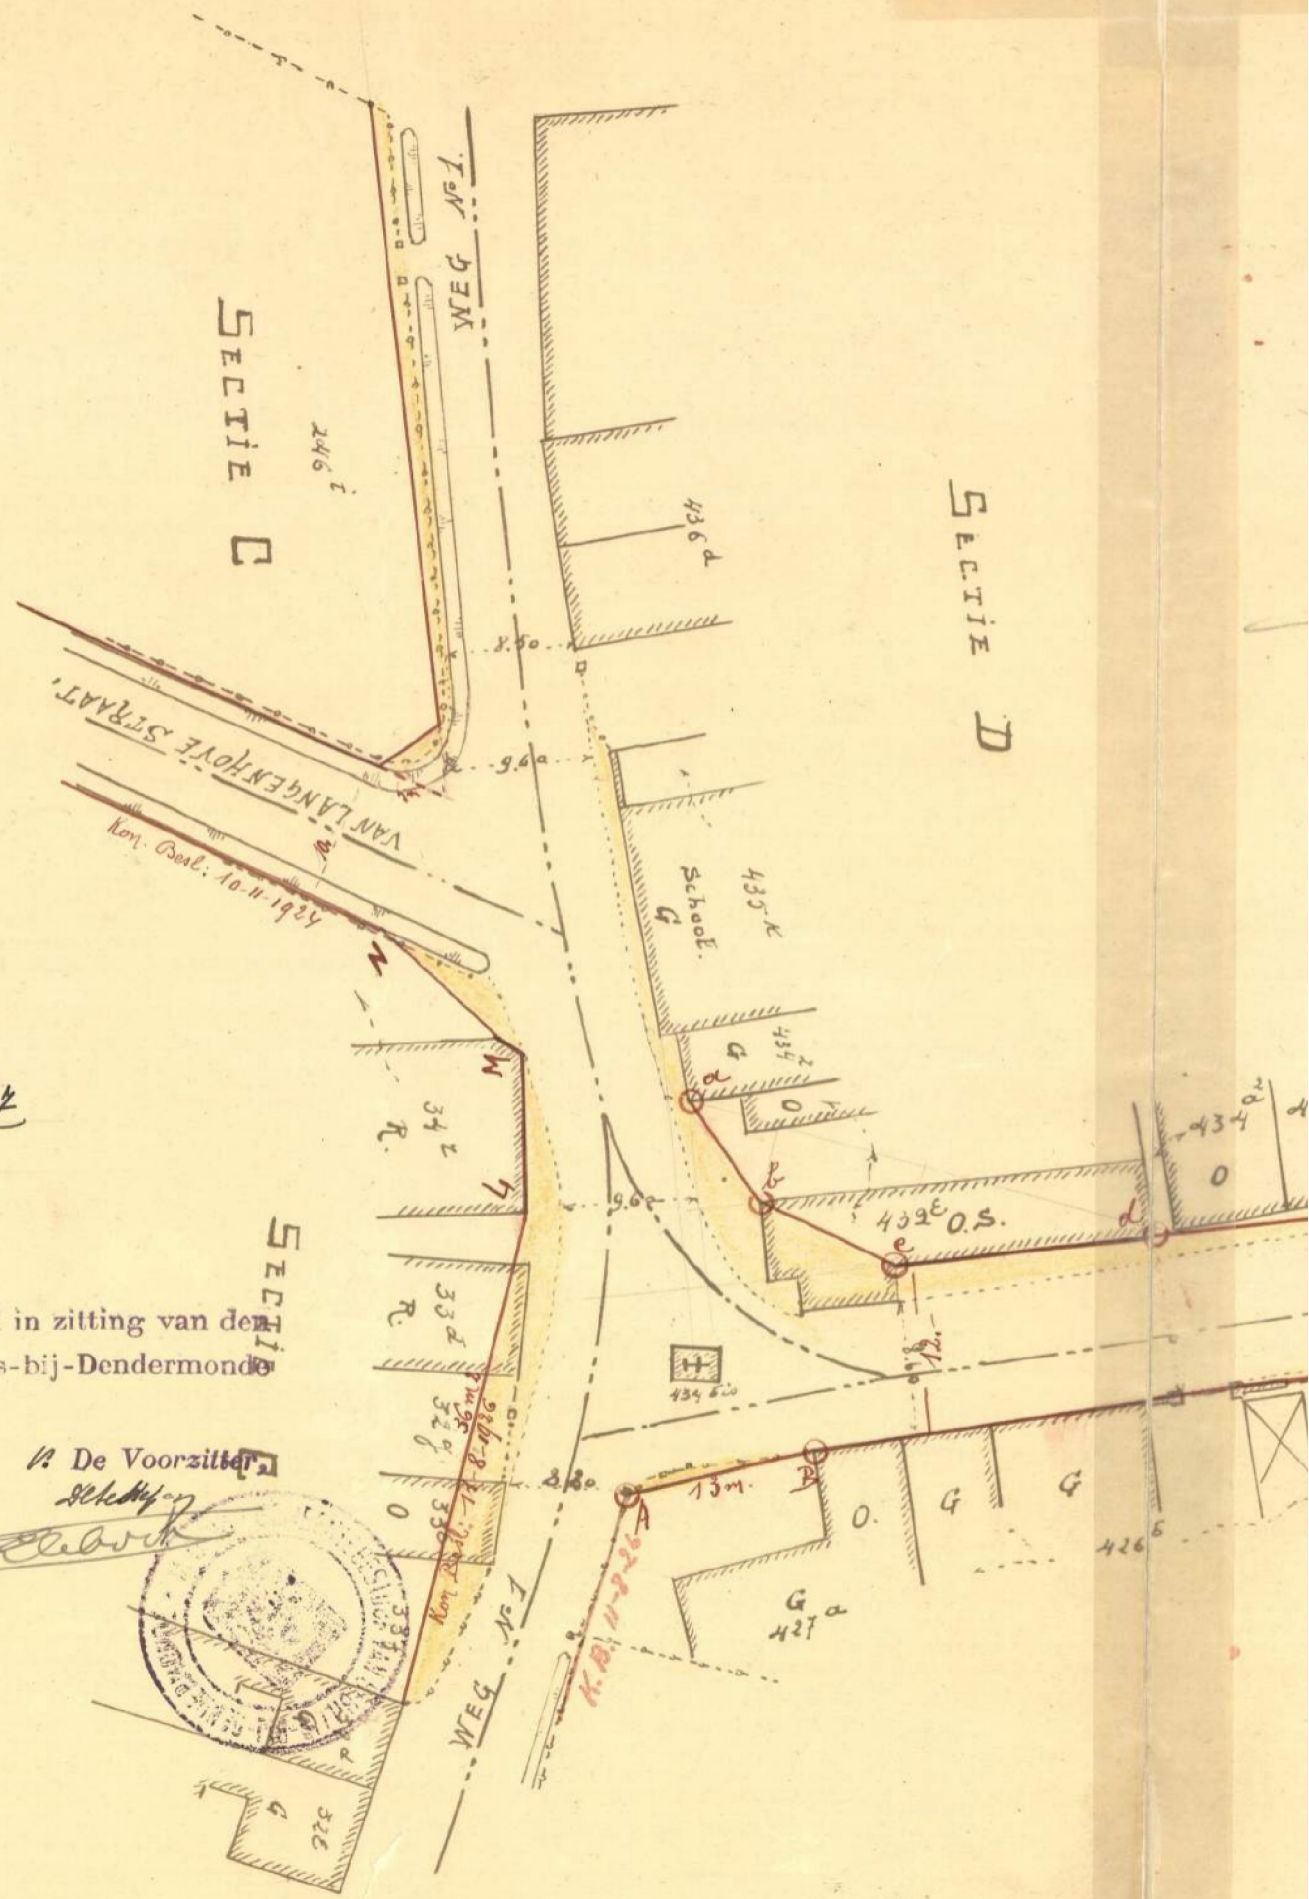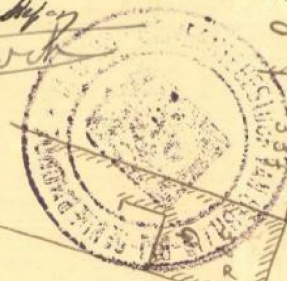

Overgedrukt voor
 Bestuurlijken dienst