



murs compris dans la superficie

grille de ventilation


grille de ventilation

murs et chassis compris dans la superficie

murs compris dans la superficie

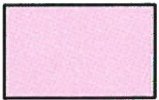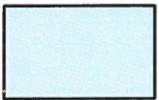
-  Parties privées Lot A ( Salle )
-  Parties privées Lot B1

niveau 0

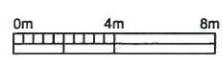

Plans et mesures suivant les projets de plans à joindre à l'acte de base

|   |                        |
|---|------------------------|
| <b>Copropriété Parking et Musée</b><br><b>Acte de base</b>  | Date:<br>17.12.2013    |
| <b>hvs &amp; partenaires</b><br>Géomètres-experts Urbanistes<br>Luc Hennaux - Benoît Soeta - Didier de Thibault<br>hvs@hvs.be | Dossier:<br>2012.11.01 |
| Rue de Rixensart, 14 BE-1332 Genval - Rixensart<br>Té l: 02/ 653.11.18 - 02/ 652.07.07 Fax: 02/ 653.38.47                     | Echelle:<br>1 / 300    |
|   | Plan / ind:<br>106     |

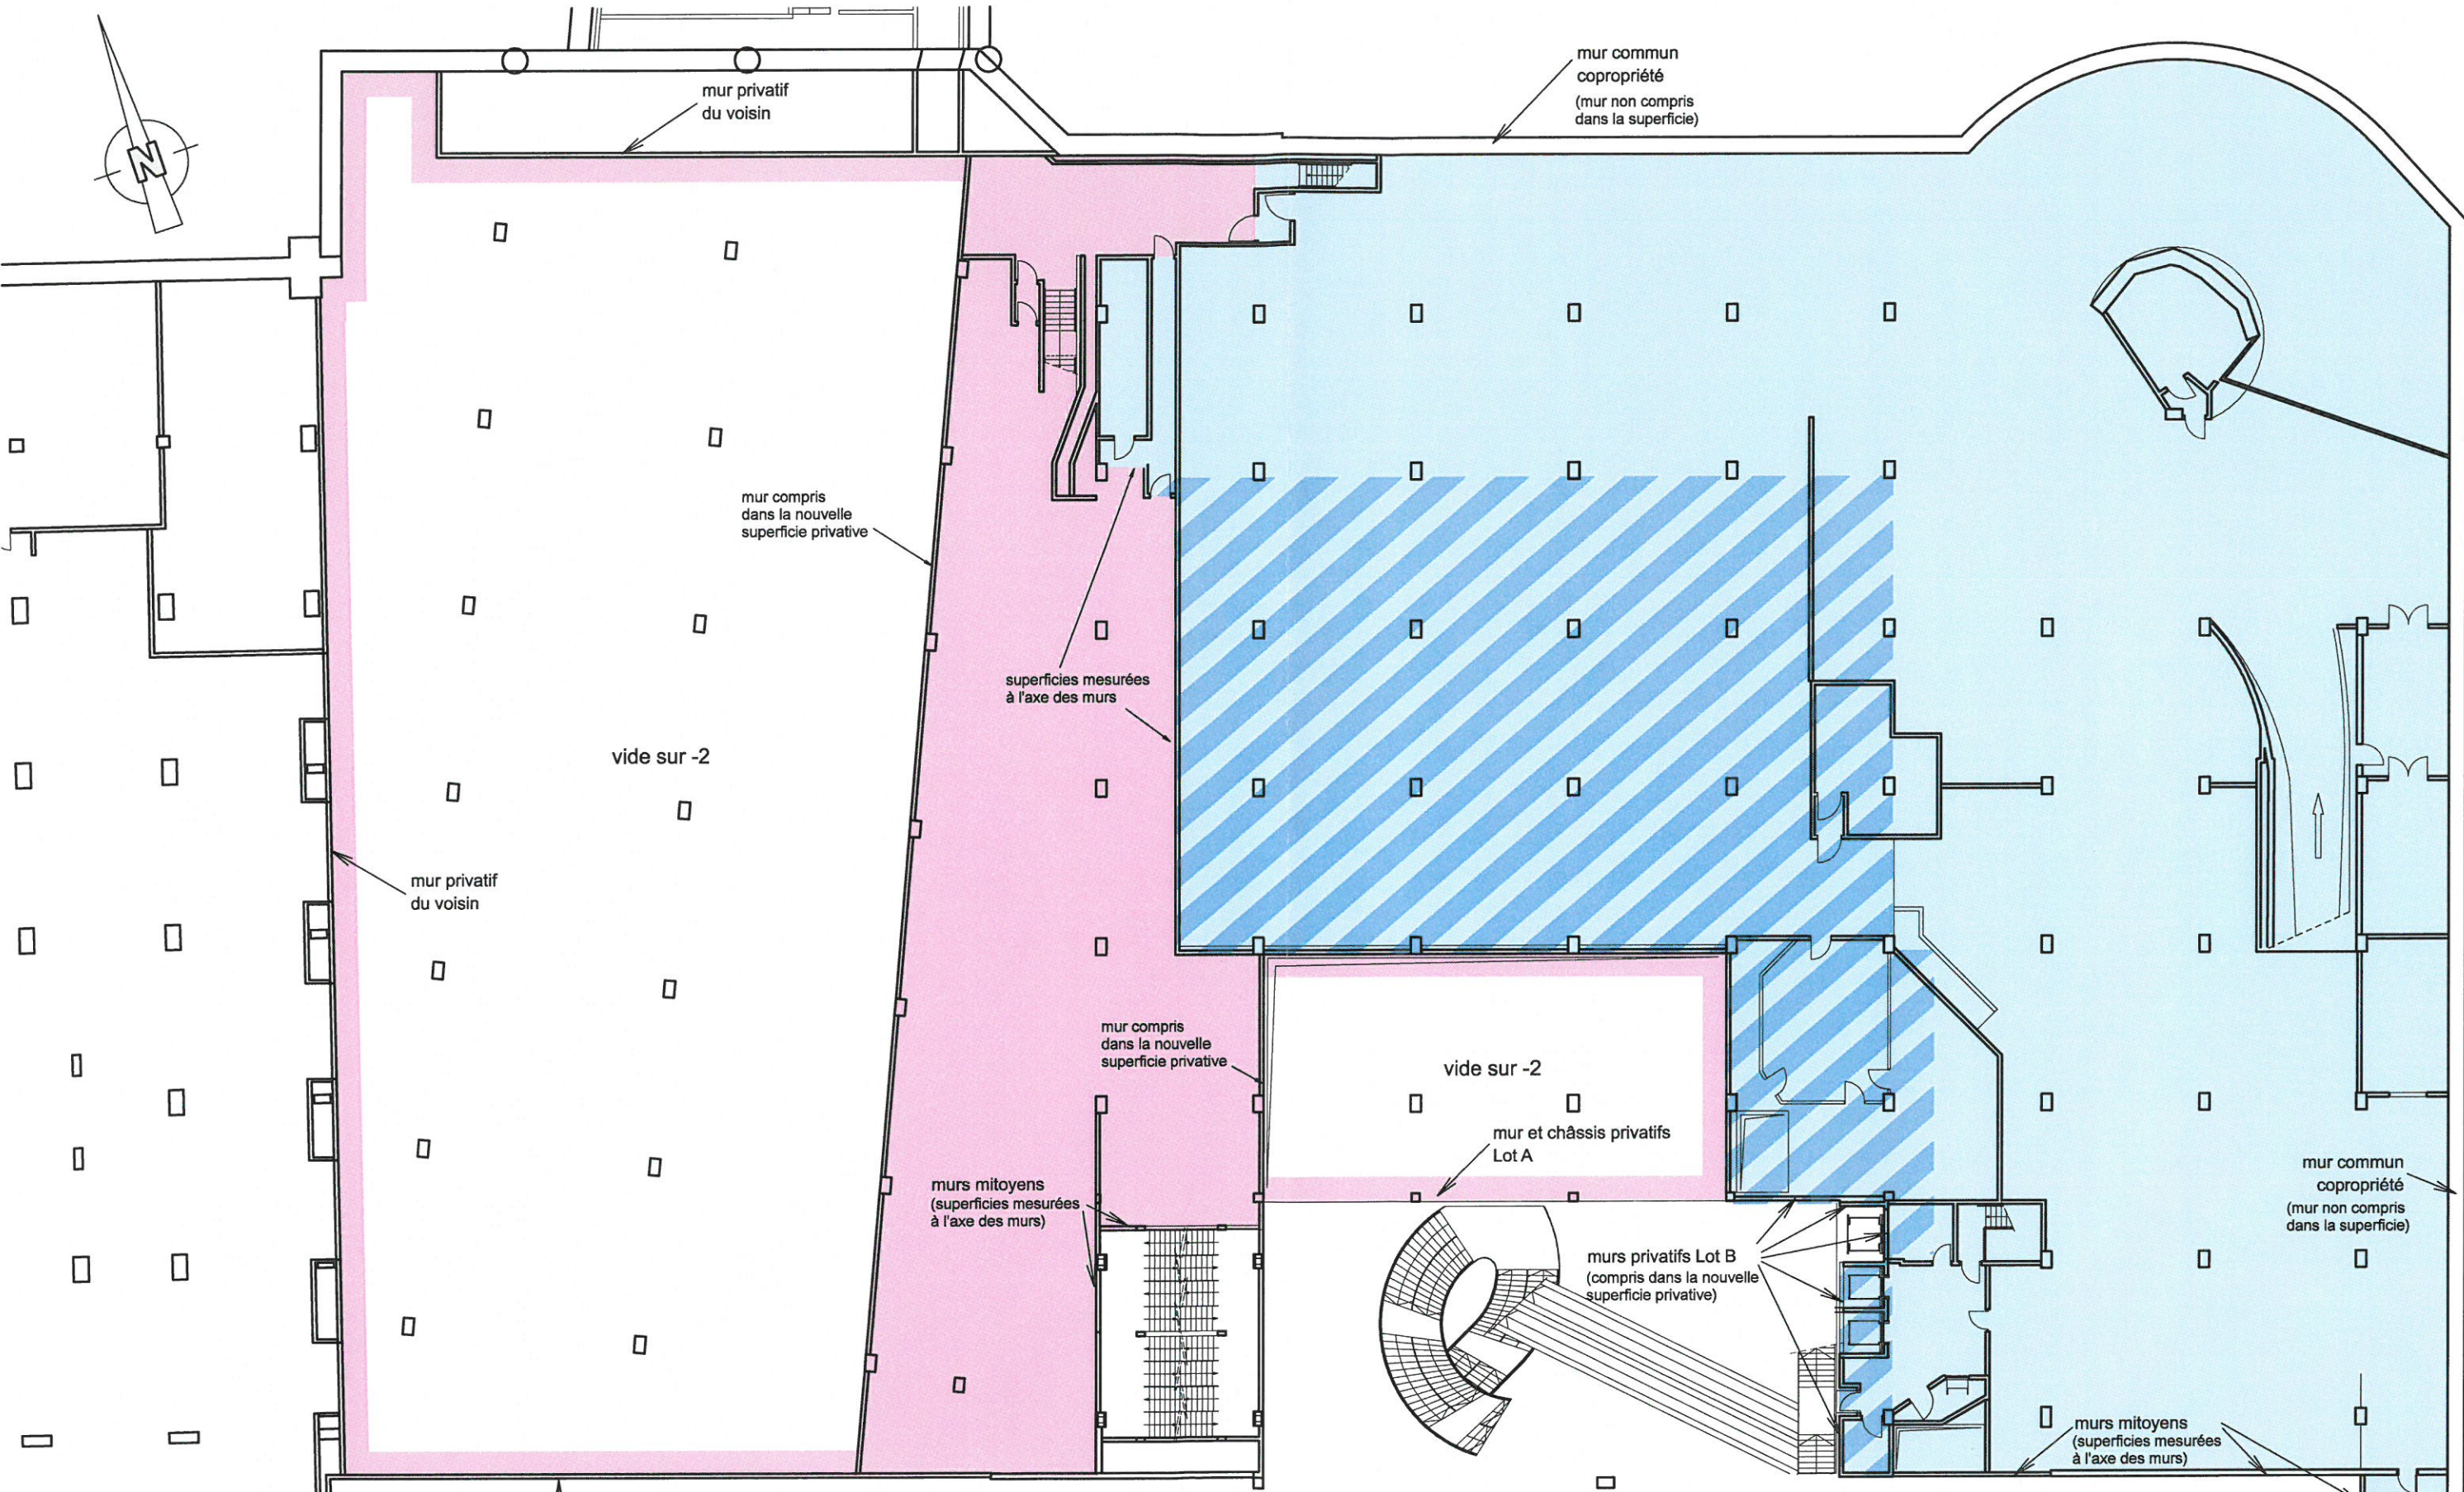

mur privatif du voisin

mur commun copropriété (mur non compris dans la superficie)

mur compris dans la nouvelle superficie privative

surfaces mesurées à l'axe des murs

vide sur -2

mur privatif du voisin

mur compris dans la nouvelle superficie privative

vide sur -2

mur et châssis privatifs Lot A


murs mitoyens (surfaces mesurées à l'axe des murs)

murs privatifs Lot B (compris dans la nouvelle superficie privative)

mur commun copropriété (mur non compris dans la superficie)

mur mitoyen



niveau -1

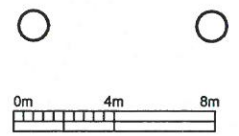

- Parties privatives Lot A ( Salle )
- Parties privatives Lot B1
- Parties privatives Lot B2
- Parties privatives Lot B3

Plans et mesures suivant les projets de plans à joindre à l'acte de base

|   |  |                        |
|---|--|------------------------|
| <b>Copropriété Parking et Musée</b>   |  | Date:<br>17.12.2013    |
| <b>Acte de base</b>   |  | Dossier:<br>2012.11.01 |
| <b>hvs &amp; partenaires</b>  |  | Echelle:<br>1 / 300    |
| <small>Géomètres-experts Urbanistes<br/>         Luc Hennau - Benoît Soets - Didier de Thibault<br/>         hvs@hvs.ba<br/>         Rue de Rixensart, 14 BE-1332 Genval - Rixensart<br/>         Tel: 02/ 653.11.18 - 02/ 652.07.07 Fax: 02/ 653.38.47</small> |  | Plan / ind:<br>105     |

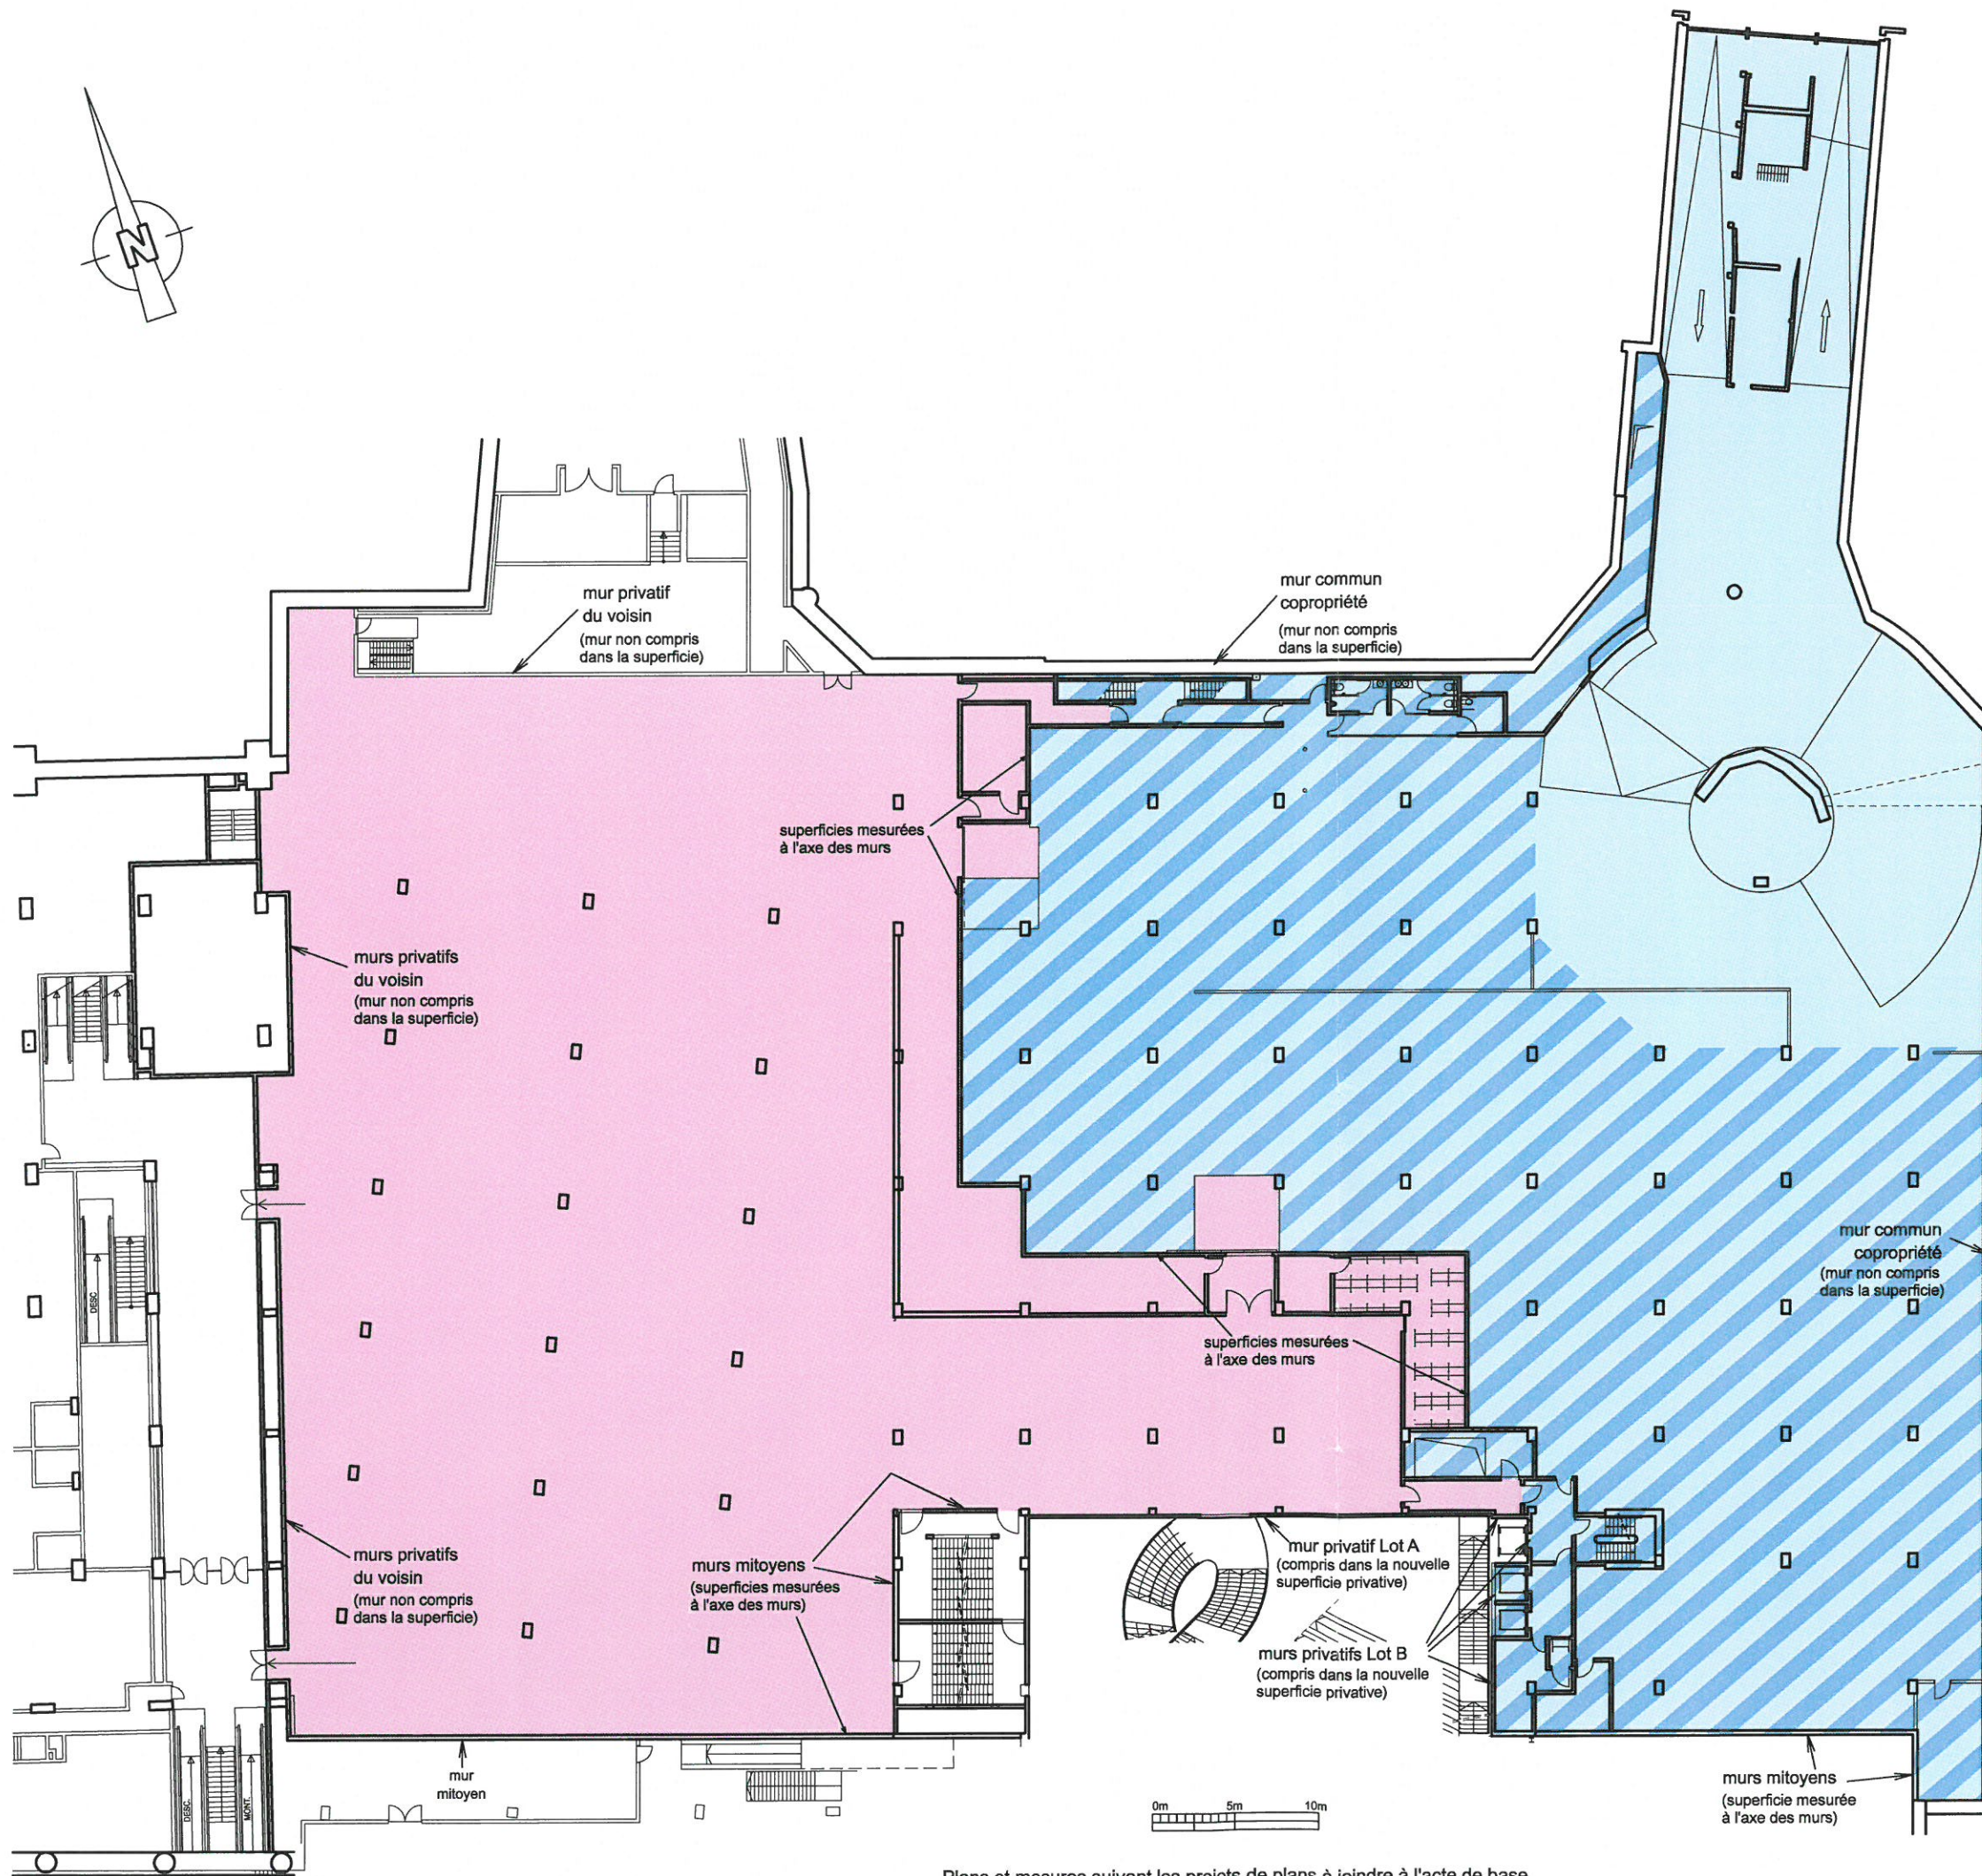
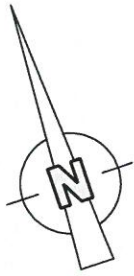


- Parties privatives Lot A ( Salle )
- Parties privatives Lot B1
- Parties privatives Lot B2
- Parties privatives Lot B3

niveau -2


|   |                        |
|---|------------------------|
| <b>Copropriété Parking et Musée</b><br>Acte de base   | Date:<br>17.12.2013    |
| <b>hvs &amp; partenaires</b><br>Géomètres-experts Urbanistes<br><small>Lve Hennau - Benoît Soelaers - Olivier de Thibault</small>     | Dossier:<br>2012.11.01 |
| <small>hvs@hvs.be</small><br>Rue de Rixensart, 14 BE-1332 Genval - Rixensart<br>Tel: 02/ 653.11.18 - 02/ 652.07.07 Fax: 02/ 653.38.47 | Echelle:<br>1 / 400    |
|   | Plan / ind:<br>104     |

Plans et mesures suivant les projets de plans à joindre à l'acte de base

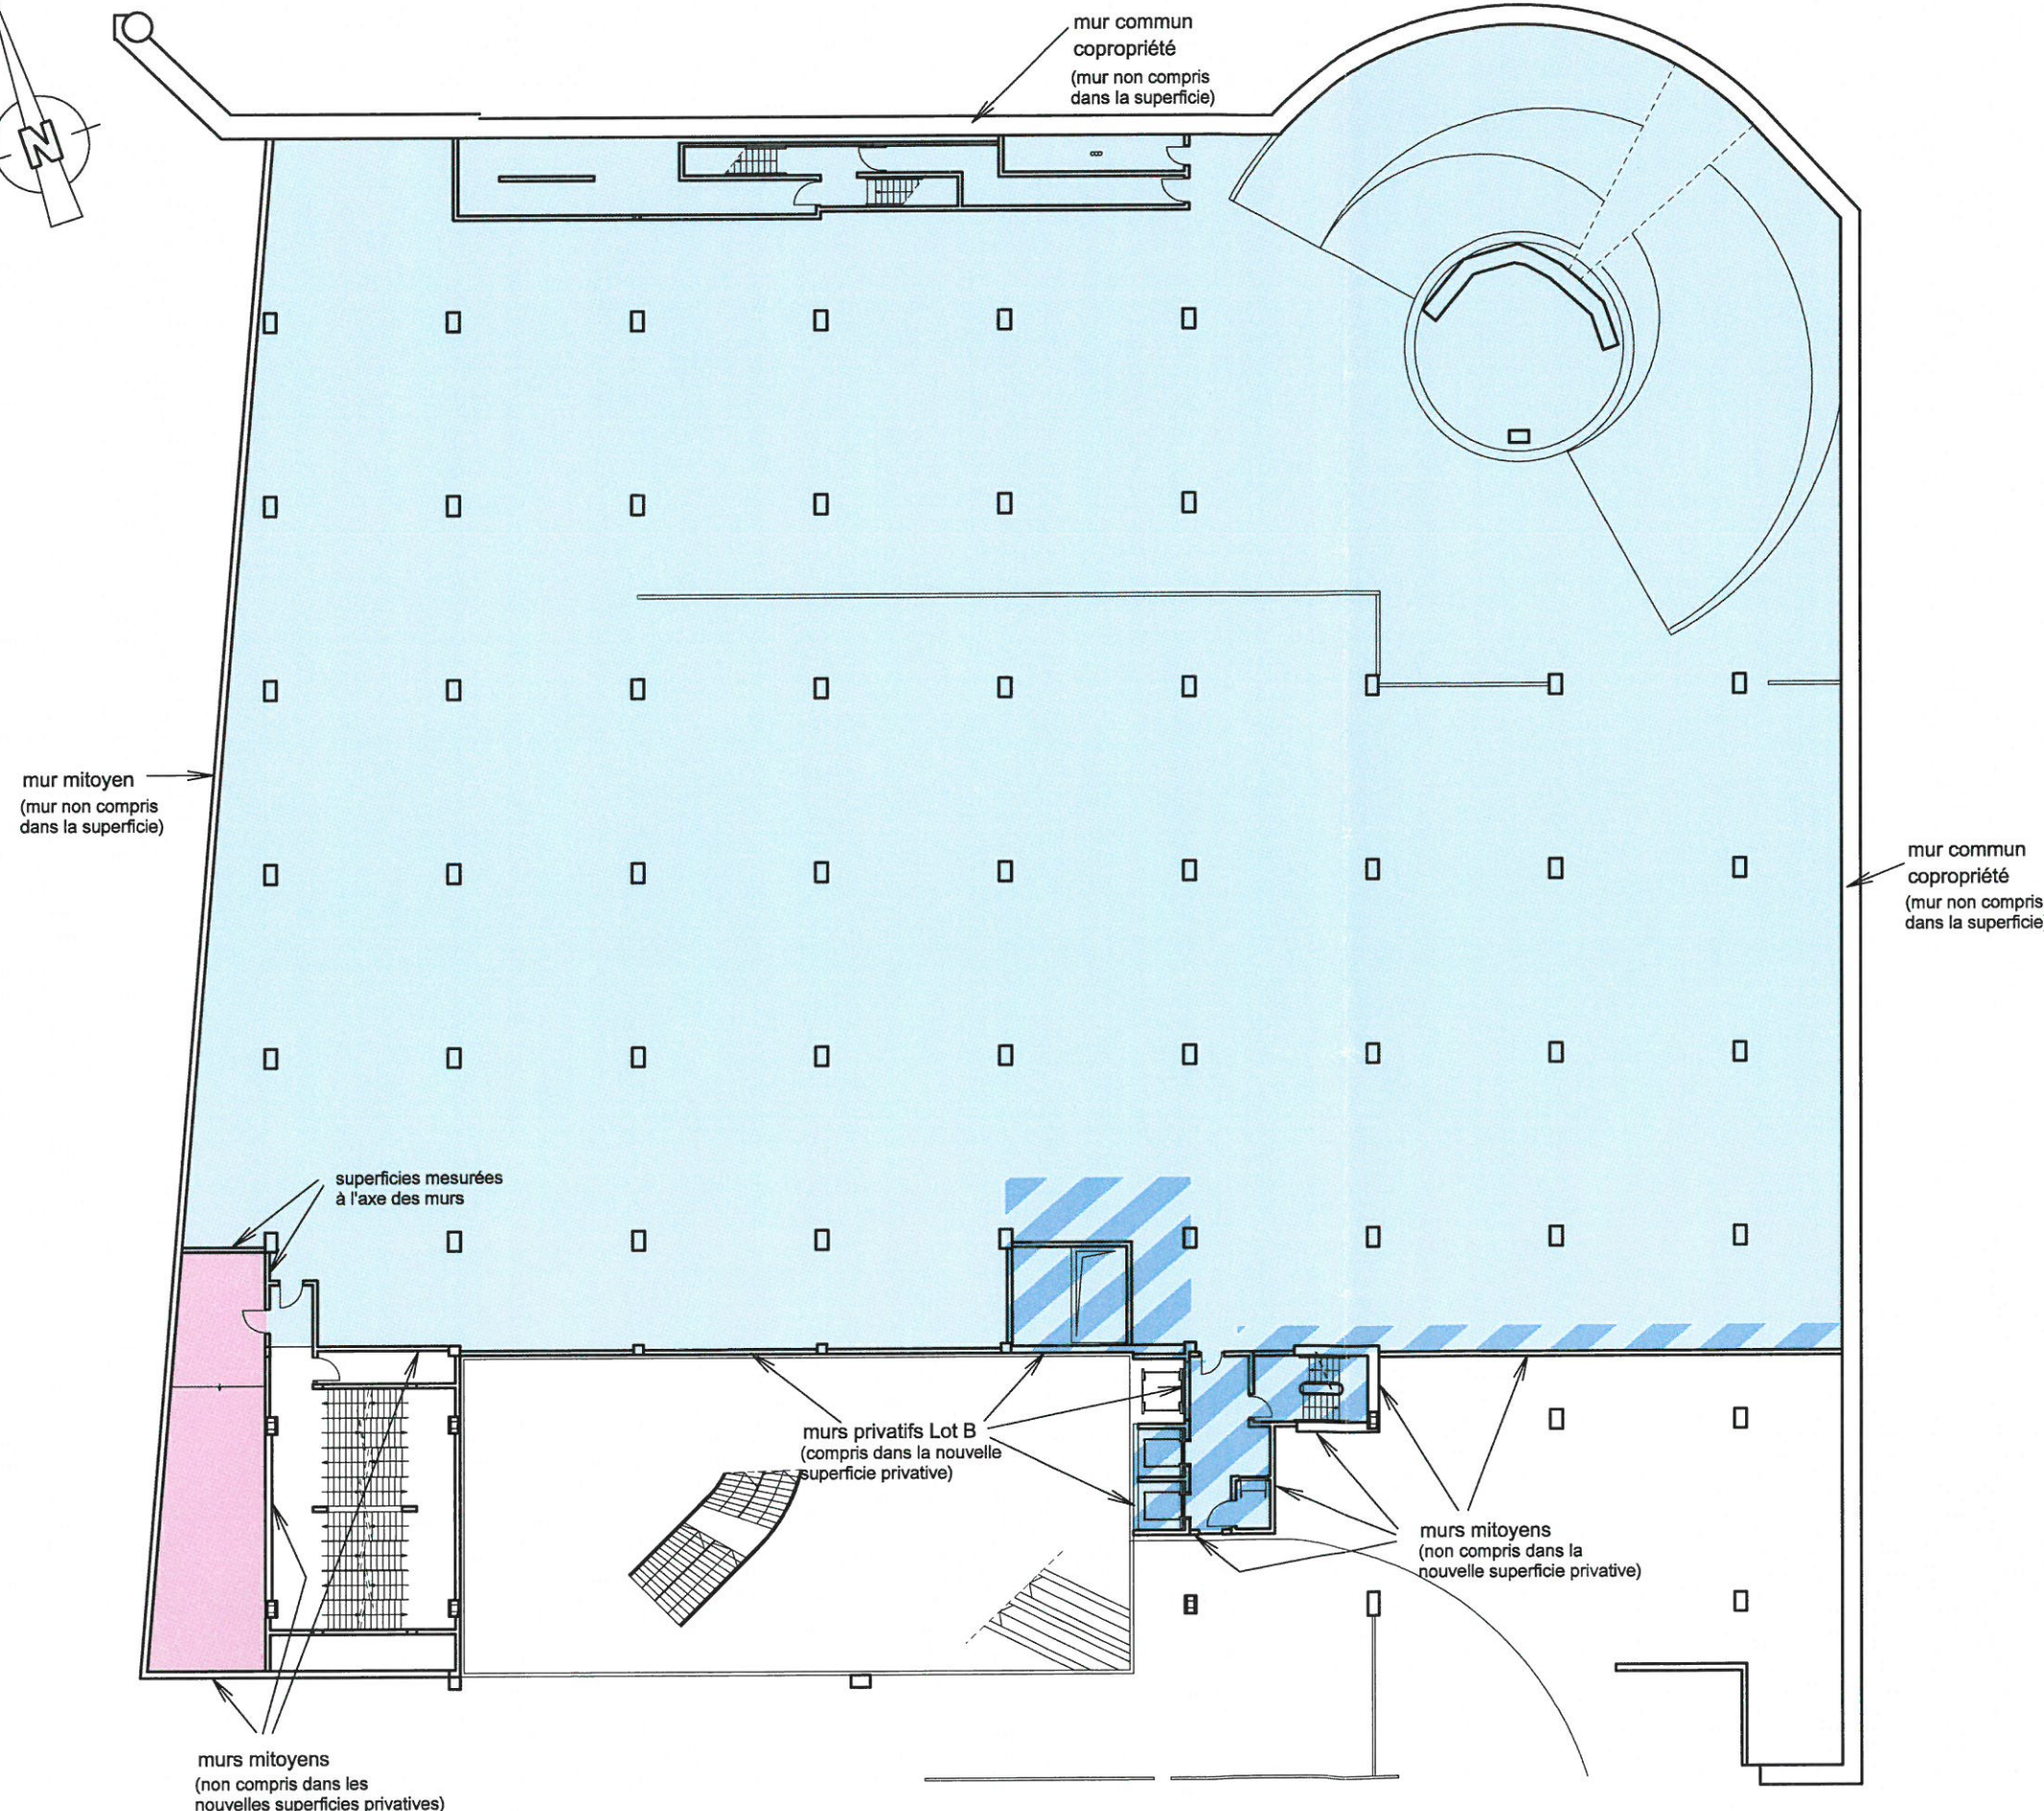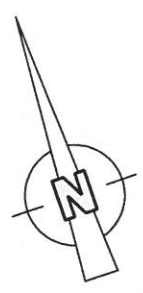



- Parties privatives Lot A ( Salle )
- Parties privatives Lot B1
- Parties privatives Lot B2
- Parties privatives Lot B3

niveau -3

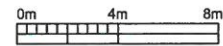


Plans et mesures suivant les projets de plans à joindre à l'acte de base

|  |  |                        |
|--|--|------------------------|
| <b>Copropriété Parking et Musée</b>  |  | Date:<br>17.12.2013    |
| <b>Acte de base</b>  |  | Dossier:<br>2012.11.01 |
| <b>hvs &amp; partenaires</b>   |  | Echelle:<br>1 / 300    |
| <small>Géomètres-experts Urbanistes<br/>         Luc Hennau - Benoît Seeta - Didier de Thibault<br/>         hvs@hvs.be</small>    |  | Plan / ind:<br>103     |
| <small>Rue de Rixensart, 14 BE-1332 Genval - Rixensart<br/>         Te l: 02/ 653.11.18 - 02/ 652.07.07 Fax: 02/ 653.38.47</small> |  |                        |

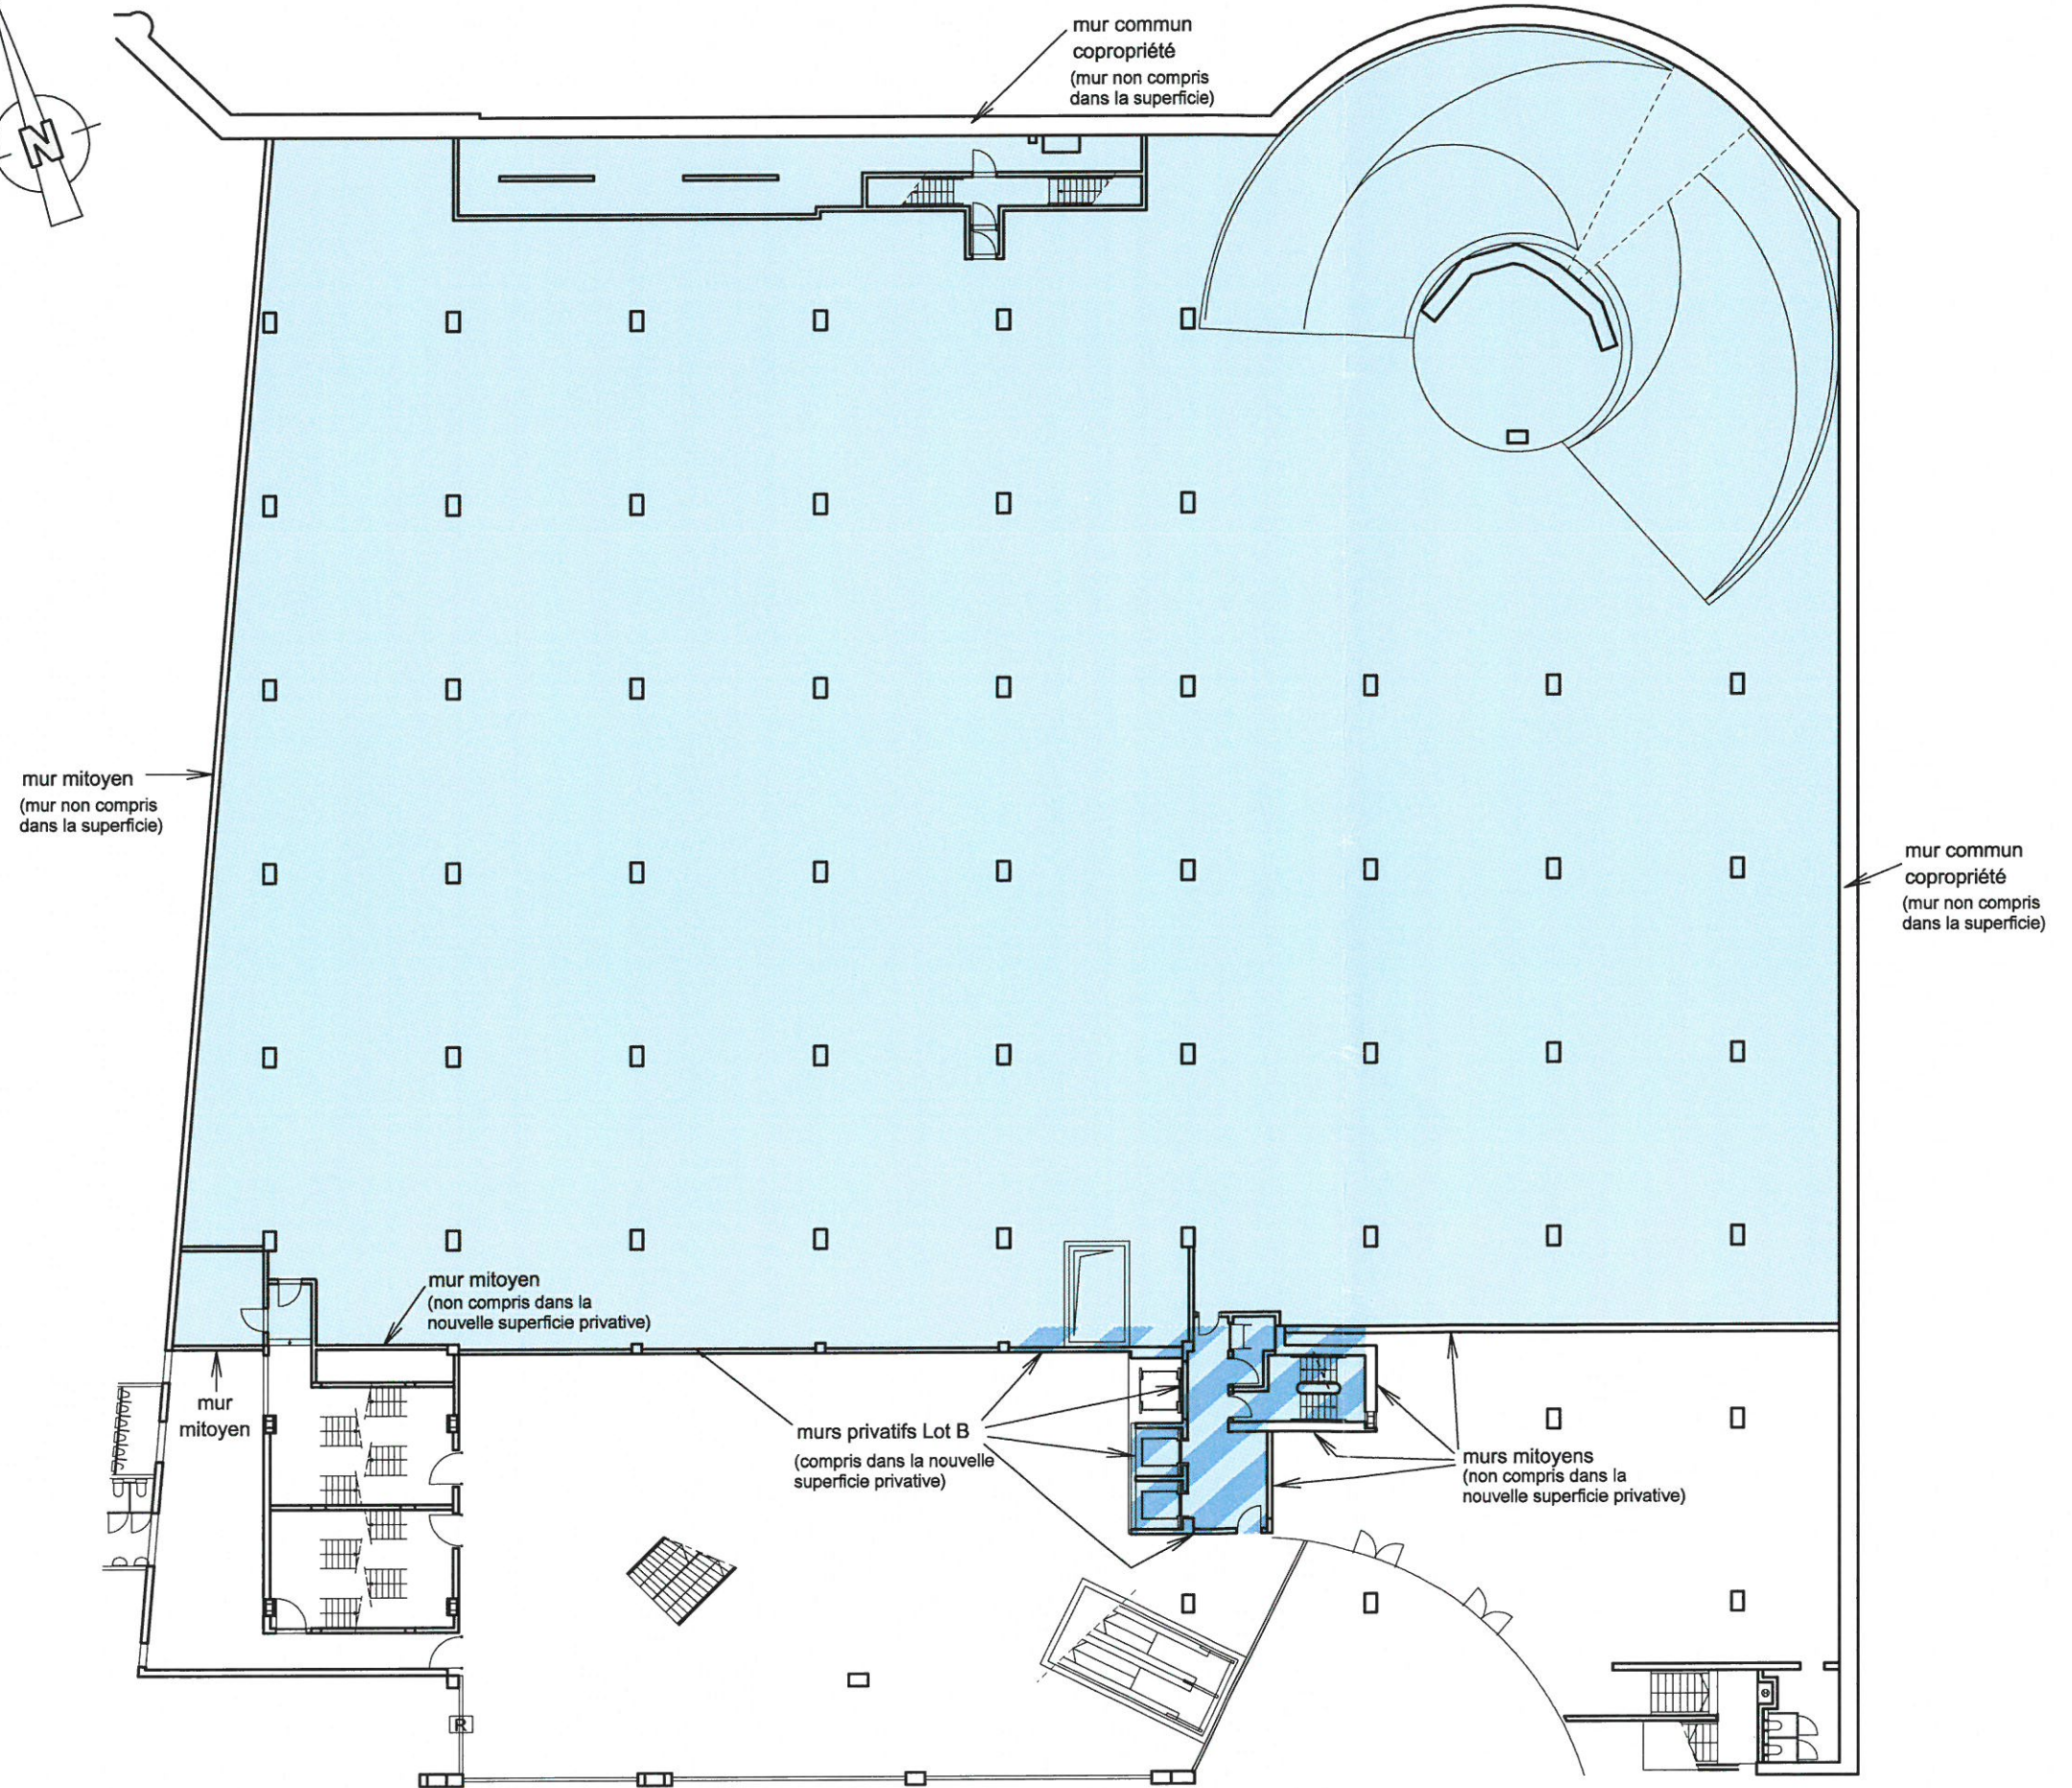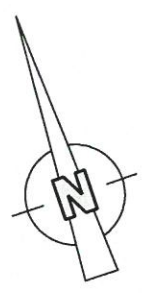


- Parties privatives Lot A ( Salle )
- Parties privatives Lot B1
- Parties privatives Lot B2
- Parties privatives Lot B3

niveau -4

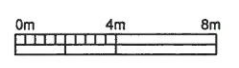

Plans et mesures suivant les projets de plans à joindre à l'acte de base

|  |                        |
|--|------------------------|
| <b>Copropriété Parking et Musée</b><br>Acte de base  | Date:<br>17.12.2013    |
|  | Dossier:<br>2012.11.01 |
| <b>hvs &amp; partenaires</b><br>Géomètres-experts Urbanistes<br>Luc Henneau - Benoît Soets - Didier de Thibault<br><small>hvs@hvs.be</small> | Echelle:<br>1 / 300    |
| <small>Rue de Rixensart, 14 BE-1832 Genval - Rixensart<br/>Té l: 02/ 653.11.18 - 02/ 652.07.07 Fax: 02/ 653.38.47</small>                    | Plan / ind:<br>102     |

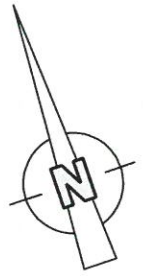

Dexia Tower

mur commun  
copropriété  
(mur non compris  
dans la superficie)

murs privatifs  
Lot B  
(compris dans  
la superficie)

mur commun  
copropriété  
(mur non compris  
dans la superficie)

- Parties privatives  
Lot A ( Salle )
- Parties privatives  
Lot B1
- Parties privatives  
Lot B2
- Parties privatives  
Lot B3


murs privatifs  
Lot B  
(compris dans  
la superficie)

murs privatifs  
Lot B  
(compris dans  
la superficie)

murs privatifs  
Lot B  
(compris dans  
la superficie)

murs privatifs  
Lot B  
(compris dans  
la superficie)

niveau -5

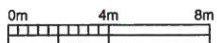

Plans et mesures suivant les projets de plans à joindre à l'acte de base

|   |  |                        |
|---|--|------------------------|
| <b>Copropriété Parking et Musée</b>   |  | Date:<br>17.12.2013    |
| <b>Acte de base</b>   |  | Dossier:<br>2012.11.01 |
| <b>hvs &amp; partenaires</b>  |  | Echelle:<br>1 / 300    |
| Géomètres-experts Urbanistes<br>Luc Hennau - Benoît Soete - Didier de Thibault<br>hvs@hvs.be<br>Rue de Rixensart, 14 BE-1332 Genval - Rixensart<br>Te l: 02/ 653.11.18 - 02/ 652.07.07 Fax: 02/ 653.38.47 |  | Plan / ind:<br>101     |