
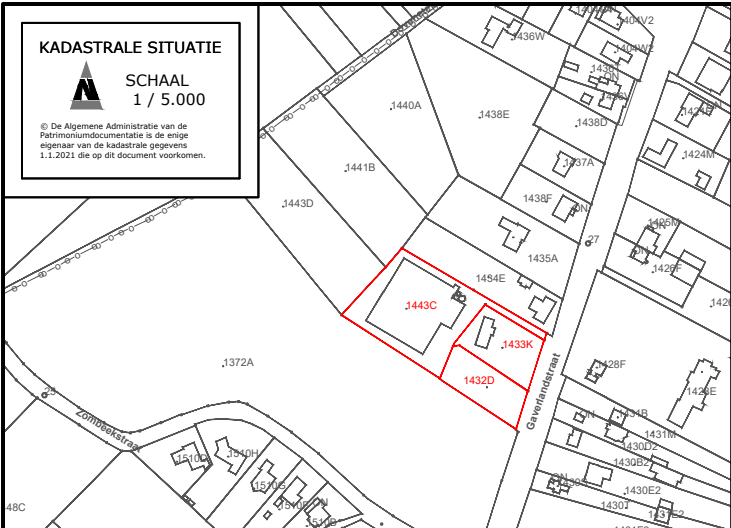


SCHAAL
1 / 500
Lambert-72

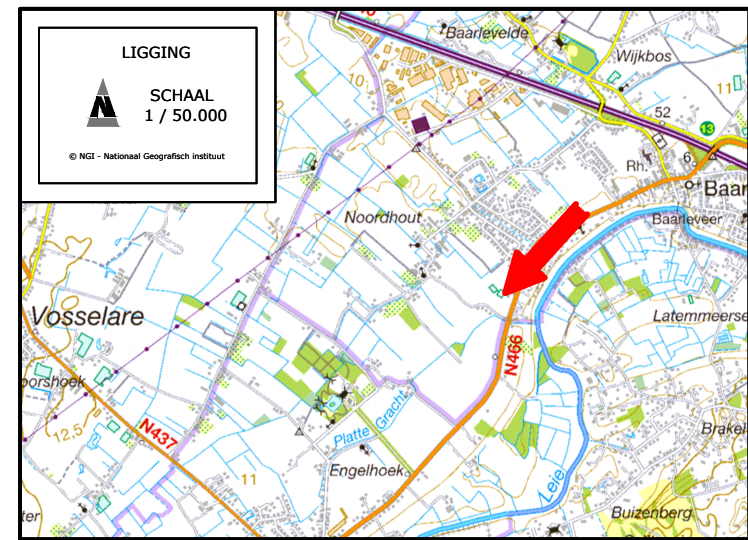

Informatie

dossiernr.	042309-05
klantnr.	
contactpersoon	
datum meting	25-09-2023
datum plan	06-10-2023
getekend door	ED
refertenummer	
plannummer	1

Coördinatenlijst

nr	x	y
1	96356.93	191373.25
2	96304.34	191404.86
3	96292.00	191368.62
4	96348.90	191349.58
5	96335.58	191310.43
6	96283.95	191344.95
7	96221.13	191387.23
8	96237.23	191405.48
9	96248.49	191418.11
10	96260.13	191431.43
11	96294.46	191367.12
12	96297.05	191366.26
13	96343.89	191334.95
14	96294.91	191367.64
15	96316.88	191392.59
16	96355.56	191369.14

Splitting en Oppervlakte

Plan opgemaakt voor creatie van 3 nieuwe percelen volgens het verkavelingsplan van Wijk Noordhoud (1962 DR 001/00) van 6 juni 1962

LOT 1a, weergegeven als de lichtgroene zone - 4-14-15-16, samengesteld als deel van perceel 1433k, volgens maten en aanduidingen van bijgaand metingsplan, met de totale oppervlakte van LOT 1a: **1328,11 m²**

LOT 1b, weergegeven als de donkergroene zone - 1-2-3-14-15-16, samengesteld als deel van perceel 1443c, volgens maten en aanduidingen van bijgaand metingsplan, met de totale oppervlakte van LOT 1b: **570,18 m²**

LOT 2a, weergegeven als de rode zone - 3-14-11-12-13-5-6, samengesteld als geheel van perceel 1432d en deel van 1443c, volgens maten en aanduidingen van bijgaand metingsplan, met de totale oppervlakte van LOT 2a: **1549,99 m²**

LOT 2b, weergegeven als de roze zone - 4-14-11-12-13, samengesteld als deel van perceel 1433k, volgens maten en aanduidingen van bijgaand metingsplan, met de totale oppervlakte van LOT 2b: **439,82 m²**

LOT 3, weergegeven als de blauwe zone - 3-6-7-8, samengesteld als deel van perceel van 1443c, volgens maten en aanduidingen van bijgaand metingsplan, met de totale oppervlakte van LOT 3: **1710,36 m²**

LOT 4, weergegeven als de gele zone - 2-3-8-9-10, samengesteld als deel van perceel van 1443c, volgens maten en aanduidingen van bijgaand metingsplan, met de totale oppervlakte van LOT 4: **2096,23 m²**

Motivatie grenzen

- **4-3:** **nieuwe perceelsgrens** volgens verkaveling
- **6-3-2:** **nieuwe perceelsgrens** volgens verkaveling
- **3-8:** **nieuwe perceelsgrens** volgens evenwijdige
- **1-4-5-6-7-8-2-1 en 11-14-15-16:** bestaande perceelsgrens volgens ruilverkaveling
- **11-12-13:** bestaande perceelsgrens volgens PV van P. Van Hoorebeke 13/11/1987

de grenspunten en -lijnen zijn niet gematerialiseerd, tenzij zoals hierboven beschreven
 Opgemeten en in plan gebracht door ondergetekende Eveline Danneels, Landmeter-Expert, beëdigd voor de rechtbank van eerste aanleg te Gent en ingeschreven op het tableau voor Landmeters-Experten van de Federale overheid met nummer LAN191790.
 Dit plan mag enkel gebruikt worden voor de doeleinden waarvoor het is opgemaakt.

MEET HET
geassocieerde landmeters-experten
ASSENEDE

Provincie **Oost-Vlaanderen**
 Gemeente **GENT**
 Deelgemeente **Drongen**
 Gaverlandstraat 66
 Kadaster 27e Afdeling - Sectie D
 Perceel nr. 1432d, 1433k en 1443c

Proces-Verbaal van splitsing

6 oktober 2023
Eveline Danneels
 beëdigd landmeter-expert door de rechtbank van Eerste Aanleg te Gent
 ingeschreven op het tableau voor Landmeters-Experten : LAN 191790
 MEET HET Assenede | Kasteelstraat 30 | 9960 Assenede
 Eveline Danneels | LAN 191790 | M +32 475 83 60 38 | eveline.danneels@meet-het.be
 BTW 0827.679.026 | info@meet-het.be | www.meet-het.be