


Gemeente: MALDEGEM.

Sektie: D. - n^o 1277ⁿ deel - 1277ⁿ deel

Groot: 953 m² 15 dm²

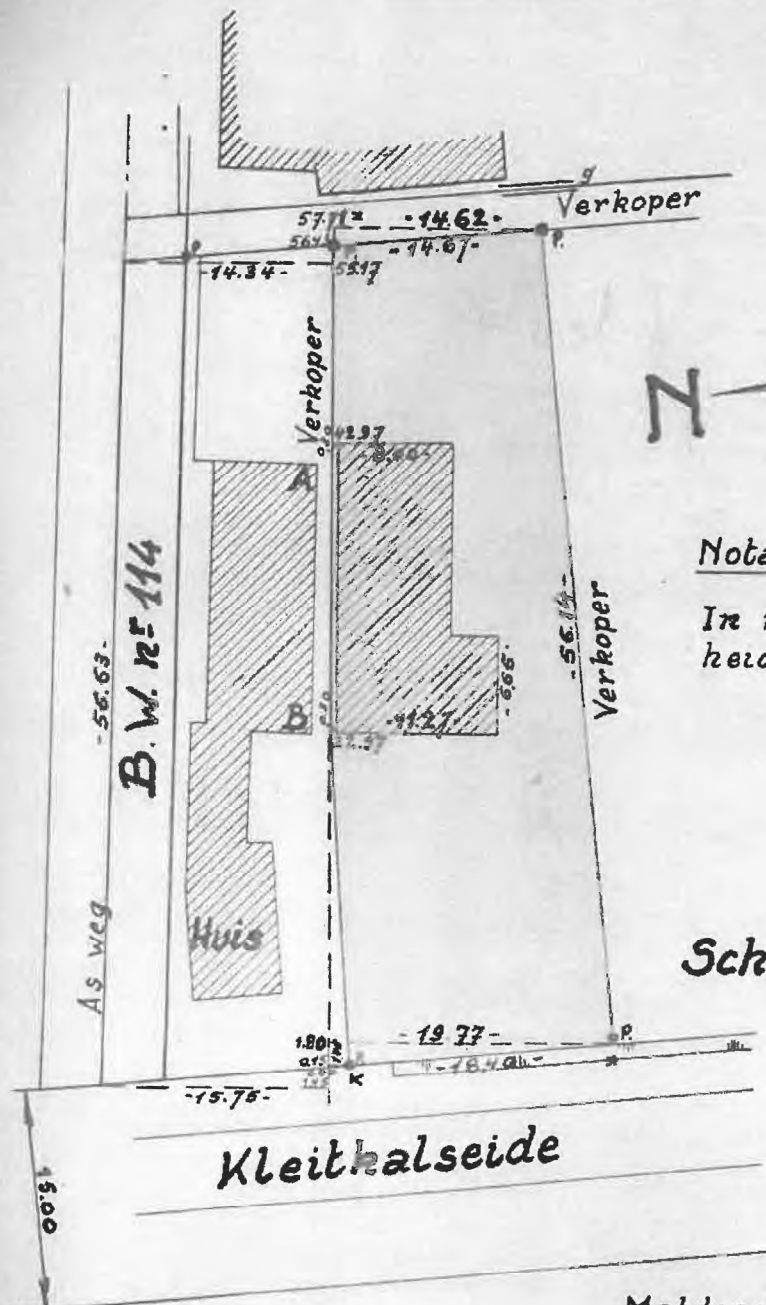

Nota der erfdiensbaarheden:

In muur A-B blijft de erfdiensbaarheid van licht en zicht behouden.

Schaal: 1/500



Maldegem, de 30^e september 1965

Gemeten, uitgepaald, opgemaakt en echt verklaard door de ondergetekende beëdigde meetkundige schatter van O.G.

O. MEYERS

Landmeter - Expert

Brieistraat, 6, MALDEGEM

Tel. 713.09