


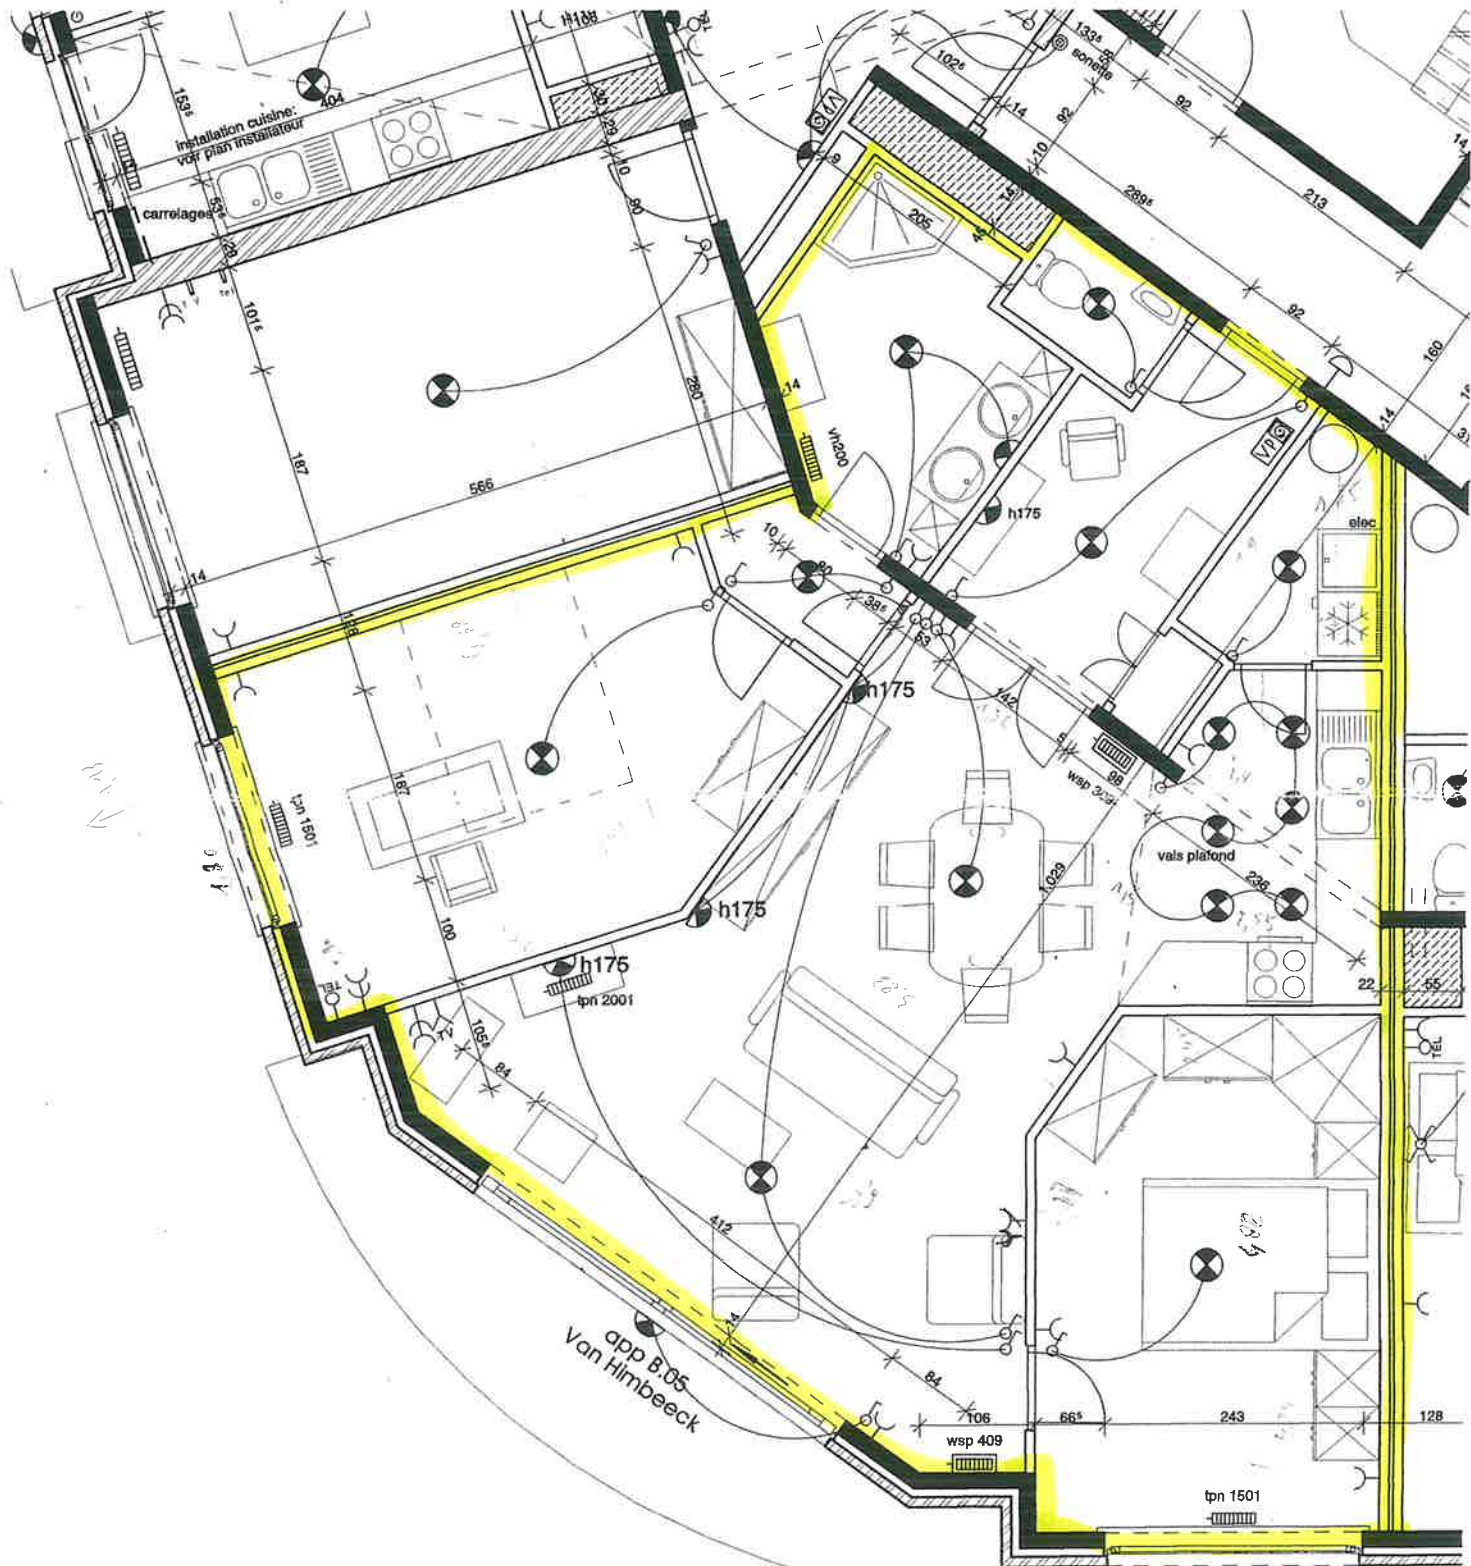

Residence / Residentie:

LUXOR

Appartement: B / 05

Garage:

Cave / Kelder:

monsieur et madame Van Himbeek, Avenue Pagode 38/9, 1020 Bruxelles 2
d'exécuter notre appartement selon le plan en annexe.

Bouwheer: Magistra Building
Maitre d'ouvrage: nv. Brabantse Aannemingswerken sa.
Brusselse steenweg 355, 1730 ASSE
tel: 02/452.25.76

Architect: Architectenbureau ARK nv.
Architecte: Jetselaan 99, 1090 JETTE
tel: 02/426.69.41
fax: 02/426.57.49

Wijzigingen - Modifications

Ruibouw Gros-œuvre	Technieken Techniques
20/05/98	07/08/98
	16/09/98
	24/09/98

Plan nagezien en goedgekeurd:
Plan vérifié et approuvé:

monsieur et madame Van Himbeek

- 2. 10. 1998