


Recherche cadastrale

Situation la plus récente

Parcelles:

Echelle: 1:1000

Capakey	Adresse	Identifié par
21306D0325/00D000	Frans Van Kalkenlaan 9, 1070 Anderlecht	Adresse

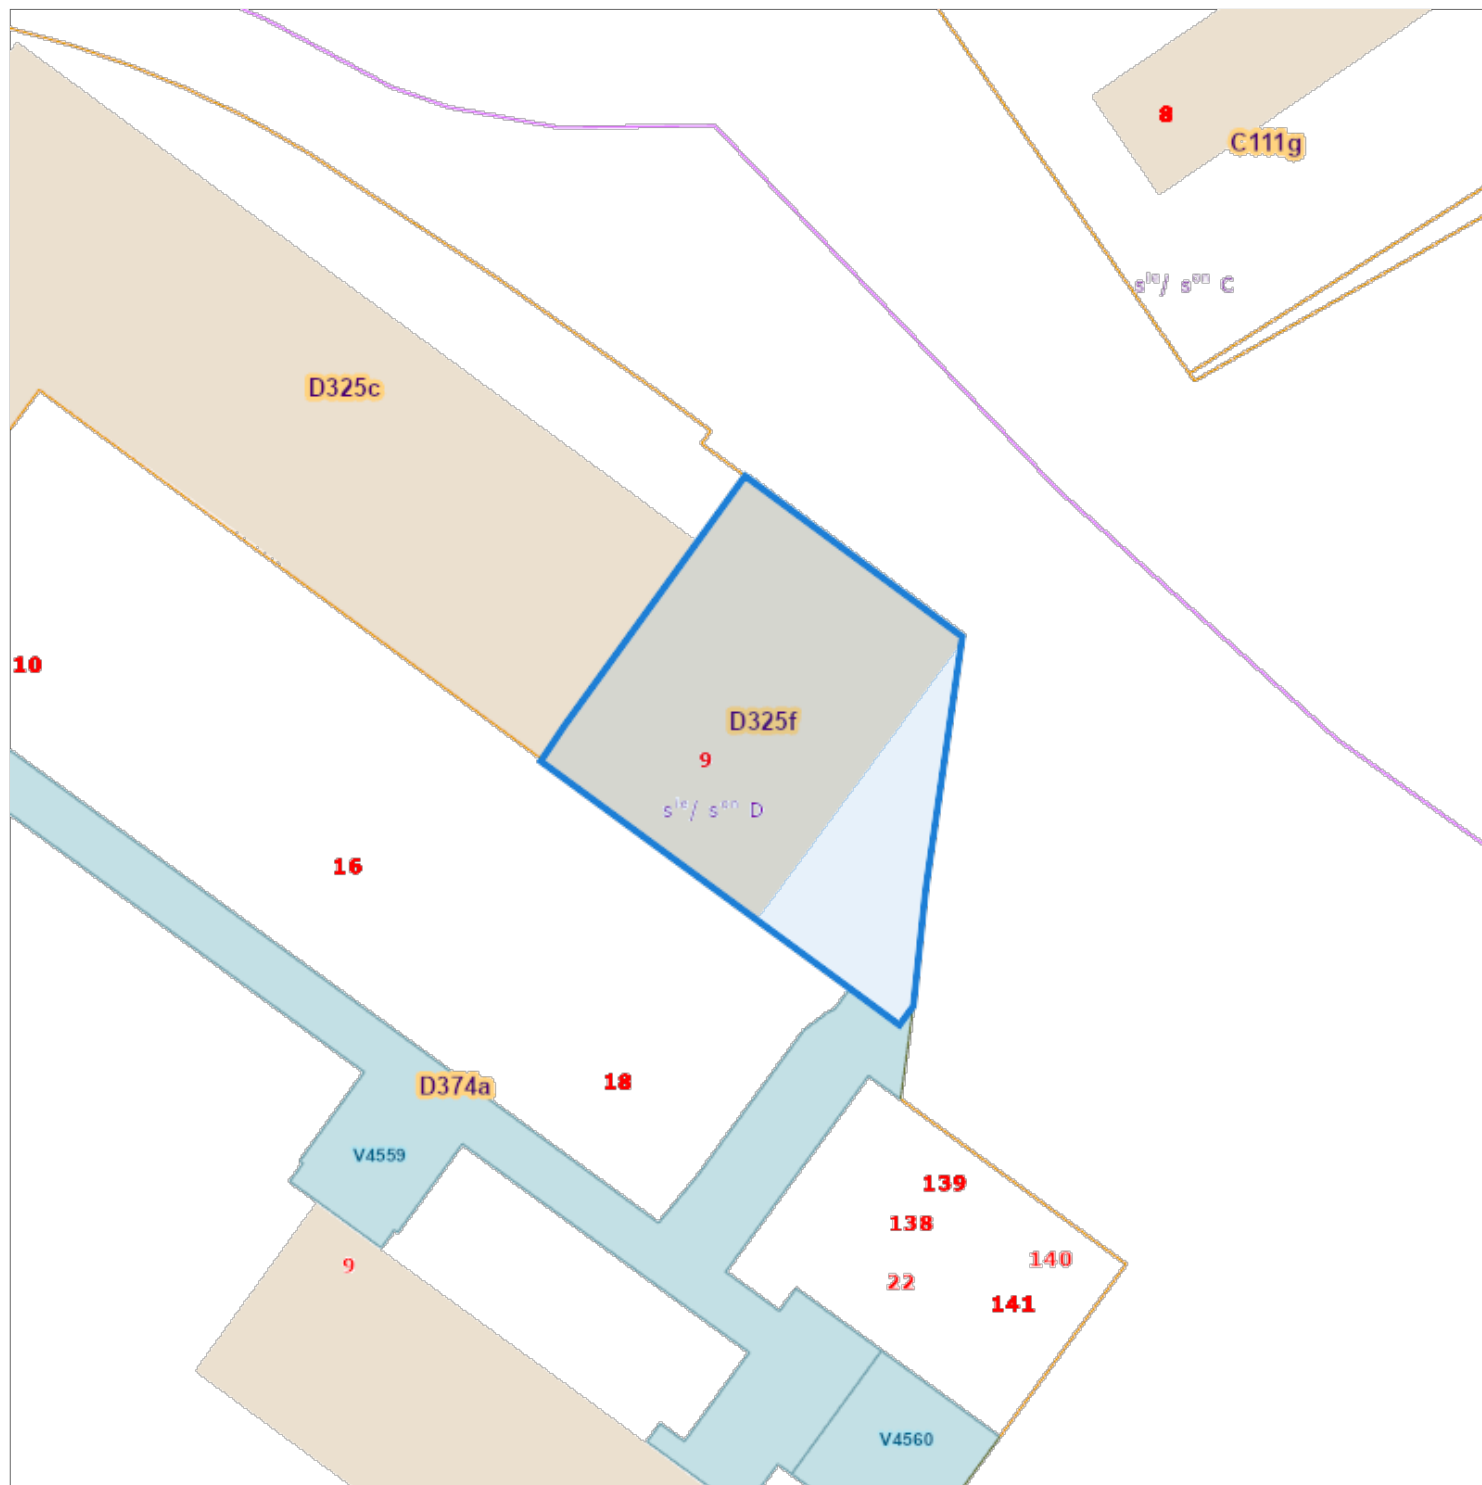

L'AAPD, producteur de la banque de données contenant ces données bénéficie des droits de propriété intellectuelle mentionnés dans la loi du 30 juin 1994 concernant les droits d'auteur et droits voisins.