


MESURAGE
Echelle: 1/500

Les limites ont été replacées suivant:
 -le plan de remesurage de 1989
 -le plan de mesurage dressé par moi-même en date du 10/12/2020
 -la situation des lieux
 -le plan cadastral

LEGENDE

- ⊕ Point limite
- BE/NB Borne existante / Nouvelle borne
- ▲ Clou ou piquet repère
- Trappillon rond
- ⤴ Poteau électrique
- Limite
- - - Limite intégrée suivant plan cadastral
- Clôture
- Haut talus
- Pied de talus
- ~ Courbe de niveaux
- Egout
- ▨ Bâtiment
- ▩ Mur
- Voirie revêtement hydrocarbonné
- Ruisseau

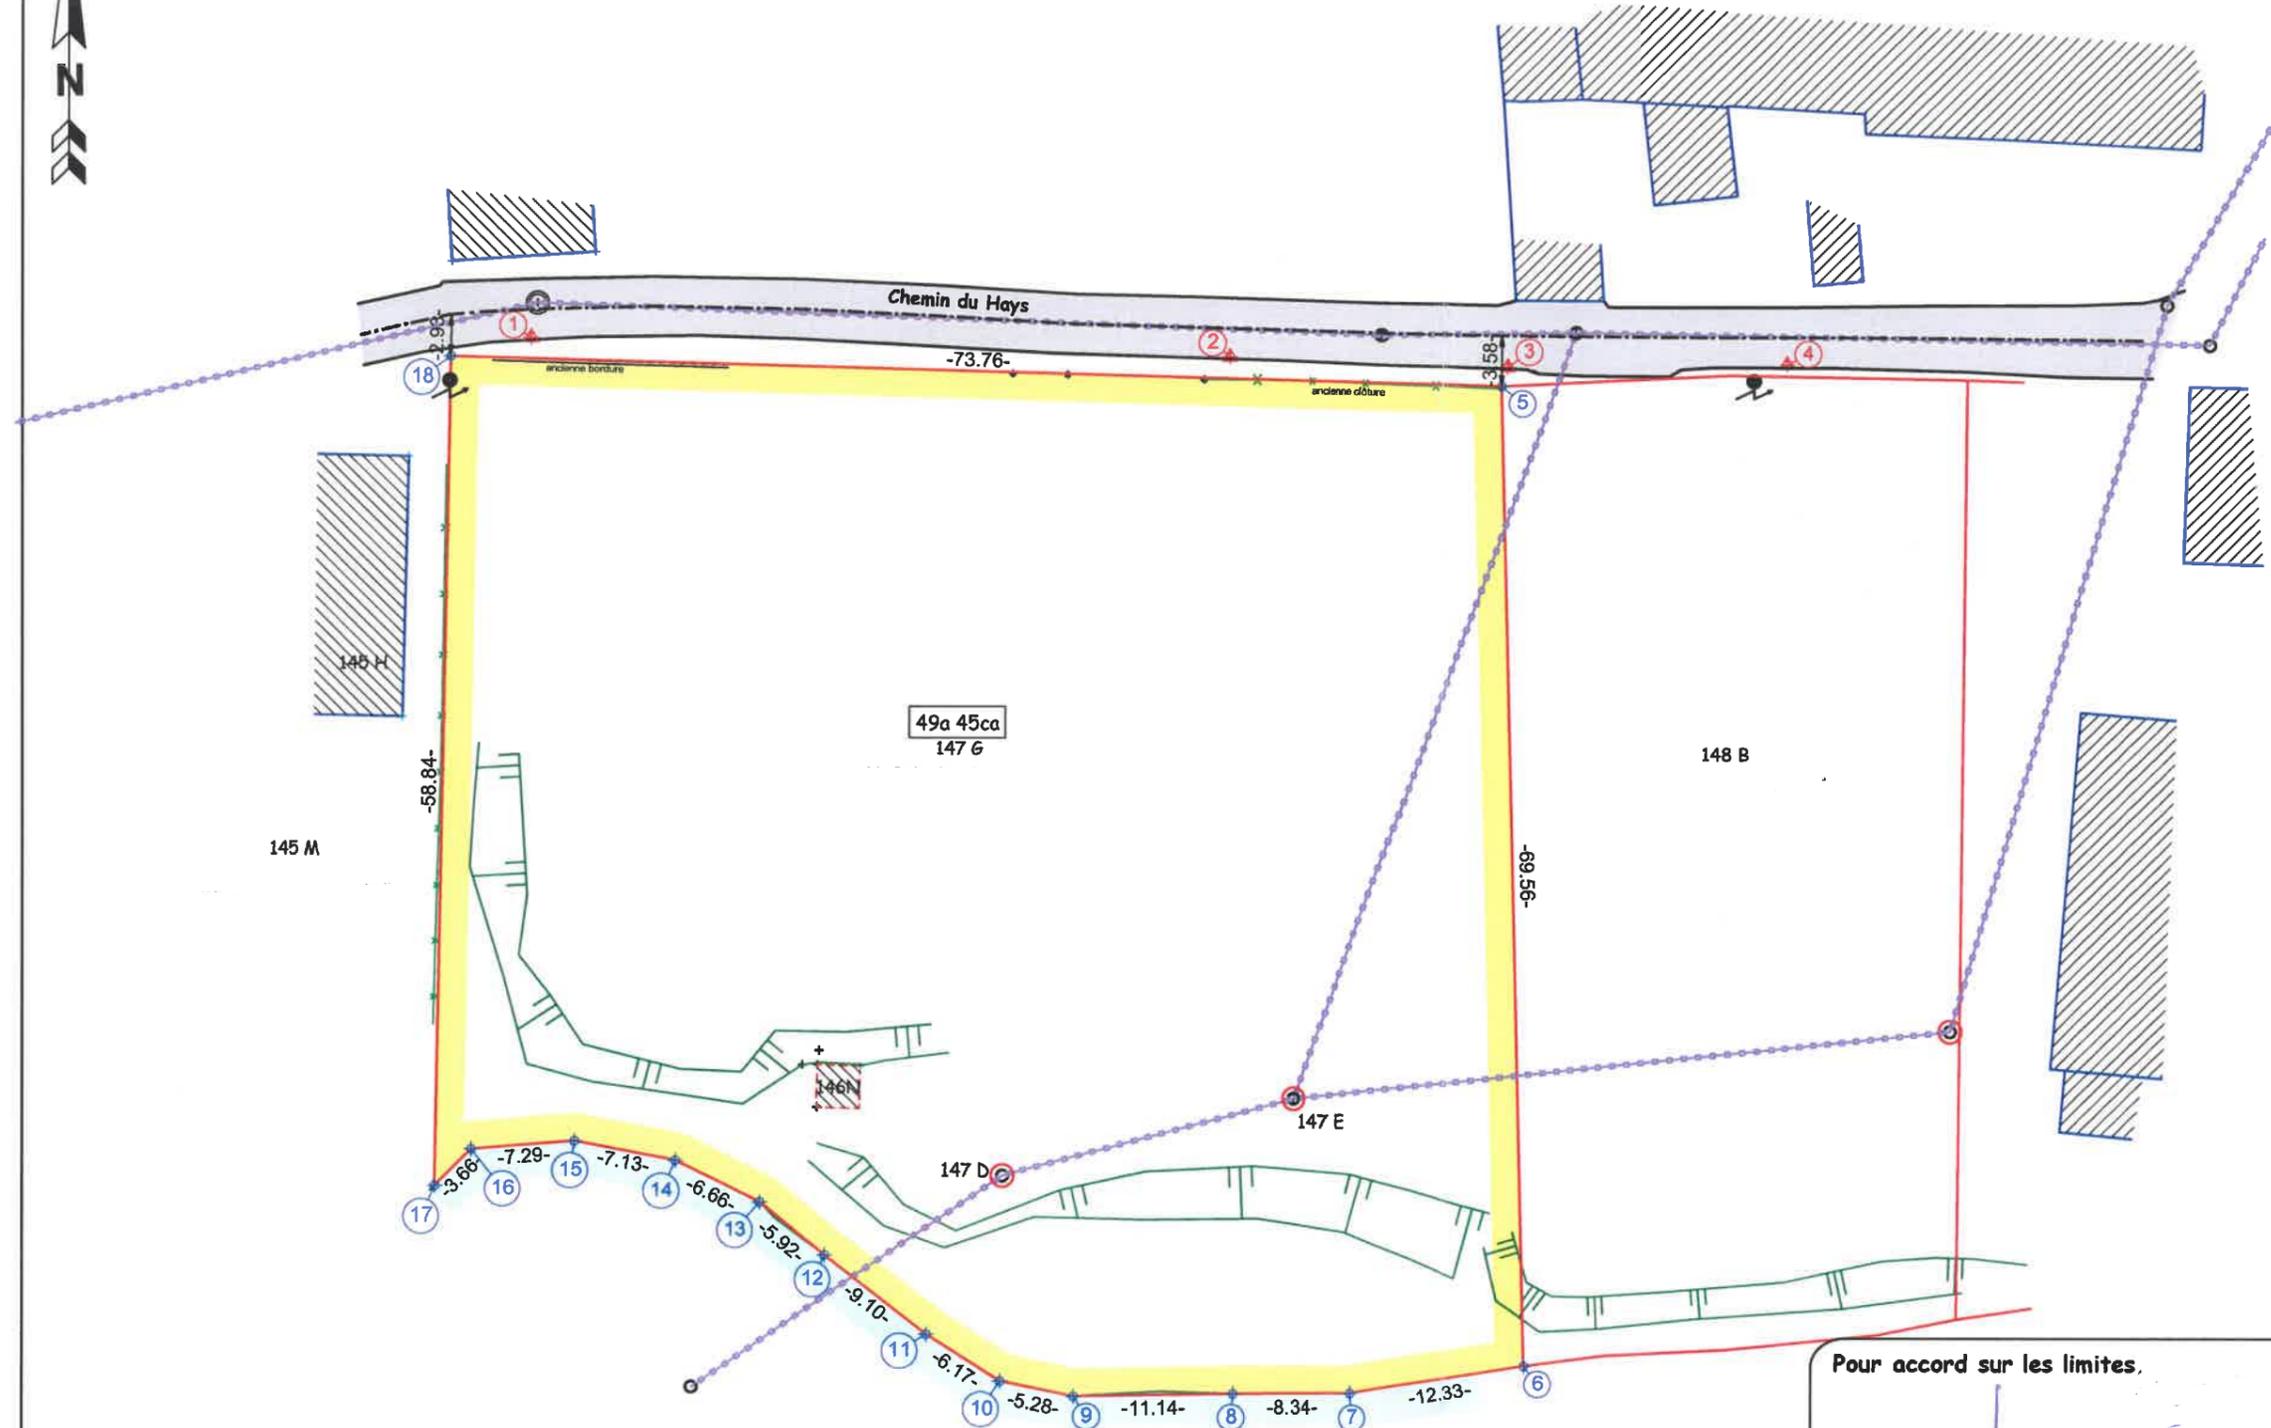

Coordonnées Lambert 72		
1	226877,009	59220,042 Clou repère
2	226925,897	59218,665 Clou repère
3	226945,495	59217,934 Clou repère
4	226965,137	59218,113 Clou repère
5	226945,078	59216,578 Point limite non matérialisé
6	226946,791	59147,037 Bord ruisseau
7	226934,613	59145,129 Bord ruisseau
8	226926,274	59145,087 Bord ruisseau
9	226915,140	59144,902 Bord ruisseau
10	226909,975	59145,988 Bord ruisseau
11	226904,787	59149,321 Bord ruisseau
12	226897,633	59154,948 Bord ruisseau
13	226893,073	59158,722 Bord ruisseau
14	226887,113	59161,683 Bord ruisseau
15	226880,120	59163,076 Bord ruisseau
16	226872,858	59162,494 Bord ruisseau
17	226870,278	59159,902 Bord ruisseau
18	226871,351	59218,729 Point limite non matérialisé

Ce plan sera un plan de bornage au sens de l'article 3.61 §3 du Code civil en vigueur au 01/09/2021 lorsqu'il sera annexé à un acte authentique et transcrit avec celui-ci.

Pour accord sur les limites.

Approuvé en séance
 du Collège communal pour l'arrondissement de la Région wallonne
 Le directeur Général, l'arrondissement de la Région wallonne, article 1132-4 CDLD)

J-Y. DUTHOIT F. HUBERTY
 J. CHEPPE

(Noms, prénoms, numéro national)

