


Extrait cadastral

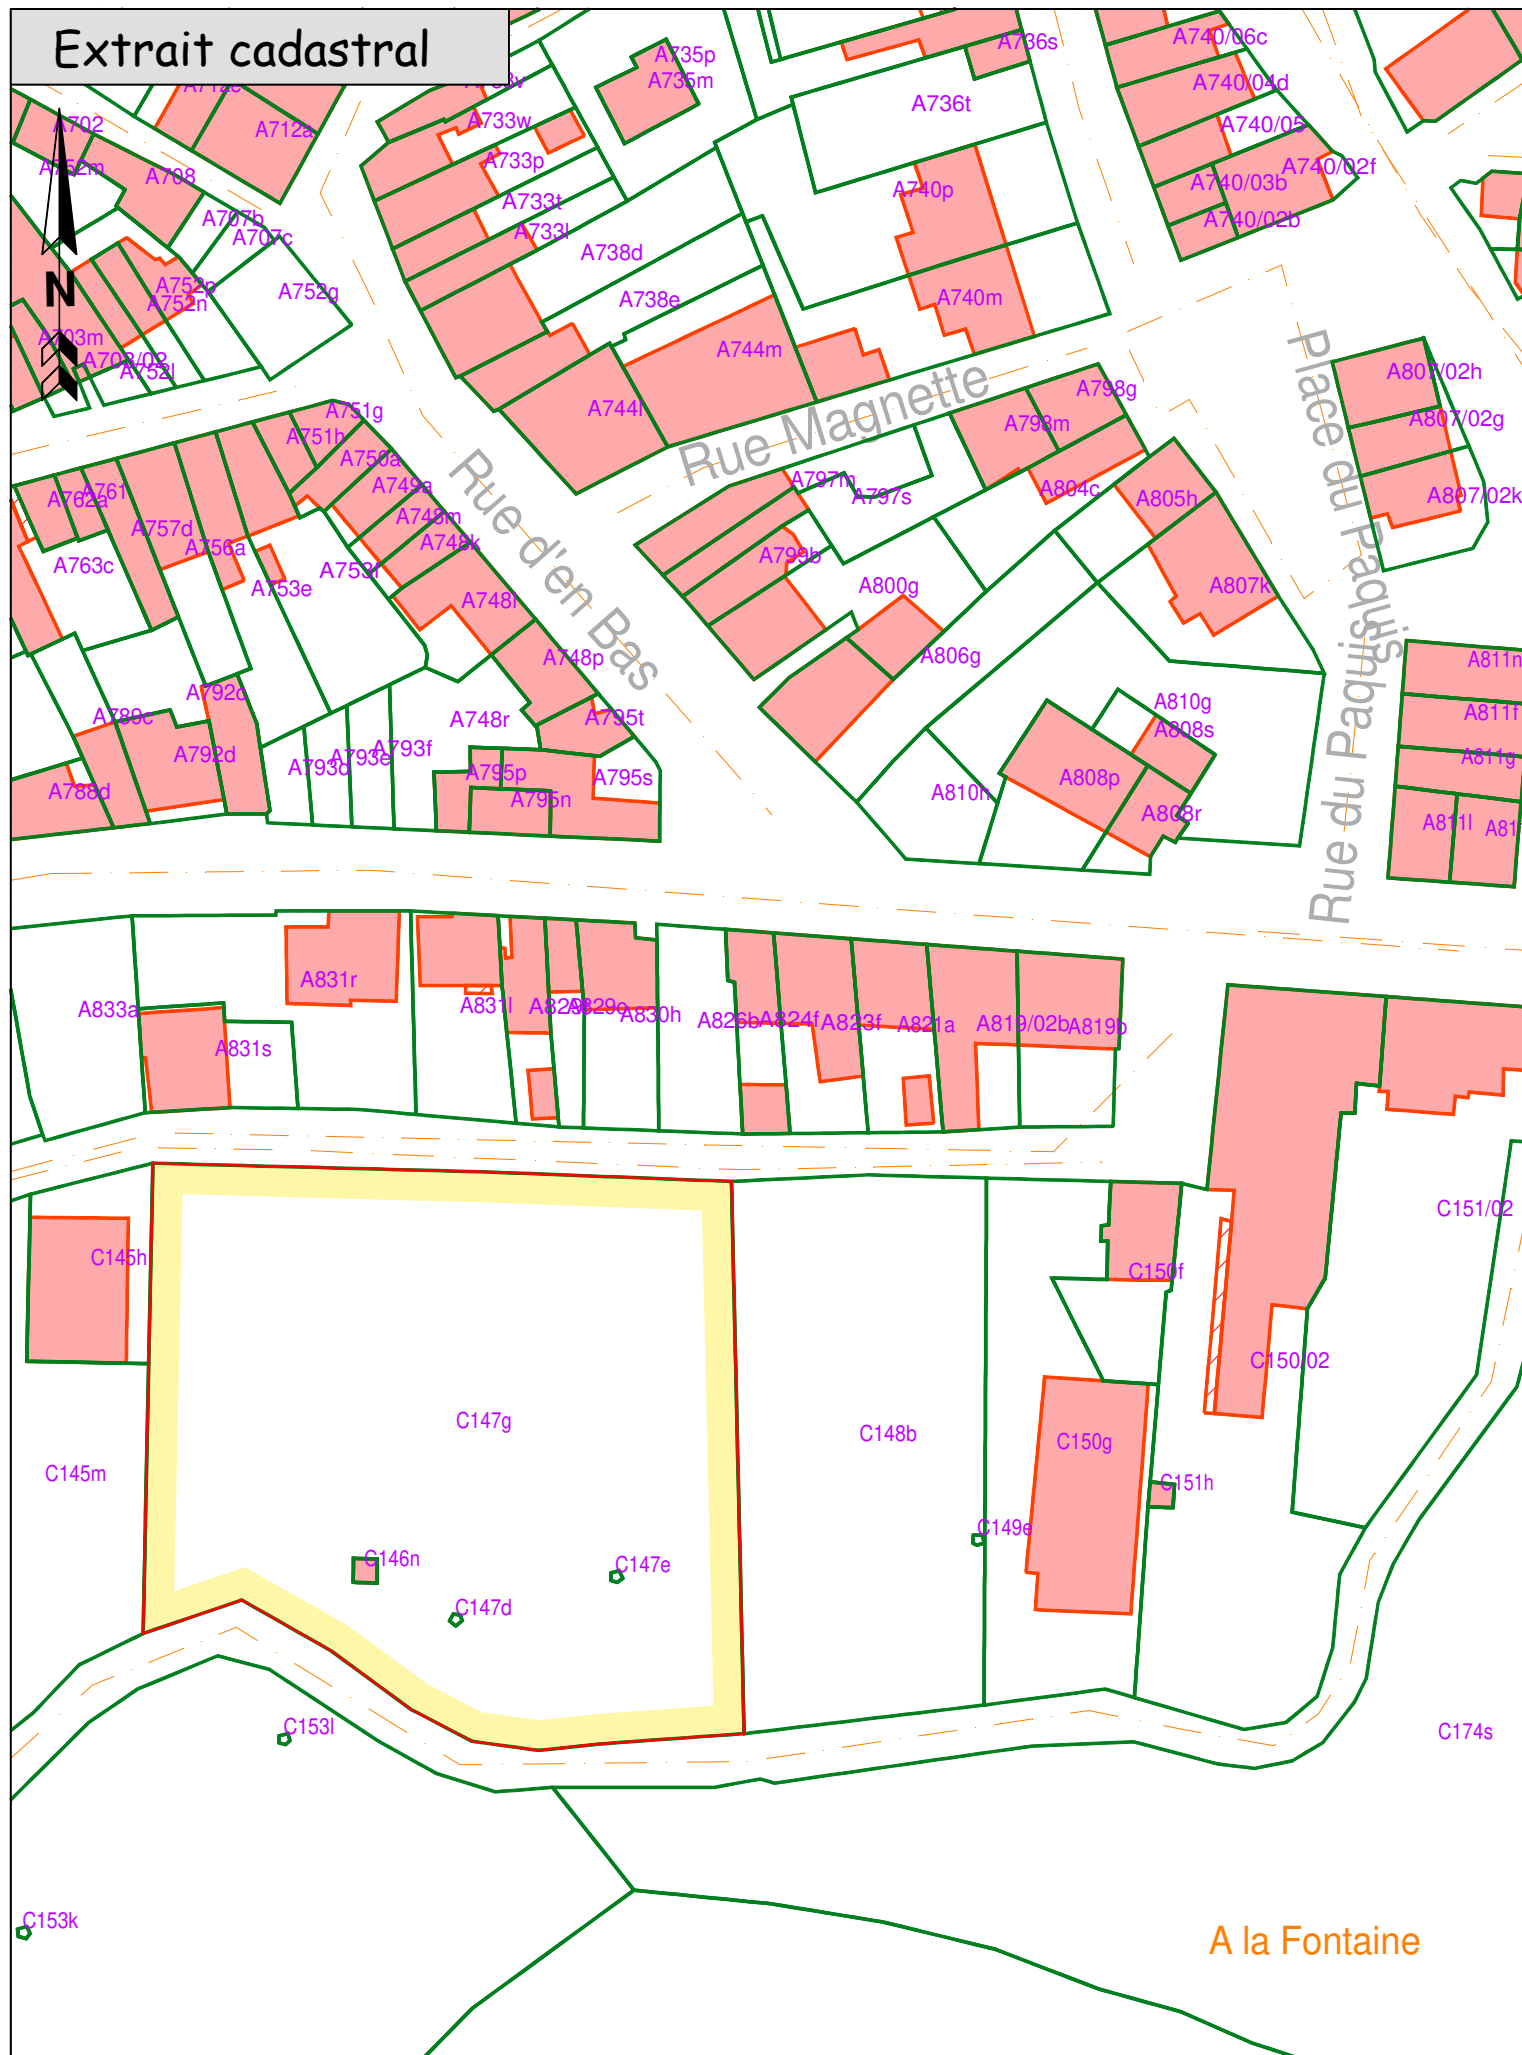

Commune de NEUFCHATEAU
1 ère division - NEUFCHATEAU -

Section C - 146 N et 147 G

Adresse: " Chaussée du Hays "

Lieu-dit: " Au dessus de l'Etang "

Plan de mesurage et nivellement

49a 45ca 146 N et 147 G

Levé et dressé par le Géomètre - expert
 assermenté par le Tribunal de première
 instance de Neufchâteau
 soussigné
 Bertrix, le 10 juillet 2024

Jean-François ROSSIGNOL
 N° id conseil fédéral Geo040179



Rue des Corettes, 40 – 6880 Bertrix – T.&F. 061/46 44 47

Date du plan : 10/07/2024 Echelle du plan: 1/500

Système de coordonnées: LAMBERT 72


N° de dossier : 2022-007

Numéro d'identification: /
 Arrêté Royal du 18/11/2013







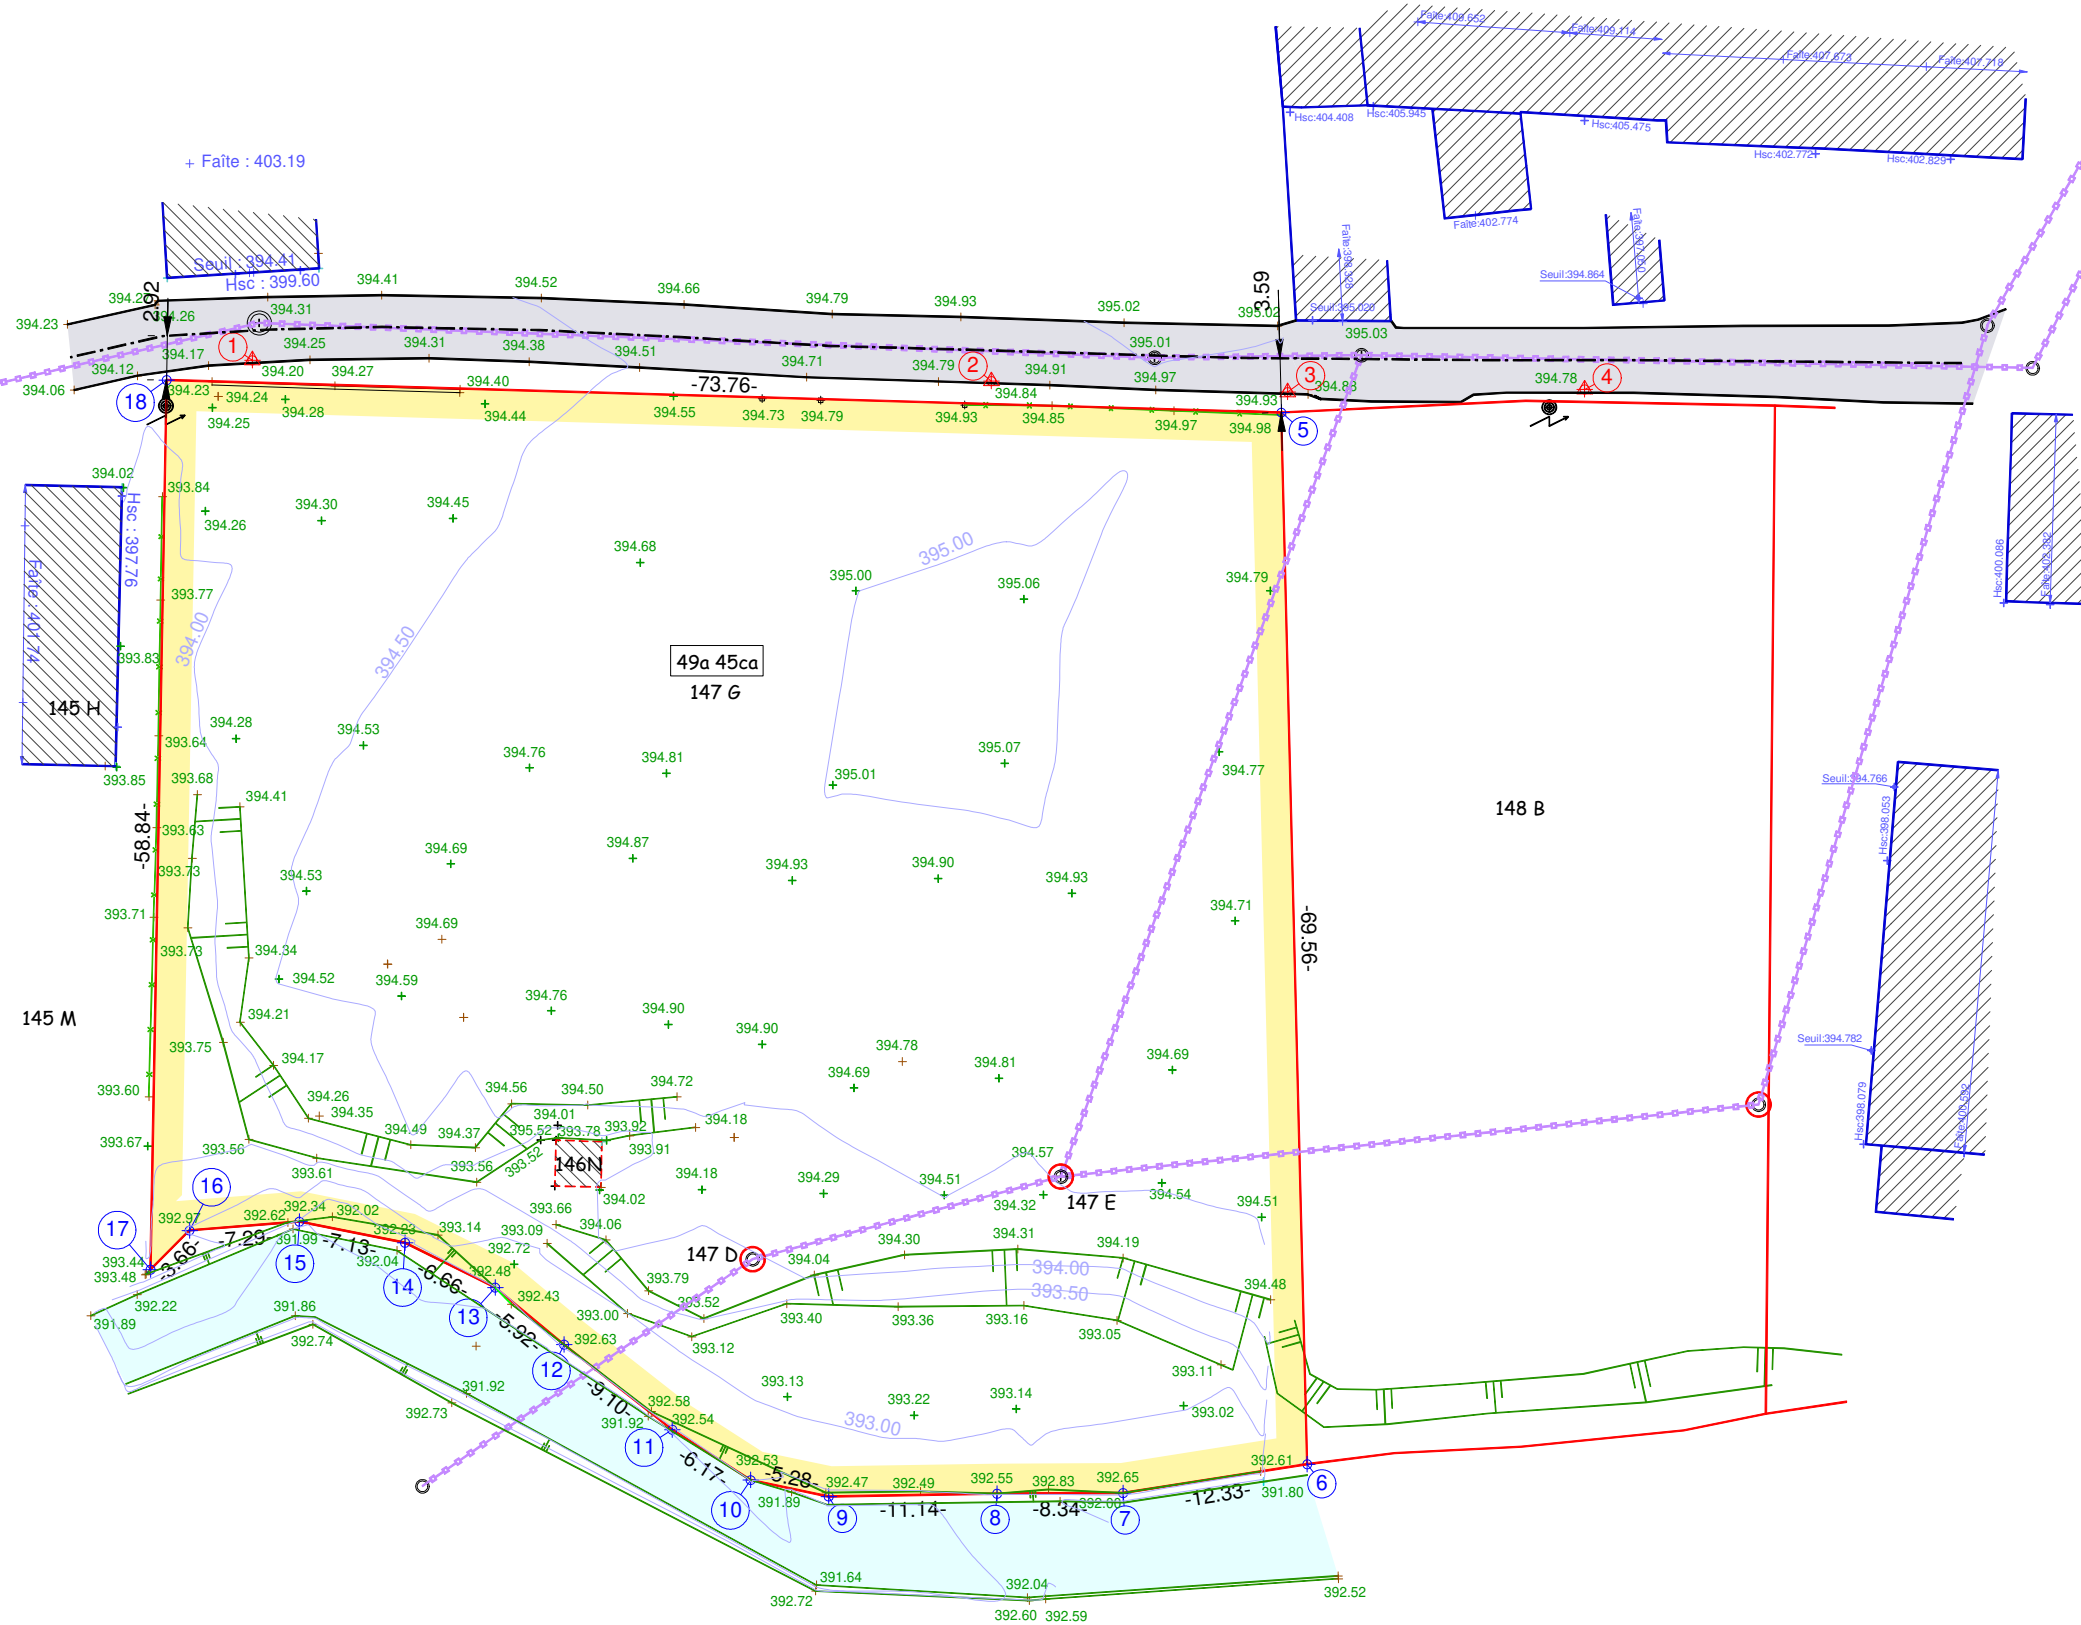







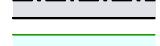
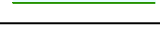
Site internet: www.bureau-rossignol.be

MESURAGE
Echelle: 1/500


Les limites ont été replacées suivant:
 -le plan de remesurage de 1989
 -la situation des lieux, sans consultation des tenants
 -le plan cadastral



L
E
G
E
N
D
E

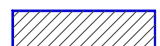-  Point limite
-  BE/NB Borne existante / Nouvelle borne
-  Clou ou piquet repère
-  Trappillon rond
-  Poteau électrique
-  Limite
-  Limite intégrée suivant plan cadastral
-  Clôture
-  Haut talus
-  Pied de talus
-  Courbe de niveaux
-  Egout
-  Bâtiment
-  Mur
-  Voirie revêtement hydrocarbonné
-  Ruisseau

Coordonnées Lambert 72			
1	226877,009	59220,042	Clou repère
2	226925,897	59218,665	Clou repère
3	226945,495	59217,934	Clou repère
4	226965,137	59218,113	Clou repère
5	226945,078	59216,578	Point limite non matérialisé
6	226946,791	59147,037	Bord ruisseau
7	226934,613	59145,129	Bord ruisseau
8	226926,274	59145,087	Bord ruisseau
9	226915,140	59144,902	Bord ruisseau
10	226909,975	59145,988	Bord ruisseau
11	226904,787	59149,321	Bord ruisseau
12	226897,633	59154,948	Bord ruisseau
13	226893,073	59158,722	Bord ruisseau
14	226887,113	59161,683	Bord ruisseau
15	226880,120	59163,076	Bord ruisseau
16	226872,858	59162,494	Bord ruisseau
17	226870,278	59159,902	Bord ruisseau
18	226871,351	59218,729	Point limite non matérialisé

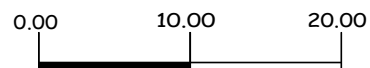

Ce document est un plan de mesurage et n'a pas pour objet de garantir les limites des parcelles .
 Ces limites ne seront entérinées que par la signature "pour accord " des propriétaires voisins.