


9722

COMMUNE DE CERFONTAINE

PLAN D'UNE PARCELLE DE VOIRIE
SISE EN FACE DU N°23 DE LA RUE DE SENZEILLES

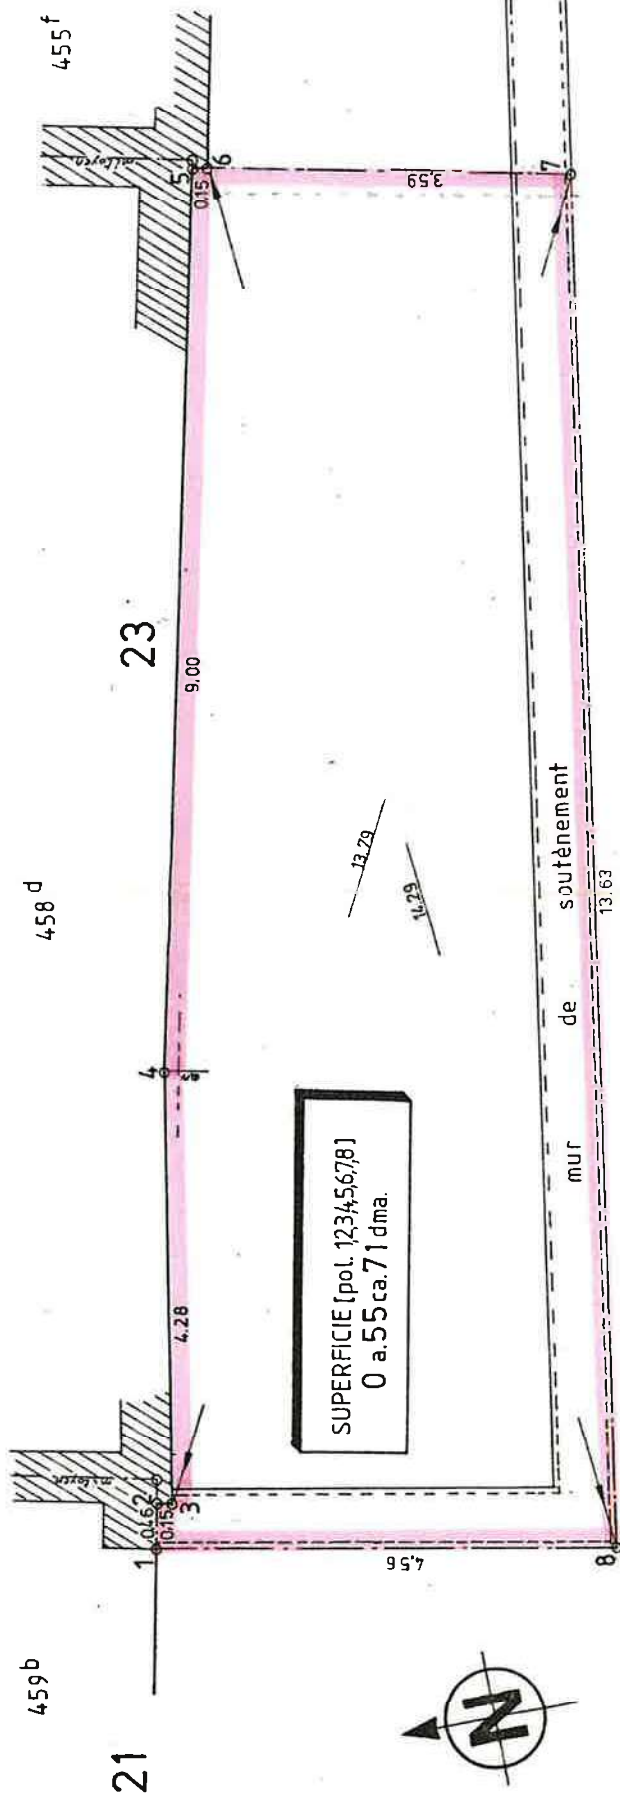

échelle 1/50

TROTTOIR




SENZEILLES

DE

RUE

leve et dresse par le G.E.I. soussigne

le 28/01/1982

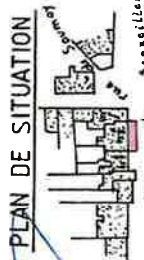

1/2500