




Commune de Châtelet. (S^m A).

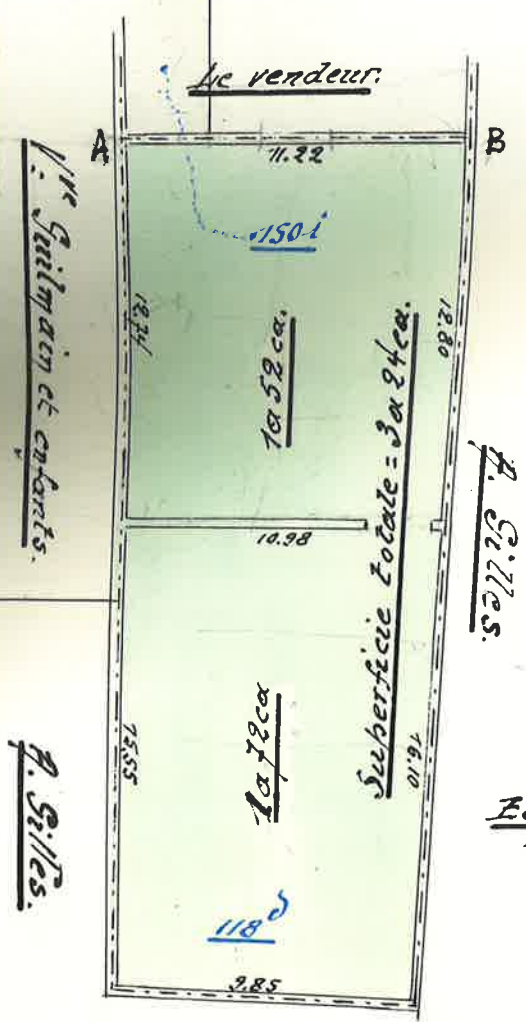

levé et dressé par le sous-officier
géomètre expert immobilier
Châtelet le 70 août 1957.
A. Lefebvre

F. Silles.

Echelle: 1/250.

A. Silles.

Plan de la vente d'une parcelle de terrain (118.5)
et d'un bâtiment vaste appartenant à Monsieur
Georges Liqot à Monsieur Albert Gilles.

Approuvé ne varietur par les parties à l'acte de
ce reçu par Maître Jacquet notaire à Châtelet, le 7

57
a.d. *[Handwritten signature]*