



# Rue A de Charbonnages.


Detail

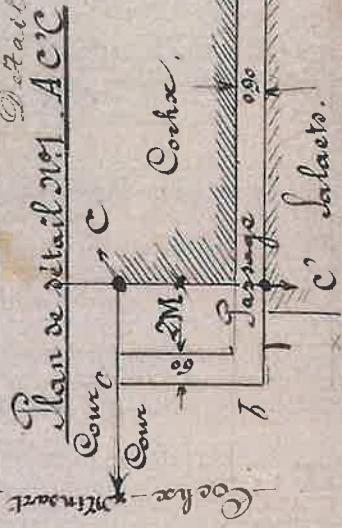


verso D.

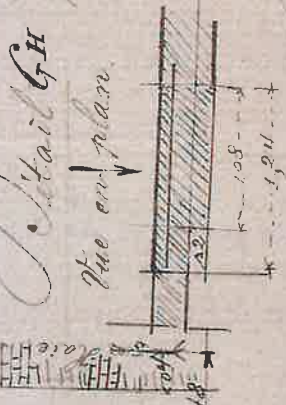

vue en plan.

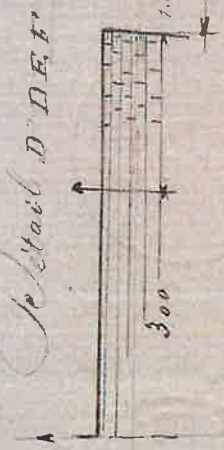

Echelle 4m = un mètre.

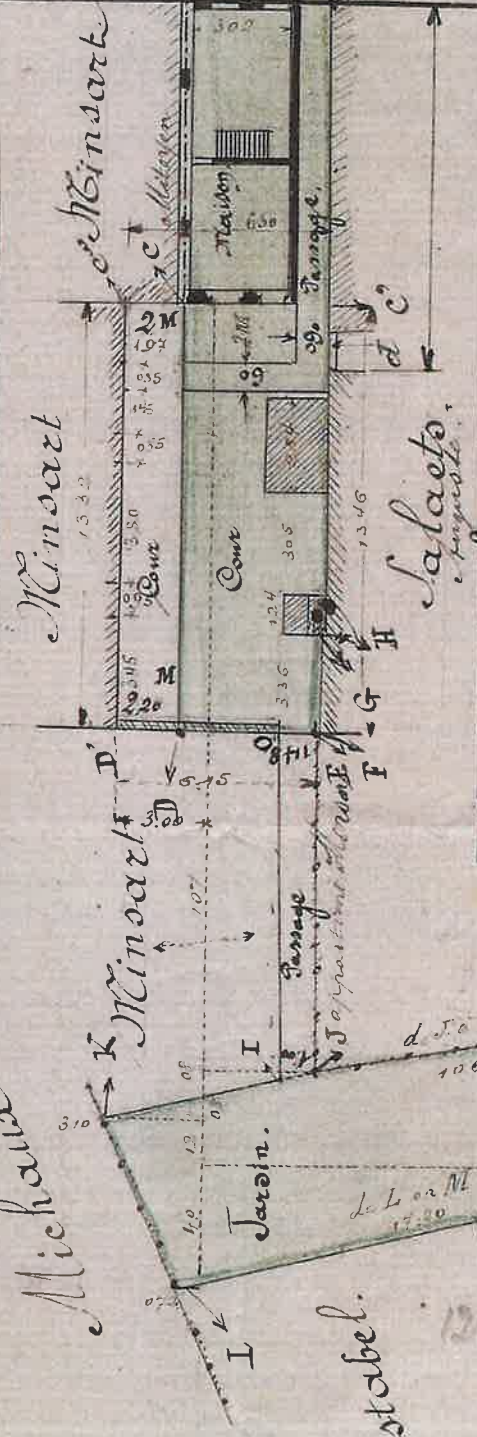

Legende.

A B C C'	Maison.	Contenance.	41 <sup>1</sup> / <sub>2</sub> 23	Cocher Raymond.
C C' H G E F D.	Cont.	55 <sup>1</sup> / <sub>2</sub> 16		
M L K I J N.	Jardin.	Total	95 <sup>1</sup> / <sub>2</sub> 91	
Limite des cours = C D - C C' = 2 m. DD = 2.20.			1 <sup>1</sup> / <sub>2</sub> 92 centiares.	
La propriété vendue est teintée en vert.				
Coursage A B C au profit de la propriété Minoart l'ary 1990				
et E F pour Cochet accès au jardin M L K I J N l'ary 1990				
et A D pour Salacto au profit de Cochet l'ary 1990				

Michaux

Destabel.

Manteau.

M Lambert

J.B. Y

Devis et dressé par l'architecte géomètre-juré  
 sousigné, assurément par le Tribunal de Charleroi, patente.  
 Châtelet, le 8 février 1920.

Henri