


# Verkavelingsplan


Gedekt door: Els Eelen (Signature)  
 Getekend op: 2020-09-21 14:25:10  
 Getekend op: 2020-09-21 14:23:02 +01:00  
 Reden: Ik keur dit document goed

Gem. Brecht  
 Van E. van - Vredelaan.  
 Afdeling 1 Sectie M Nummer 67/F5

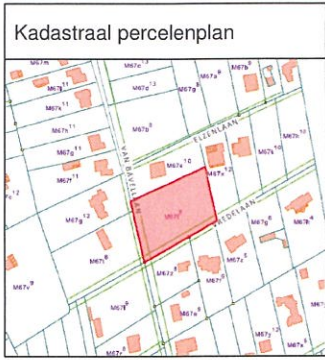

Coördinatenlijst (Lokaal)

Puntnr.	X	Y
P1	373.00	340.76
P2	434.87	372.56
P3	449.05	327.97
P4	389.46	288.97
P5	378.41	343.54
P6	441.79	350.79
P7	385.33	321.77
P8	393.41	296.34
P9	447.79	331.92

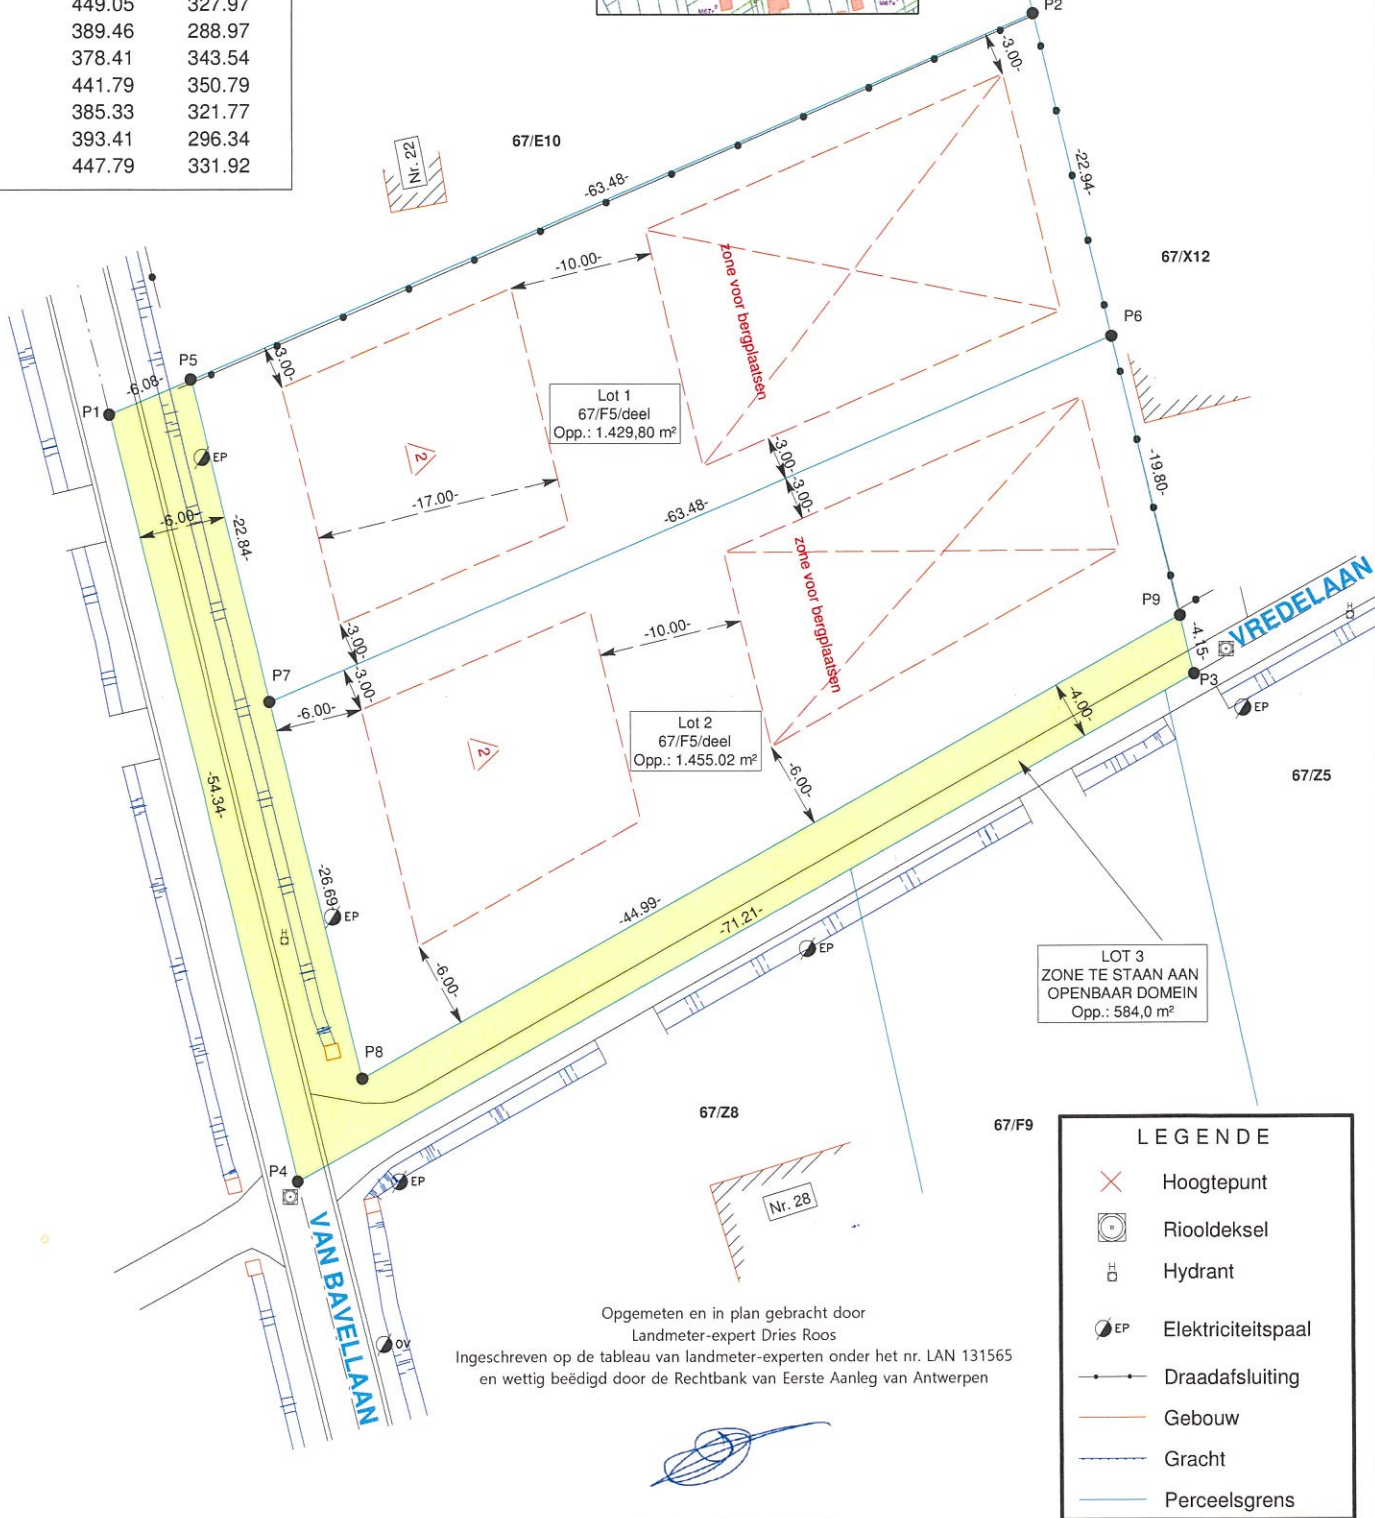

Opgemeten en in plan gebracht door  
 Landmeter-expert Dries Roos  
 Ingeschreven op de tableau van landmeter-experten onder het nr. LAN 131565  
 en wettig beëdigd door de Rechtbank van Eerste Aanleg van Antwerpen

Brasschaat, 17 oktober 2019

LEGENDE

	Hoogtepunt
	Riooldeksel
	Hydrant
	Elektriciteitspaal
	Draadafsluiting
	Gebouw
	Gracht
	Perceelsgrens



**NEEFS & ROOS**  
 LANDMEETBUREAU

Kerkblokstraat 11  
 2990 Wuustwezel - Loenhout  
 info@neefsroos.be  
 BTW BE-0717.841.075

Plannummer:	02_A4	Hoogtesysteem:	LOKAAL
Coörd. systeem:	LOKAAL	Schaal:	1/500
Dossiernummer:	O37519WM	Planformaat:	A4
Datum:	17/10/2019		