

# Verdelingsplan

Provincie Limburg

Gemeente Tongeren-Borgloon  
Afdeling 1  
Sectie D  
nr. 247k3

4 augustus 2026

Schaal: 1/350 (a4)

bv DELCOUR TOM LANDMETER  
LAN 14/1599


Ingenieur- Landmeter - expert

Tom Delcour

Heurnestraat 78

3870 Vechmaal (Heers)

TD\_2026\_118

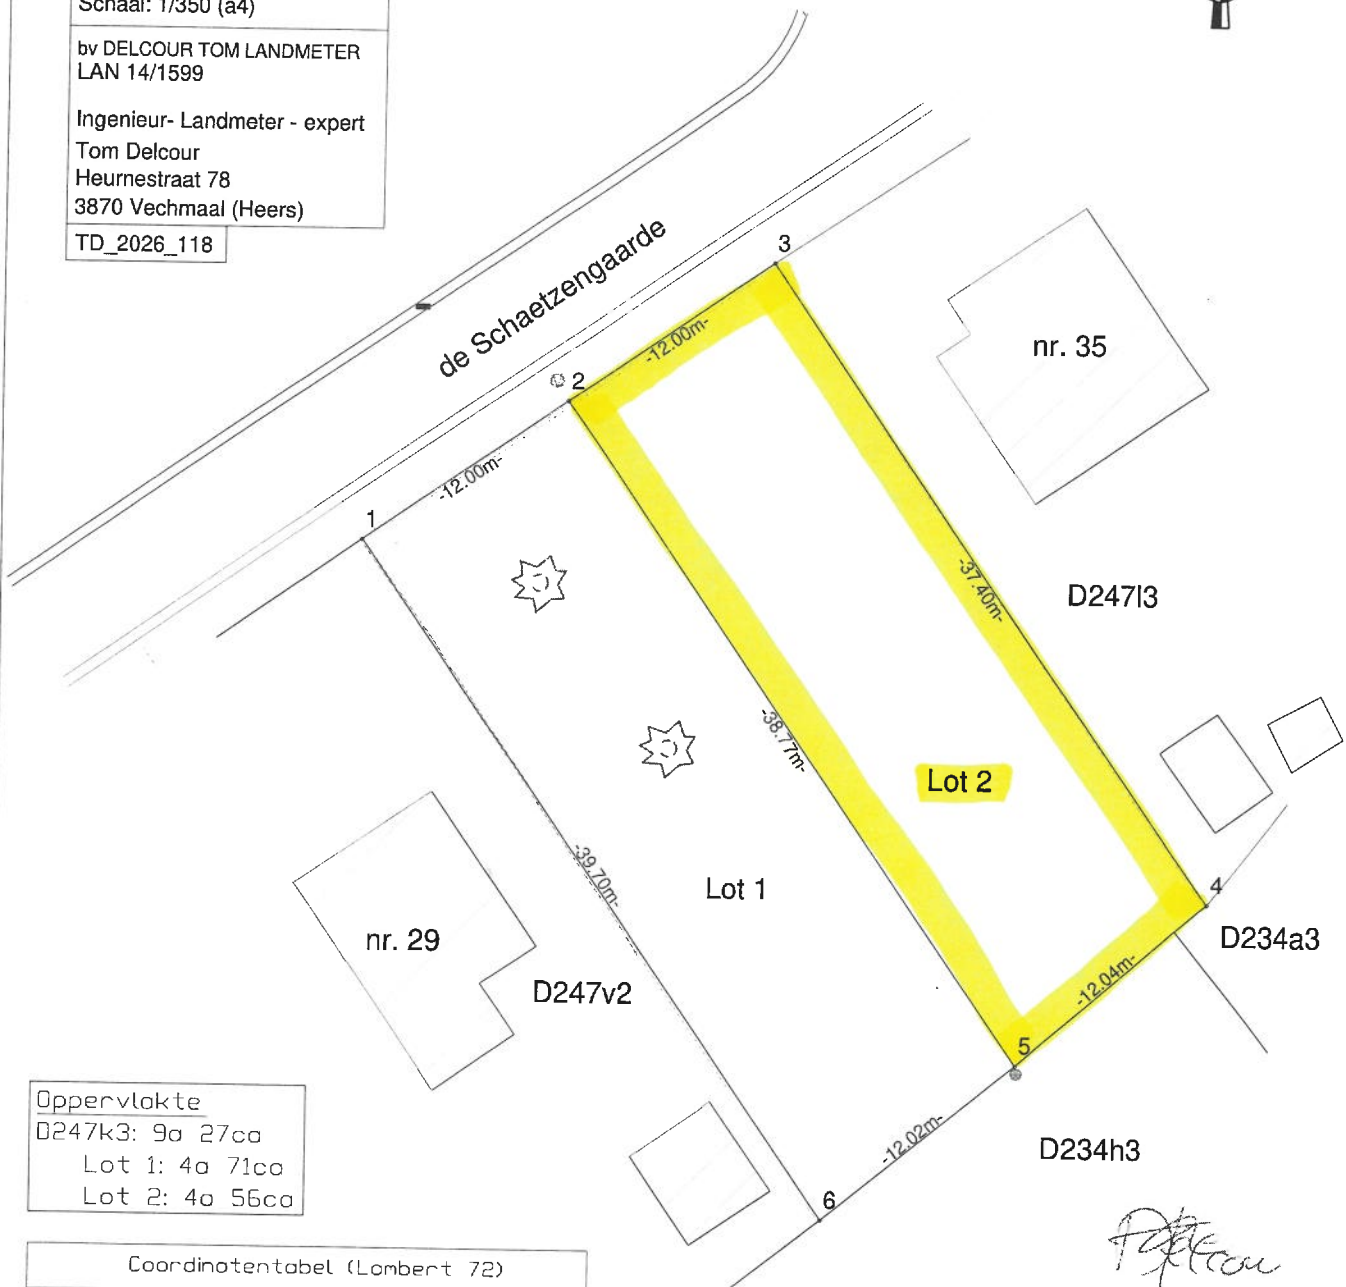

Oppervlakte  
D247k3: 9a 27ca  
Lot 1: 4a 71ca  
Lot 2: 4a 56ca

Coördinotentabel (Lombert 72)

| NR | X          | Y          | Beschrijving |
|----|------------|------------|--------------|
| 1  | 226714.076 | 163619.264 | afsluiting   |
| 2  | 226723.954 | 163626.077 | afsluiting   |
| 3  | 226733.833 | 163632.890 | afsluiting   |
| 4  | 226755.164 | 163602.169 | afsluiting   |
| 5  | 226746.095 | 163594.251 | geen materie |
| 6  | 226736.757 | 163586.681 | afsluiting   |

## Beschrijving van de grenzen

Grens 1-2-3: afsluiting, opmetingsplan LHE 09/02/2004

Grens 3-4-5-6-1: geen materie / afsluiting, verkavelingsplan 20/11/1969

Nieuwe grens 2-5: geen materie, verkavelingsplan 20/11/1969

## LEGENDE

- perceelgrens
- bestaand gebouw
- rand van de weg
- afsluiting
- constructielijn
- waterslokker
- verlichtingspaal
- boom