



Bien Sûr.

Bureau Technique Verbruggen asbl www.btvcontrol.be

- BTV Antwerpen Tél. 03 216 28 90 btv.antwerpen@btvcontrol.be
- BTV Brabant-Wallon Tél. 081 65 84 59 btv.brabantwallon@btvcontrol.be
- BTV Bruxelles Tél. 02 230 81 82 btv.brussel@btvcontrol.be
- BTV Hainaut Tél. 064 33 64 55 btv.hainaut@btvcontrol.be
- BTV Liège Tél. 04 253 19 72 btv.liege@btvcontrol.be
- BTV Limburg Tél. 011 42 18 34 btv.limburg@btvcontrol.be
- BTV Namur / Luxembourg Tél. 083 21 35 27 btv.namur@btvcontrol.be
- BTV Oost-Vlaanderen Tél. 09 252 45 45 btv.oostvlaanderen@btvcontrol.be
- BTV Vlaams-Brabant Tél. 016 63 47 45 btv.vlaamsbrabant@btvcontrol.be
- BTV West-Vlaanderen Tél. 056 70 54 05 btv.westvlaanderen@btvcontrol.be

V. ref.: / N. Ref.: / Rapport N°: 471/Me.d.ec/04.

PROCES-VERBAL DE CONTROLE D'UNE INSTALLATION ELECTRIQUE BASSE TENSION

ADRESSE DE L'INSTALLATION: Rue Joseph Wouters, 15 7170 Bois d'Haine

PROPRIETAIRE: J. Adresse: Rue Joseph Wouters, 15 7170 Bois d'Haine

DEMANDEUR: J.DEN. Adresse: /

INSTALLATEUR: TYA ou CI 592-3743426-07 Adresse: /

EAN: / Ref.: / Index: / Compteur n°: /

DESCRIPTION GENERALE, CARACTERISTIQUES, RECHERCHE ET MESURES:

Date du contrôle: 20.01.2016. Type de contrôle: Examen de conformité - premier contrôle - visite de contrôle suivant: (RGIE art. 270) (RGIE art. 271) (RGIE art. 276) (RGIE art. 276bis) (A.R. 412.2012) (RGPT art. 262) (R.T. art. 231) (Prescriptions distributeur) GRD

Type d'installation: Nouvelle Extension - Modification - Temporaire - Renforcement - Vente d'habitation; Type locaux: Unité d'habitation

Début travaux: Fondation avant / après 01.10.81 - Installation électrique avant / après 01.10.81 - 01.01.83 RGIE art.86

Raccordement: Tension 2120 V Protection raccordement 40 A max.

Câble d'alimentation, tableau, princ.: 4 X 10 mm² Inter.gén.: type 2P 40A 300mA

Type électrode de terre: boucle - barres - piquets - conducteur horizontal Schéma: TT

Nombre de tableaux: 1; Nombre de circuits term.: 9; RA: 6,2 Ohm; RI tot 20 MOhm

Facteurs d'influences externes: /

DESCRIPTION: Suite rapport BTV 268/15.02.25/05 Voir schémas unifilaire & d'implantation.

CONTROLES effectués: voir verso

INTERACTIONS CONSTATÉES ET/OU NOTES:

Eclairage SDB pas encore installé

PROCES-VERBAL DE CONFORMITE

V. ref.:

Le responsable du distributeur

nom:

signature:

- CONCLUSION
- 1. L'installation est conforme. Les bornes d'entrées du DPCDR général sont scellées et les schémas unifilaires et de situation ont été visés. L'installation doit être vérifiée avant le 20.01.2016 (art. 271 RGIE) ainsi qu'avant mise en service après modification ou extension importante exécutée avant cette date.
  - 2. L'installation n'est pas conforme
  - 3. L'installation peut être maintenue en service pour autant qu'il soit remédié sans retard aux infractions mentionnées et pour autant que les mesures nécessaires soient prises pour que l'installation ne présente pas de danger pour les personnes et les biens. L'installation n'est pas conforme. L'installation doit être vérifiée par le (même) organisme avant le:


DEVOIRS DU PROPRIETAIRE, GESTIONNAIRE OU LOCATAIRE: VOIR VERSO.

L'agent visiteur, 471 Debrant H.

pour Le Directeur,



\* VERSLAG - RAPPORT \*

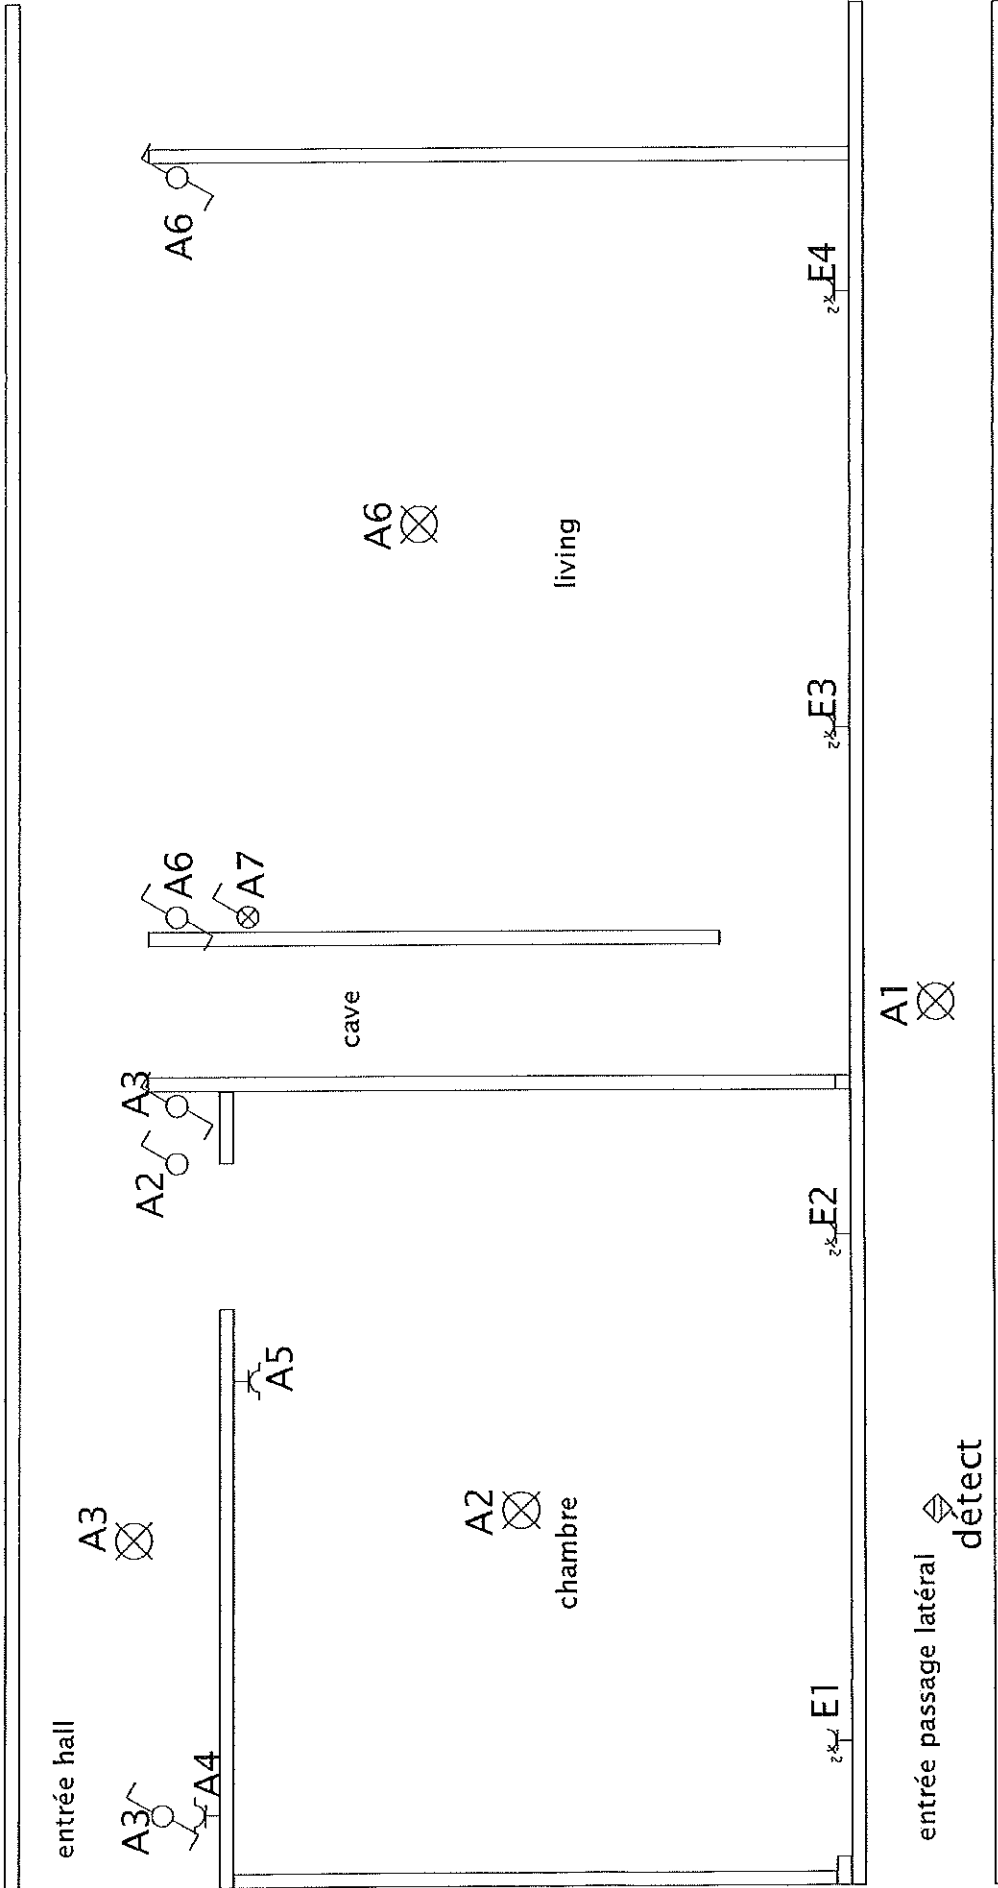


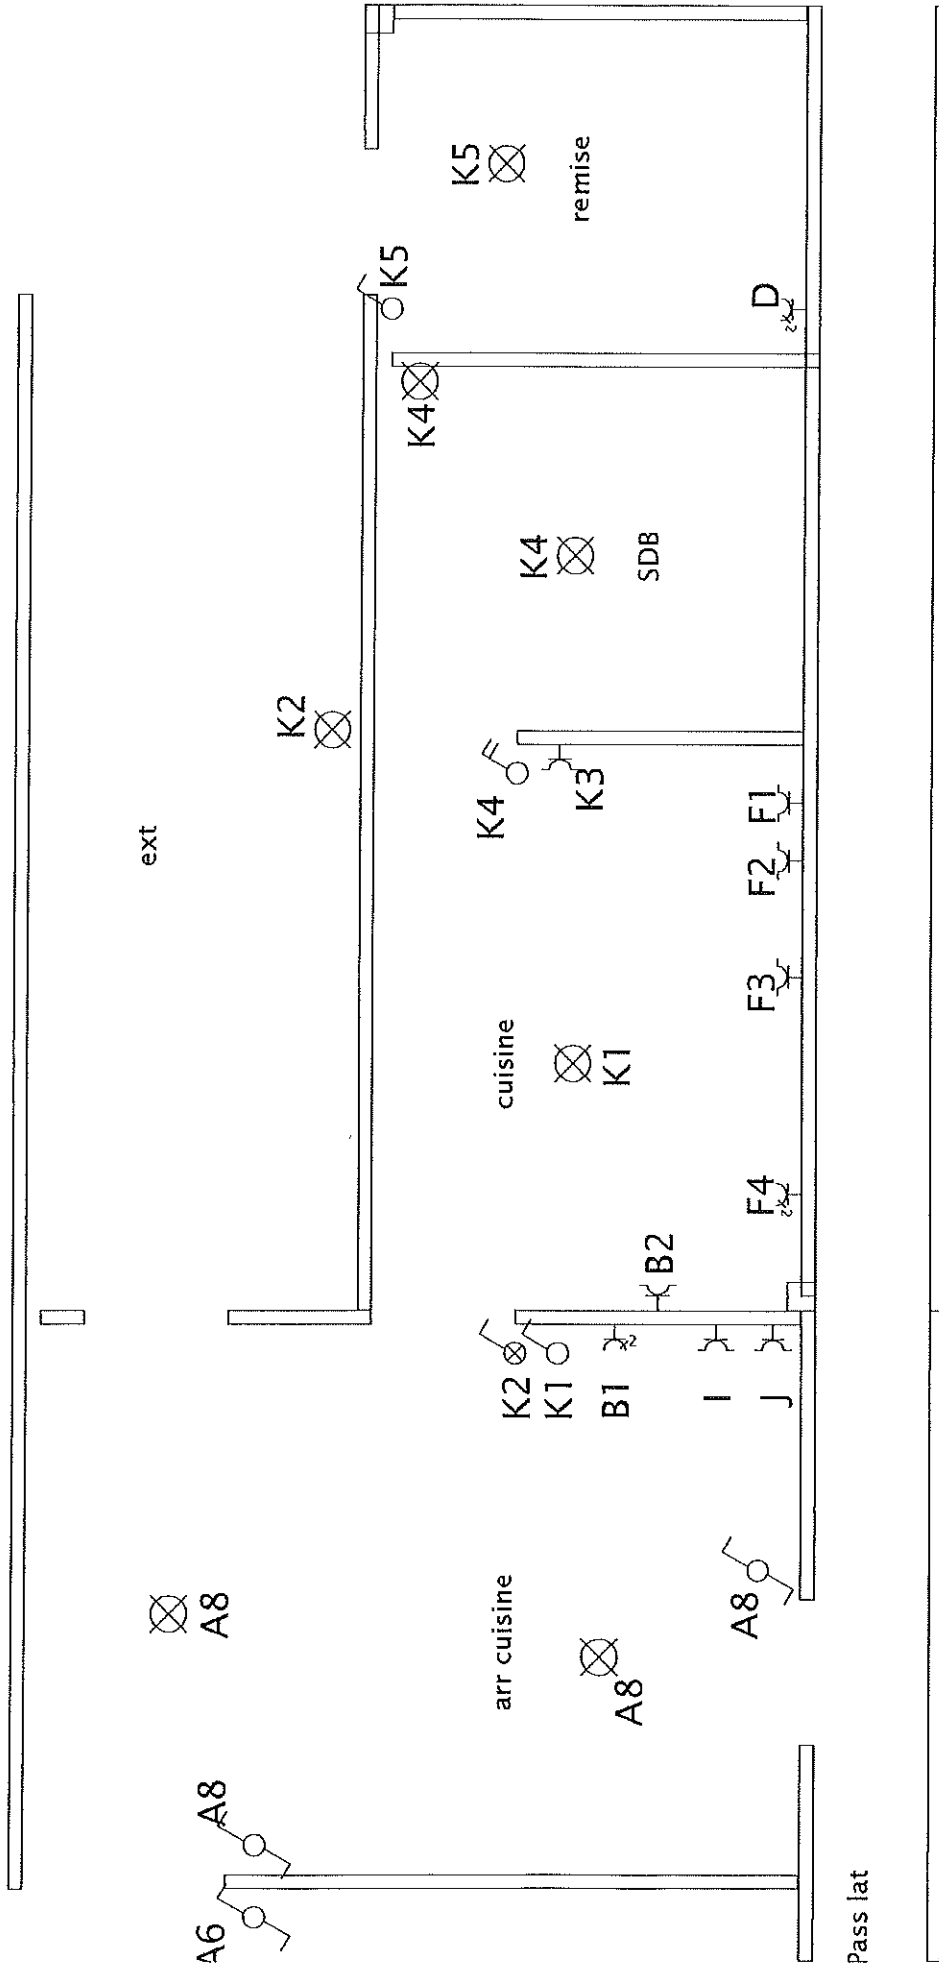
Responsible dep.	Technical reference	Created	Approved
<b>profiCAD</b>	1 / 4	rue Joseph Wauters n°15	Document status
		7170 MANAGE	Rev.
		Title, supplementary title	Date of issue
			7/01/2016
			Lang.
			Sheet
			1/1



Dufour Maunier  
471


*Do. of. 2016.*


entrée passage latéral  défect




Responsible dep.	Technical reference	Created	Approved
	2 / 4	rue Joseph Wauters n°15	Document status
<b>profiCAD</b>		Document type	Rev.
		Title, supplementary title	
		Date of issue	Sheet
		7/01/2016	1/1


**BTV**  
 Dufour Maurice  
 471  
*M. Dufour*

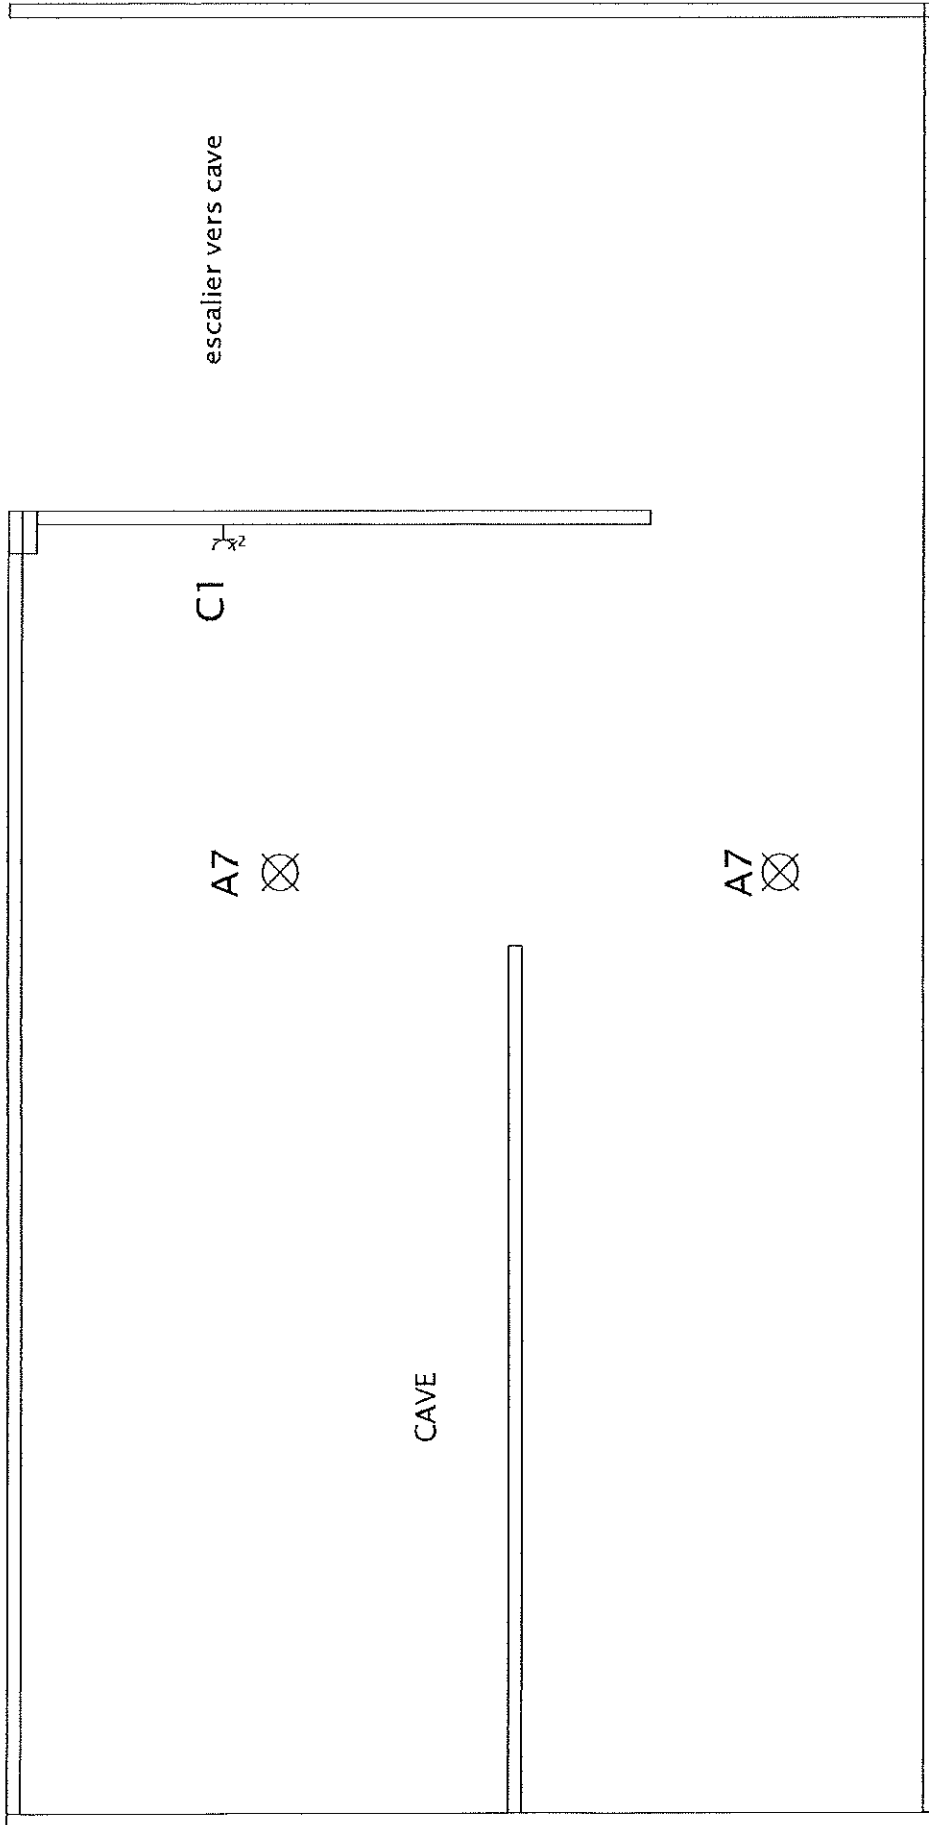

Responsible dep.	Technical reference	Created	Approved
	3 / 4	rue Joseph Wauters n° 15	Document status
		Document type	Date of issue
		7170 MANAGE	7/01/2016
		Title, supplementary title	Rev.
			Lang.
			Sheet
			1 / 1


  
 Dufour Maurice
   
 471
   
*L. o. l. 01. 06. 16*

BTM  
 Dufour Maurice  
 471  
 10.01.2016

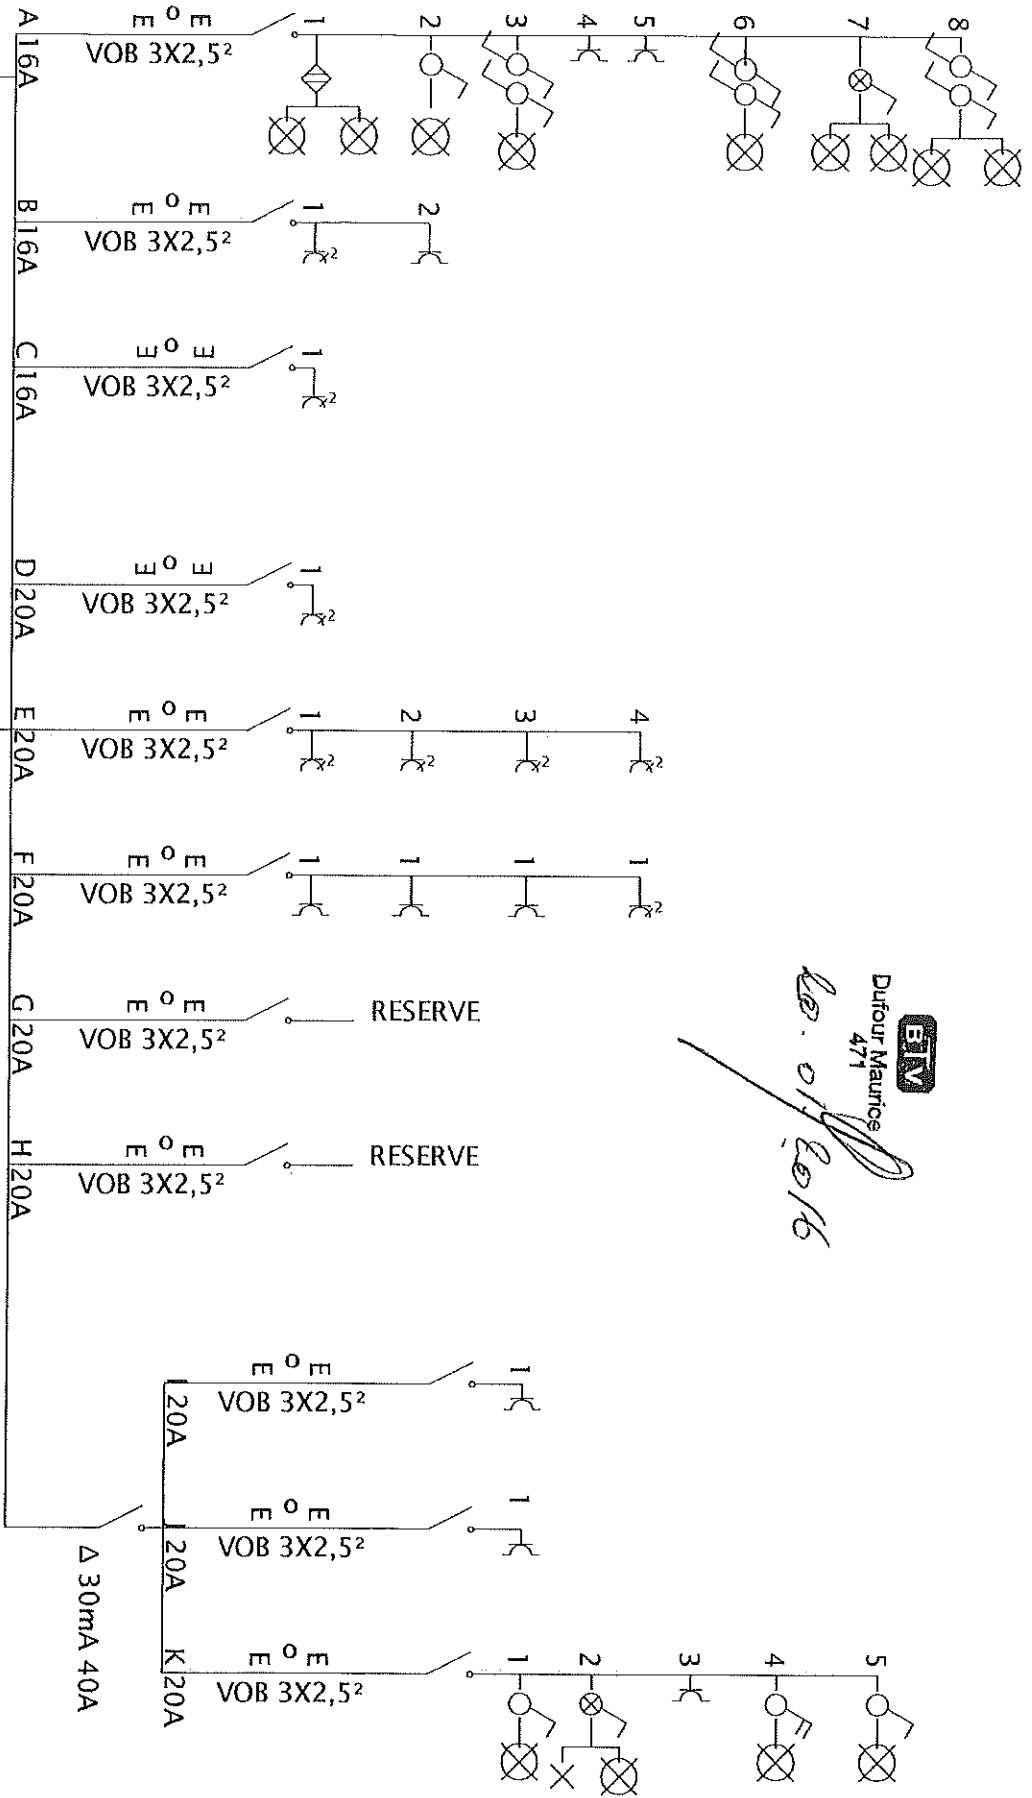

Responsible dep.		Technical reference		Created		Approved	
4/4		4/4		rue joseph wauters 15			
				Document type		Document status	
				7170 MANAGE			
Title, supplementary title				Date of issue		Lang.	
				11/01/2016			
				Rev.		Sheet	
						1/1	

