


# STAD NINOVE 7e AFDELING DENDERWINDEKE

Sectie C Nr 421X2

VOORSTEL

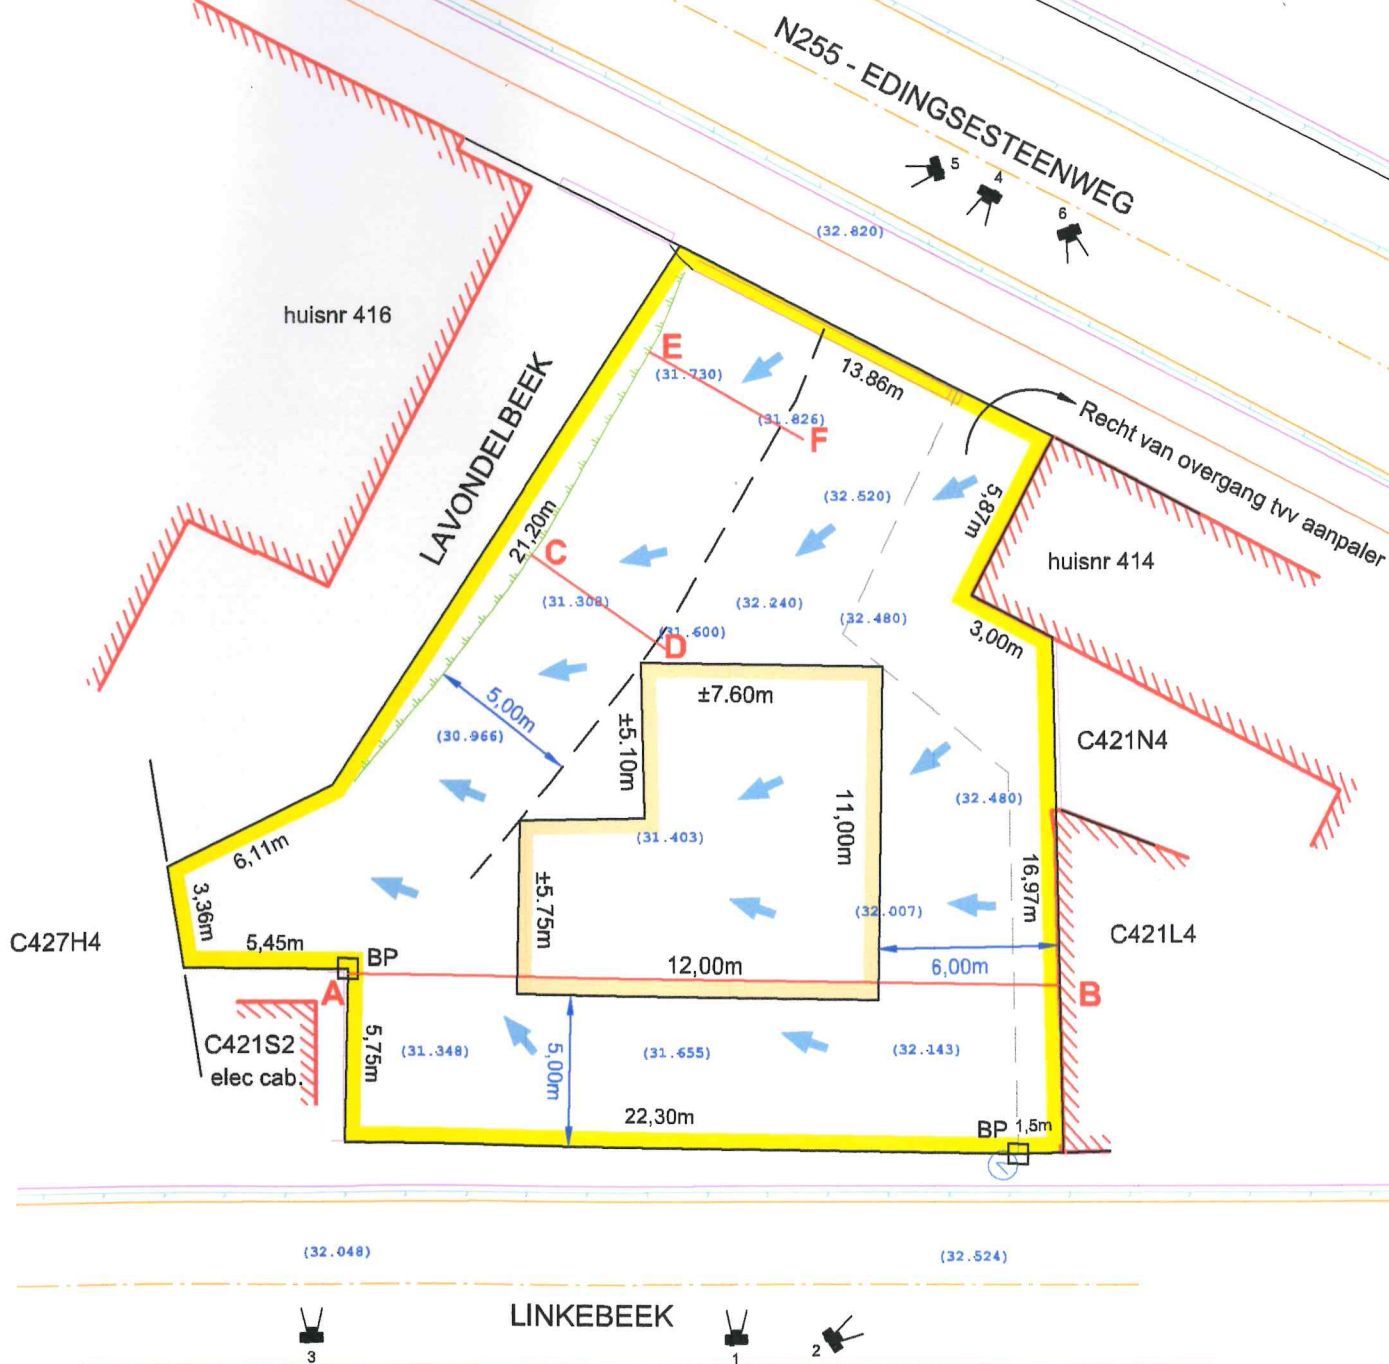

Opgemaakt te Pollare dd. 15/03/2024  
door de ondergetekende  
BEEDIGD LANDMETER - EXPERT

Cosijn Robrecht

beëdigd door de Rechtbank van eerste aanleg van  
Dendermonde, registratienr LAN 040533

FOTONUMMER  
hoogtemeting: (...)  
SCHAAL 1/250