

OPMETINGSPLAN

Ligging

Provincie: West-Vlaanderen

Gemeente: Jabbeke

Deelgemeente: Stalhille

Nachtegaalstraat


Kadaster

Afdeling: 3

Sectie: B

Nummer: 914a

914a Opp.: 11.560m² begrensd door: 1-2-3-4-5-6-7-1

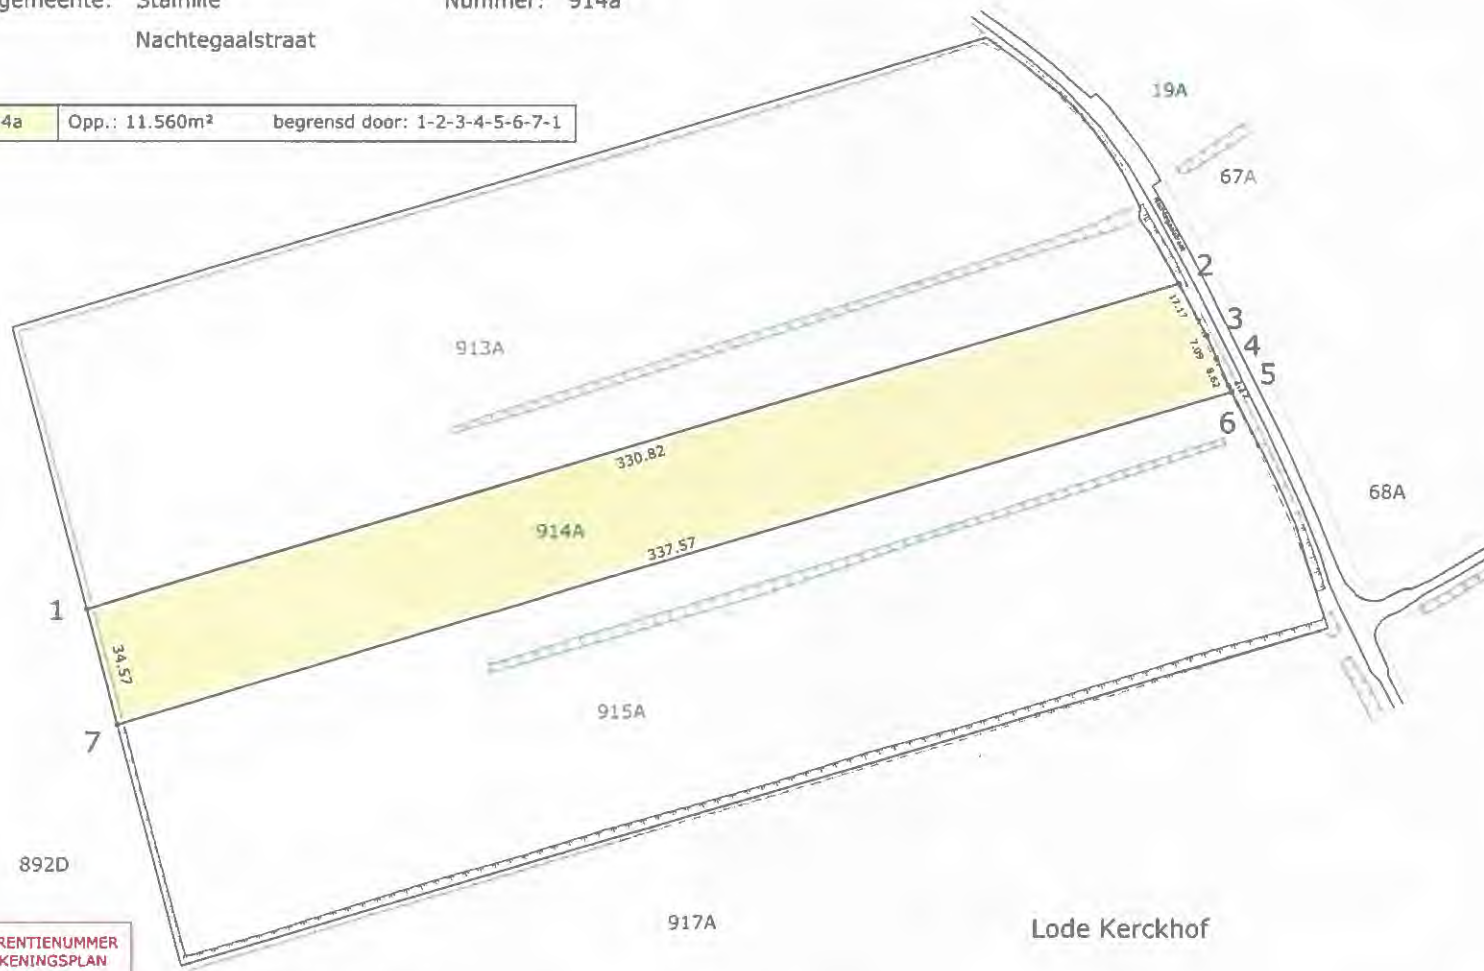

Kadasterplan



Liggingplan



Coördinatentabel (Lambert '72)		
Nr	X	Y
1	61688.43	211721.48
2	62005.45	211816.03
3	62013.58	211800.91
4	62016.42	211794.41
5	62019.80	211786.48
6	62020.78	211784.54
7	61697.29	211688.06

LEGENDE

- as gracht
- bovenkant gracht
- gracht_onderkant
- teeltgrens
- kadastrale lijnen
- perceelsgrens

REFERENTIENUMMER
AFBAKENINGSPLAN

Nota voor het kadaster:
-grenspunten zijn niet gematerialiseerd

Schaal: 1/1.500

Lode Kerckhof

Opgemaakt te Houtave op 14.07.2026

Geraadpleegde documenten

1-2-3-...-7-1	Ruilverkeveling Houtave HTA1986, opgemaakt dd. 16 juli 1986
	260714_Jabbeke, Nachtegaalstraat