


OPMETINGSPLAN

schaal : 1/200

396C3

legende mbt lijnelementen:

- afsluiting met oa. betonpalen
- afsluiting draad en palen
- midden haag
- struik (buitenzijde)
- kant gracht
- afsluiting weide
- bestaande grenslijn
- nieuwe grenslijn

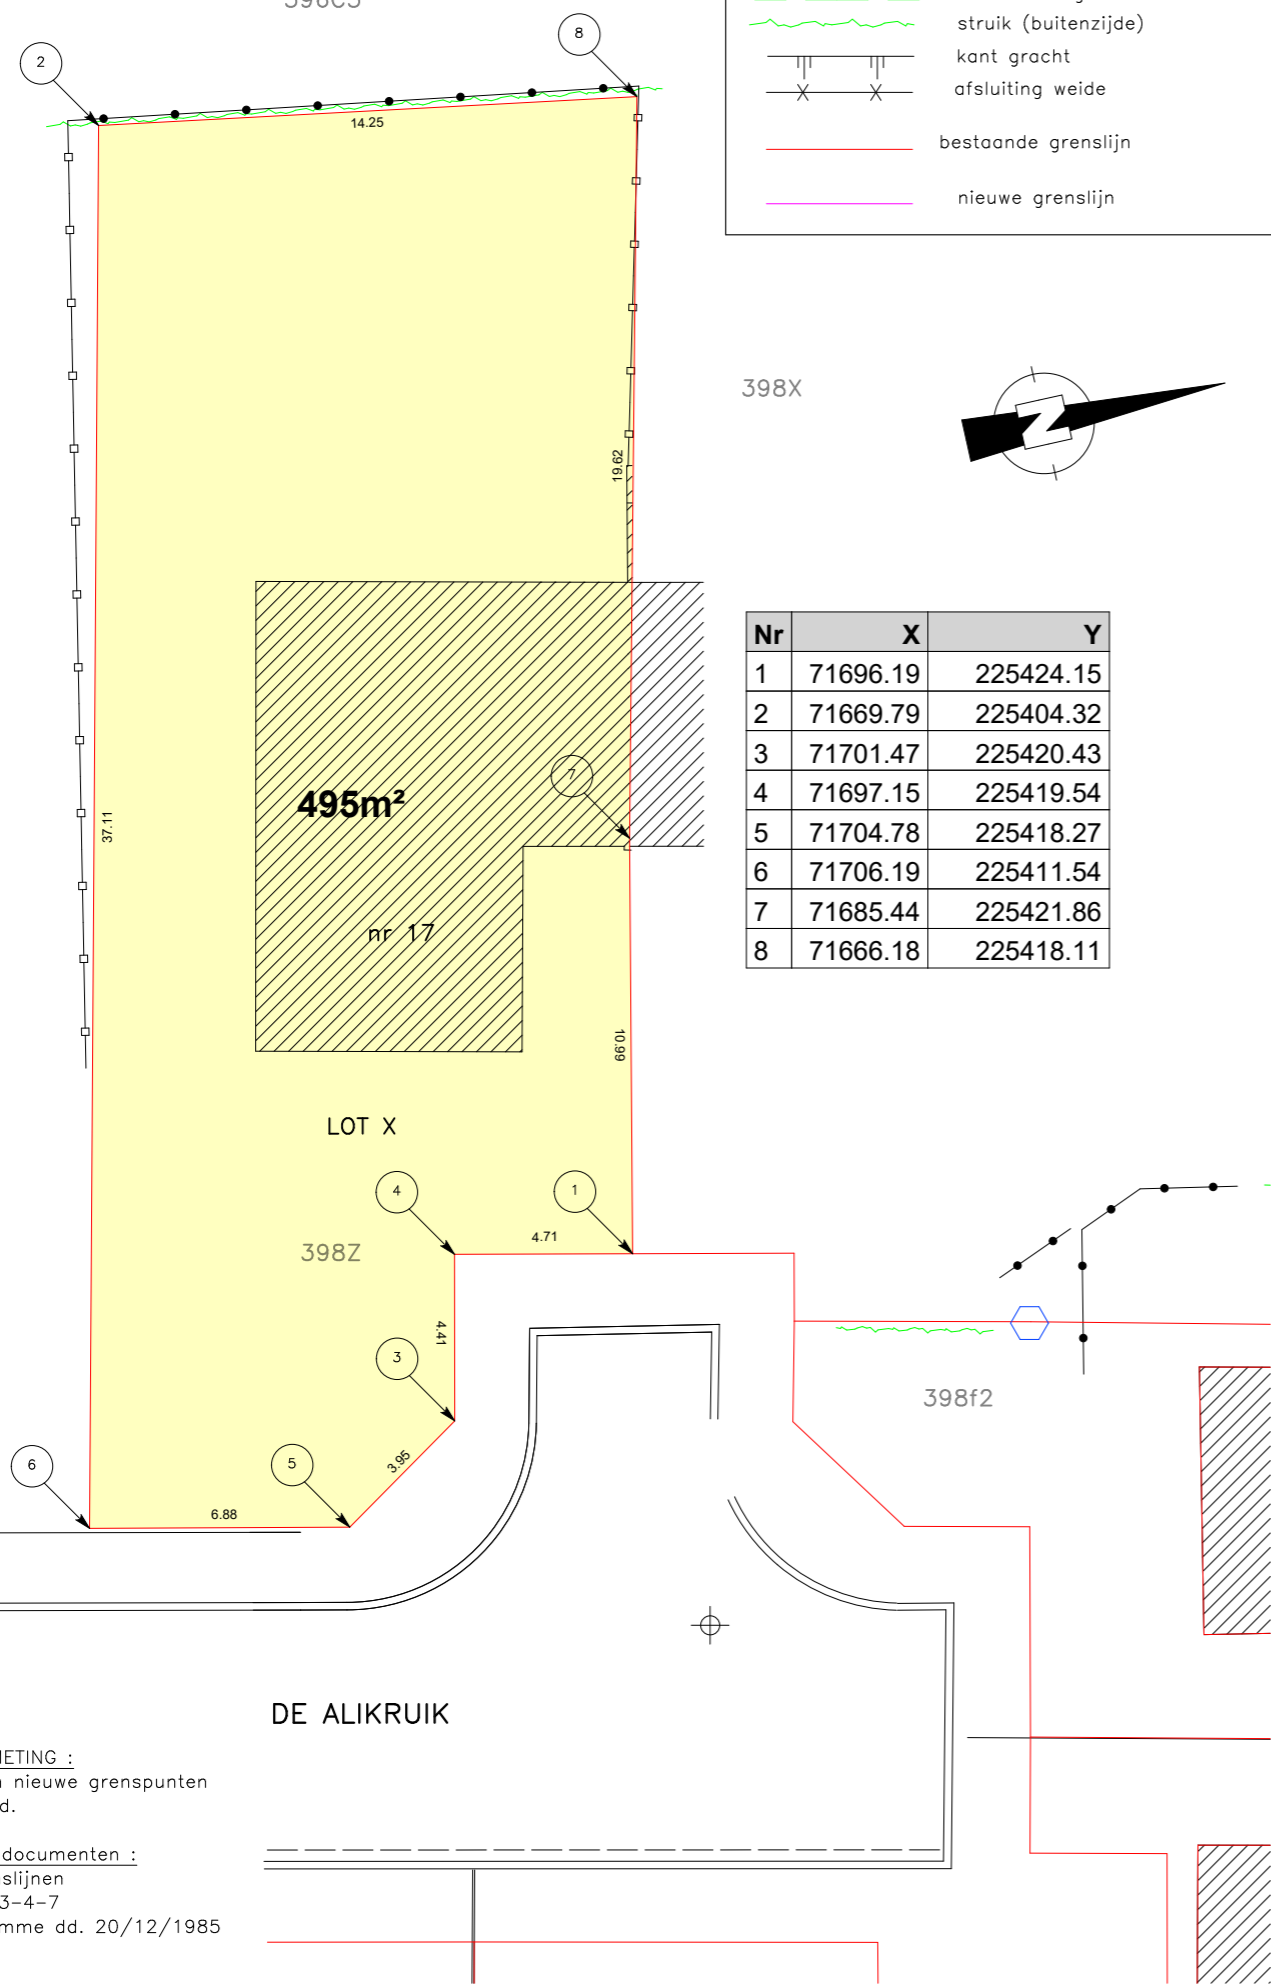

495m²

nr 17

LOT X

398Z

398f2

DE ALIKRUIK

VERSLAG VAN METING :
Er werden geen nieuwe grenspunten gematerialiseerd.

Geraadpleegde documenten :
bestaande grenslijnen
1-7-8-2-6-5-3-4-7
plan H. Vandromme dd. 20/12/1985



BV DIOPTRA
Dianadreef 22
8200 Brugge (St-Michiels)
tel. 050/667.207

KNOKKE-HEIST HEIST


De Alikruik 17

OPMETINGSPLAN

dienstig om gevoegd te worden bij notariële akte

Kadastraal betreft het :
Knokke-Heist 6e afdeling sectie B perceel 398 Z

nummer afbakeningsplan prekadastratie :

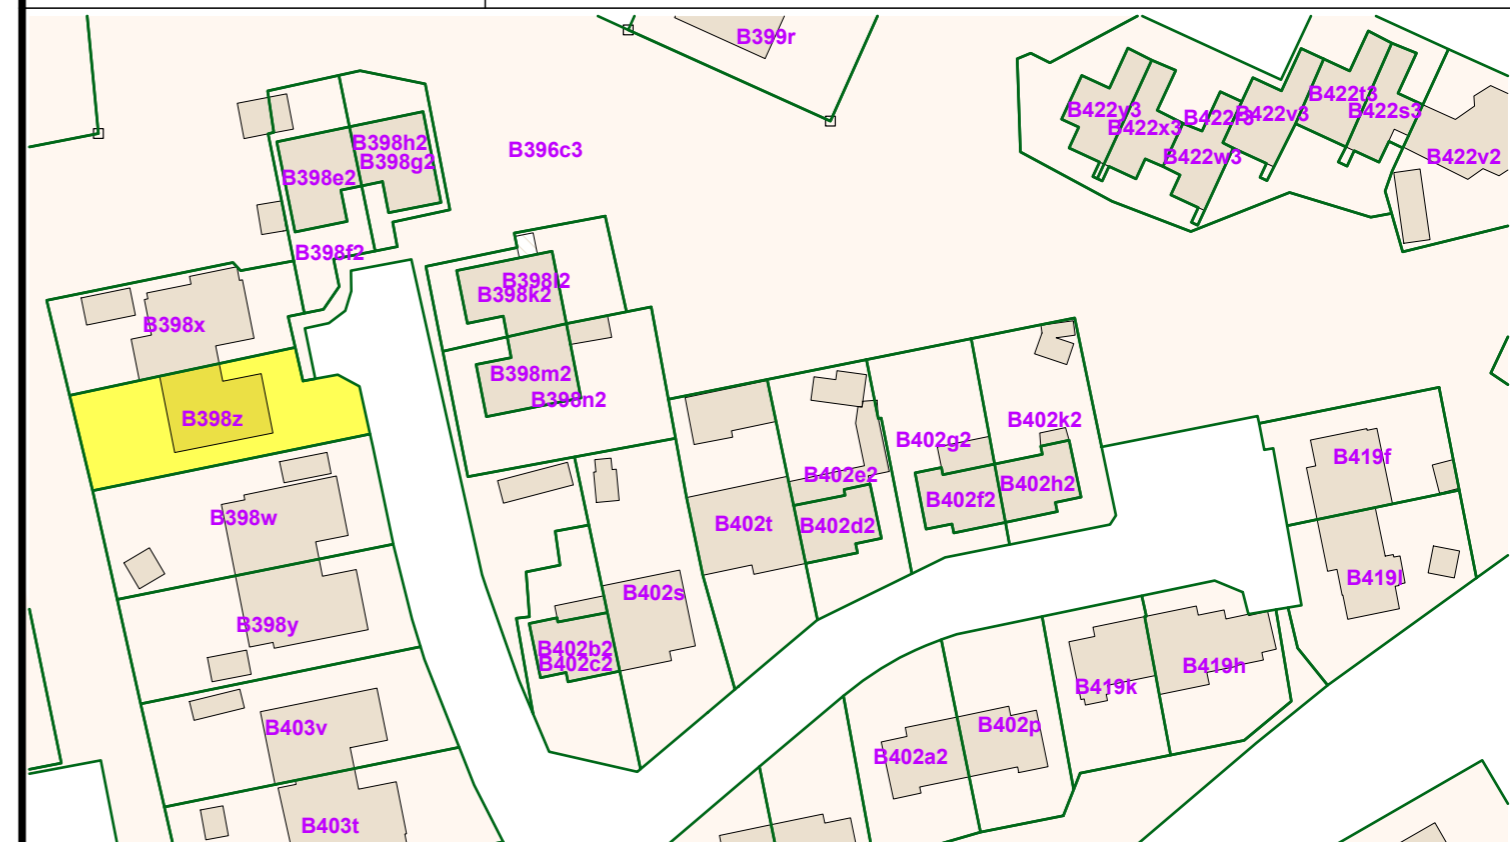

Opgemaakt op 20 januari 2026

VANDEN BUSSCHE TOMAS
Landmeter-expert

beëdigd door de rechtbank van Eerste aanleg
te Brugge op 5 oktober 2000.
inschrijvingsnummer LAN040982